


ÚZEMÍ
POVRCH ÚZEMÍ
VZDALENOST ŠACHET
NÁZVY ŠACHET



nezpečená		41.00		50.00		44.00	
10.00	10.00						


VZOROVÝ PŘÍČNÝ ŘEZ ULOŽENÍ

POTRUBÍ Z PVC-U

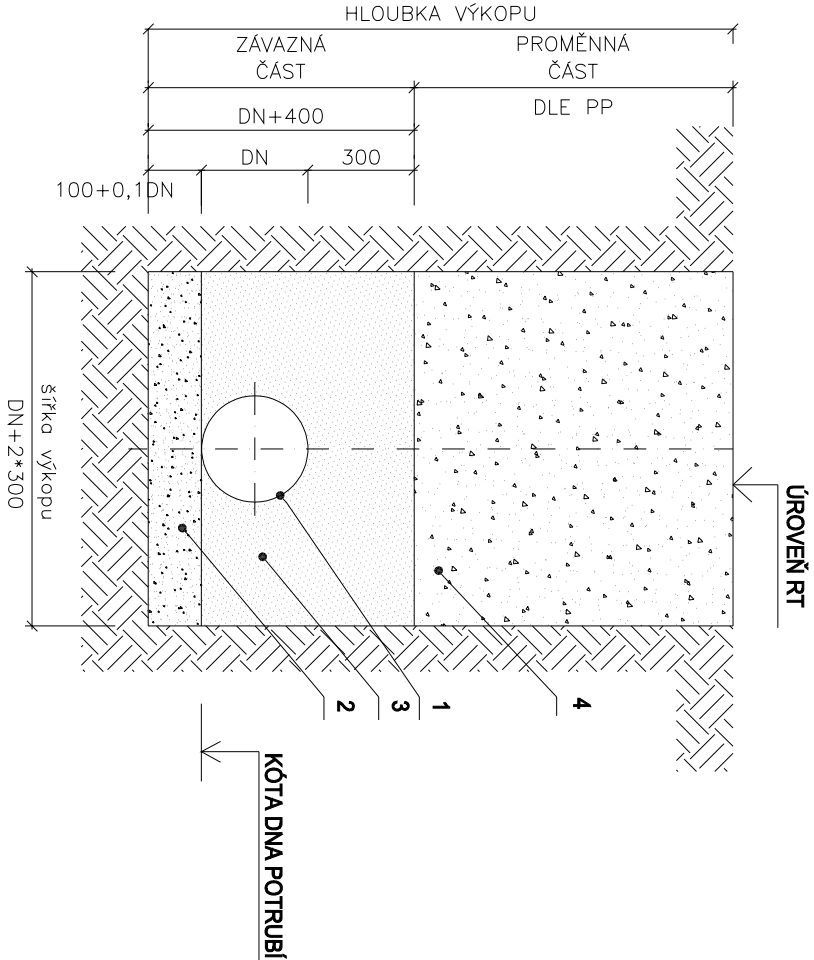

Podélný profil stoky B

MĚŘÍTKO 1:1000 / 1:100

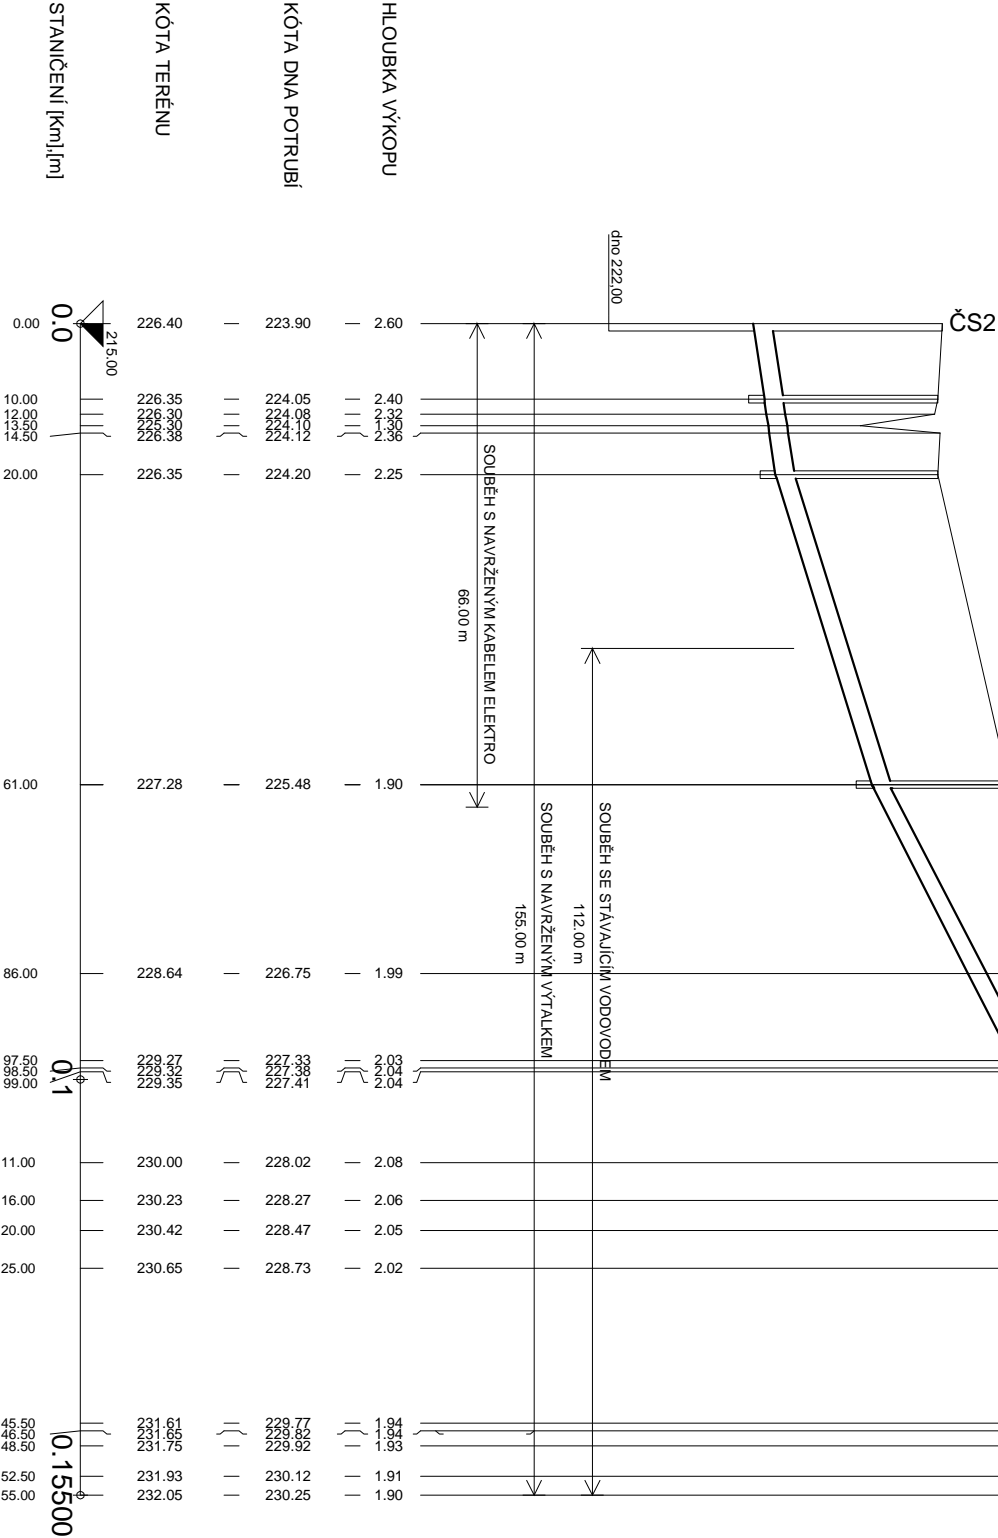

SKLON [promile] - DÉLKA [m]
DN [mm] - MATERIÁL - DÉLKA [m]
KAPACITA [l/s] - RYCHLOST [m/s]

15.00 - 20.00	31.22 - 41.00	250 - PLNOSTĚNNÉ PVC-U SN 12 - 155.00	50.74 - 94.00
101.50 - 2.07	148.06 - 3.02		189.84 - 3.87

LEGENDA:


- POTRUBÍ Z PVC-U
- PÍSKOVÉ LOŽE (H = 100 + 0,1*DN mm)
- OBSYP POTRUBÍ ŠTĚRKOPÍSKEM VEL. ZRN DO 30mm (Hmin=300 mm)
- ZASYP RÝHY PO ÚROVĚN HTÚ

UPOZORNĚNÍ :

PRŮBĚH PODZEMNÍCH SÍTÍ JE ZAKRESLEN POUZE INFORMATIVNĚ.
PŘED ZAPOČETÍM ZEMNÍCH PRÁČÍ JE NUTNĚ
POŽÁDAT SPRÁVCE JEDNOTLIVÝCH SÍTÍ O JEJICH VYTÝČENÍ !!!

IKKO Hradec Králové, s.r.o.

Bratři Štefanů 238, 500 03 Hradec Králové
tel. 495 407 520, 495 217 150
e-mail: ikko@ikko.cz, [http: www.ikko.cz](http://www.ikko.cz)

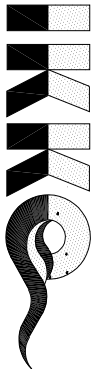

ZODPOVĚDNÝ PROJEKTANT:	ING. BOHUSLAV KOUBA	STUPEŇ:	DPS
KONTROLOVAL:	ING. BOHUSLAV KOUBA	DATUM:	08/2023
VYPRACOVAL:	IVA KOUBOVÁ, KATEŘINA BUREŠOVÁ	Č. ZAKÁZKY:	32017
INVESTOR:	MĚSTO PŘELOUČ, ČESKOSLOVENSKÉ ARMÁDY 1665, PŘELOUČ	MĚŘÍTKO:	1:1000/100
AKCE:	SPLAŠKOVÁ KANALIZACE ŠTĚPÁNOV S PŘEVEDENÍM ODPADNÍCH VOD DO PŘELOUČE	FORMÁT:	2 A4
OBJEKT:	IO 02 GRAVITAČNÍ KANALIZACE	Č. VÝKRESU:	Č. PARÉ:
VÝKRES:	PODÉLNÝ PROFIL - STOKA B	D02.b.03	