



REVIZNÍ ŠACHTA DN 1000 - TYPOVÝ VÝKRES

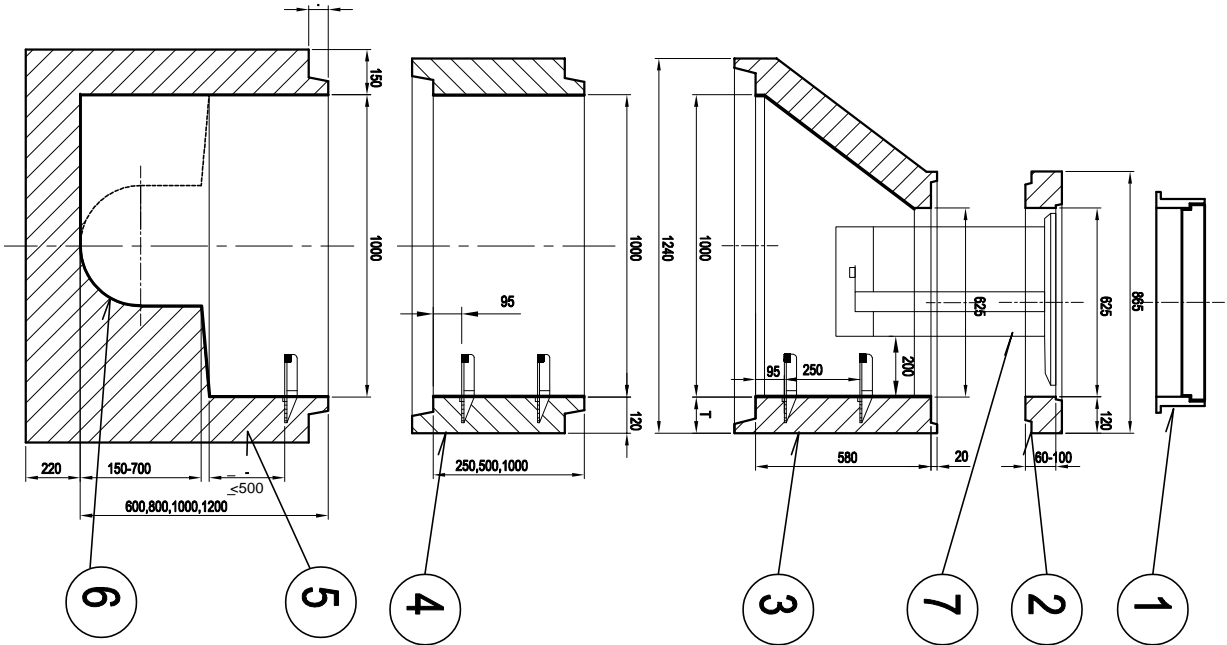

PACHOVÝ BIOFILTR



PP VÝSTELKA

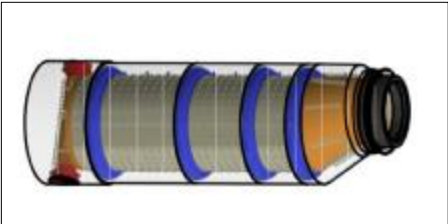

- LEGENDA**
- 1 LITINOVÝ POKLOP BEZ ODVĚTRÁNÍ SE SAMONIVELAČNÍM RÁMEM DN 600 D 400
 - 2 ŠACHETNÍ VYROVNÁVACÍ PRSTENEC S PP VÝSTELKOU
 - 3 ŠACHETNÍ KONUS S PP VÝSTELKOU
 - 4 ŠACHETNÍ SKRUŽ S PP VÝSTELKOU 100/25 - 100
 - 5 ŠACHETNÍ DNO S PP VÝSTELKOU 100/60 V30,25,20
 - 6 ŠACHETNÍ DNO S PP VÝSTELKOU 100/60 V30,25,20
 - 7 PACHOVÝ BIOFILTR

SKLADBA ŠACHET S PP VÝSTELKOU - SPLAŠKOVÁ KANALIZACE

	ŠACHTOVÉ DNO TBZ	KONUS TBR-Q.1	SKRUŽ TBS-Q.1- 250 + PP	SKRUŽ TBS-Q.1- 500 + PP	SKRUŽ TBS-Q.1- 1000+ PP	VYROV. PRSTENEC TBW-Q.1 - 40	VYROV. PRSTENEC TBW-Q.1 - 60	VYROV. PRSTENEC TBW-Q.1 - 100	VYROV. PRSTENEC TBW-Q.1- 120	PACHOVÝ BIOFILTR	POKLOP DN 600 D
STOKA	ŠACHTA č. NA DNO	HLOUBKA PP výstelka	výstelka	výstelka	výstelka	výstelka	výstelka	výstelka	výstelka	výstelka	výstelka
STOKA A	8v	3,11	1	1	1	1	1	1	1	1	1
	9v	3,22	1	1	1	1	1	1	1	1	1
	16v	1,85	1	1	1	1	1	1	1	1	1
STOKA V1	17v	1,90	1	1	1	1	1	1	1	1	1
	29v	2,08	1	1	1	1	1	1	1	1	1
CELEKEM	5	5	5	2	5	2	0	1	0	3	5

Jednotlivé spoje jsou těsněny tří-prvkovým těsněním

IKKO Hradec Králové, s.f.o. Bratři Štefanů 238, 500 03 Hradec Králové tel. 495 407 520, 495 217 150 e-mail: ikko@ikko.cz , http: www.ikko.cz			
ZODPOVĚDNÝ PROJEKTANT: ING. BOHUSLAV KOUBA		STUPEŇ: DPS	
KONTROLOVAL: ING. BOHUSLAV KOUBA		DATUM: 08/2023	
VYPRACOVAL: IVA KOUBOVÁ, KATEŘINA BUREŠOVÁ		Č. ZAKÁZKY: 322017	
INVESTOR: MĚSTO PŘELOUČ, ČESKOSLOVENSKÉ ARMÁDY 1665, PŘELOUČ		MĚŘÍTKO: M 1:25	
AKCE: SPLAŠKOVÁ KANALIZACE ŠTĚPÁNOV S PŘEVEDENÍM ODPADNÍCH VOD DO PŘELOUČE		FORMÁT: 2 A4	
OBJEKT: IO 02 SPLAŠKOVÁ KANALIZACE-GRAVITACE		Č. VÝKRESU: Č. PARÉ:	
VÝKRES: REVIZNÍ ŠACHTA DN 1000 S PP VÝSTELKOU		D 02.b.07	