

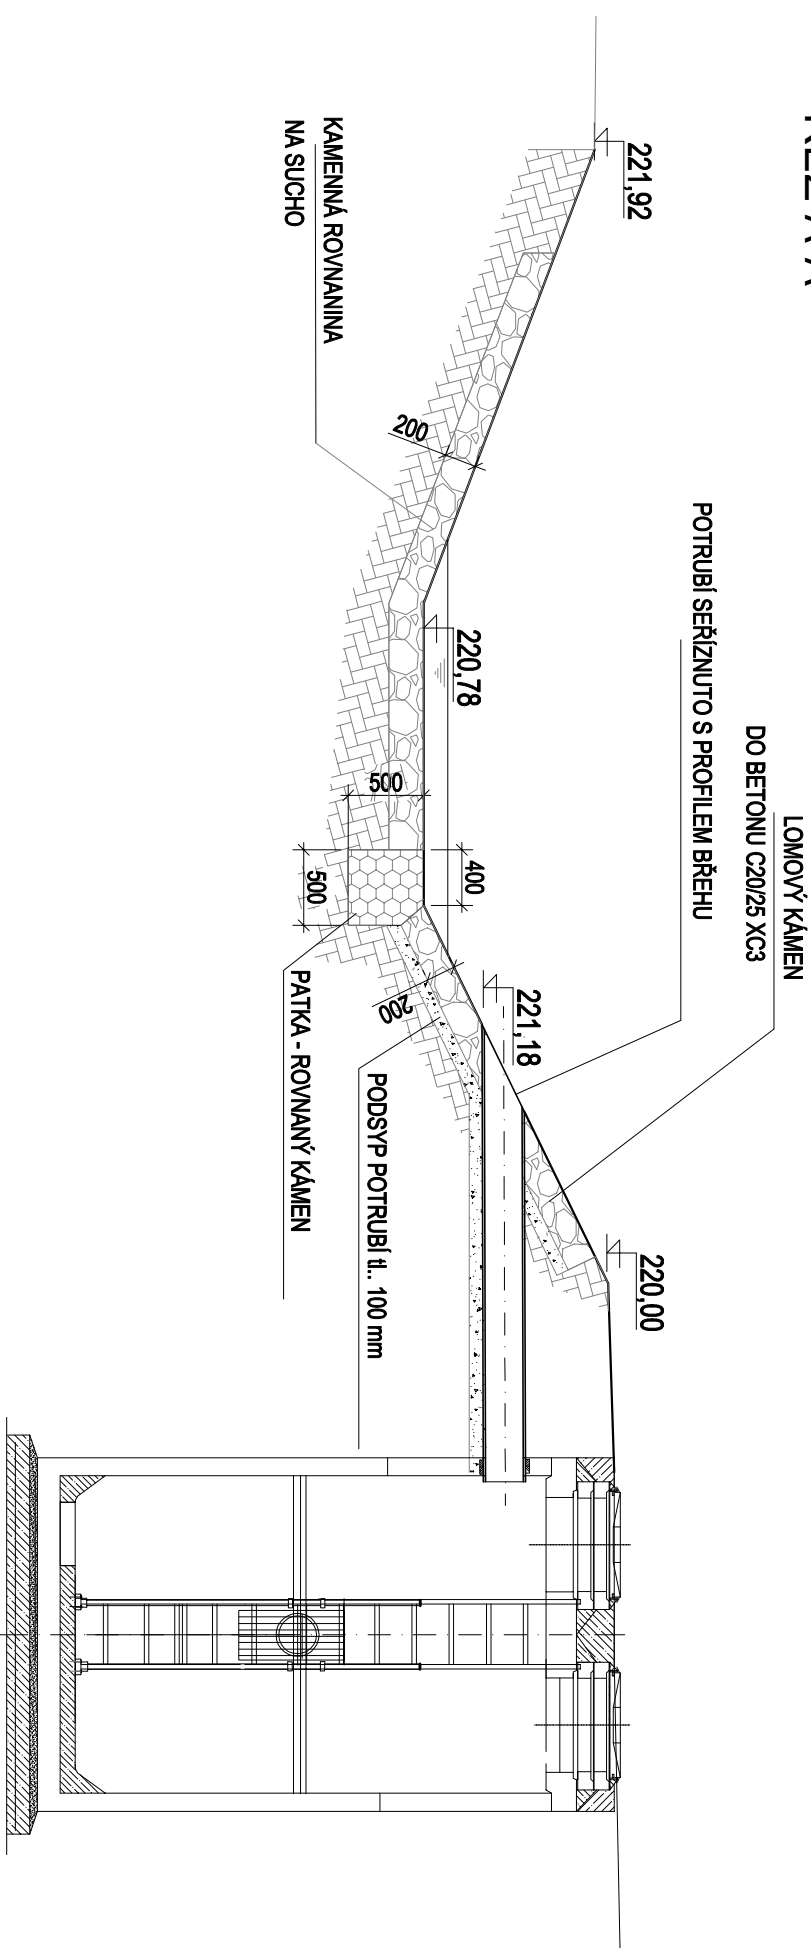


ŘEZ A-A'

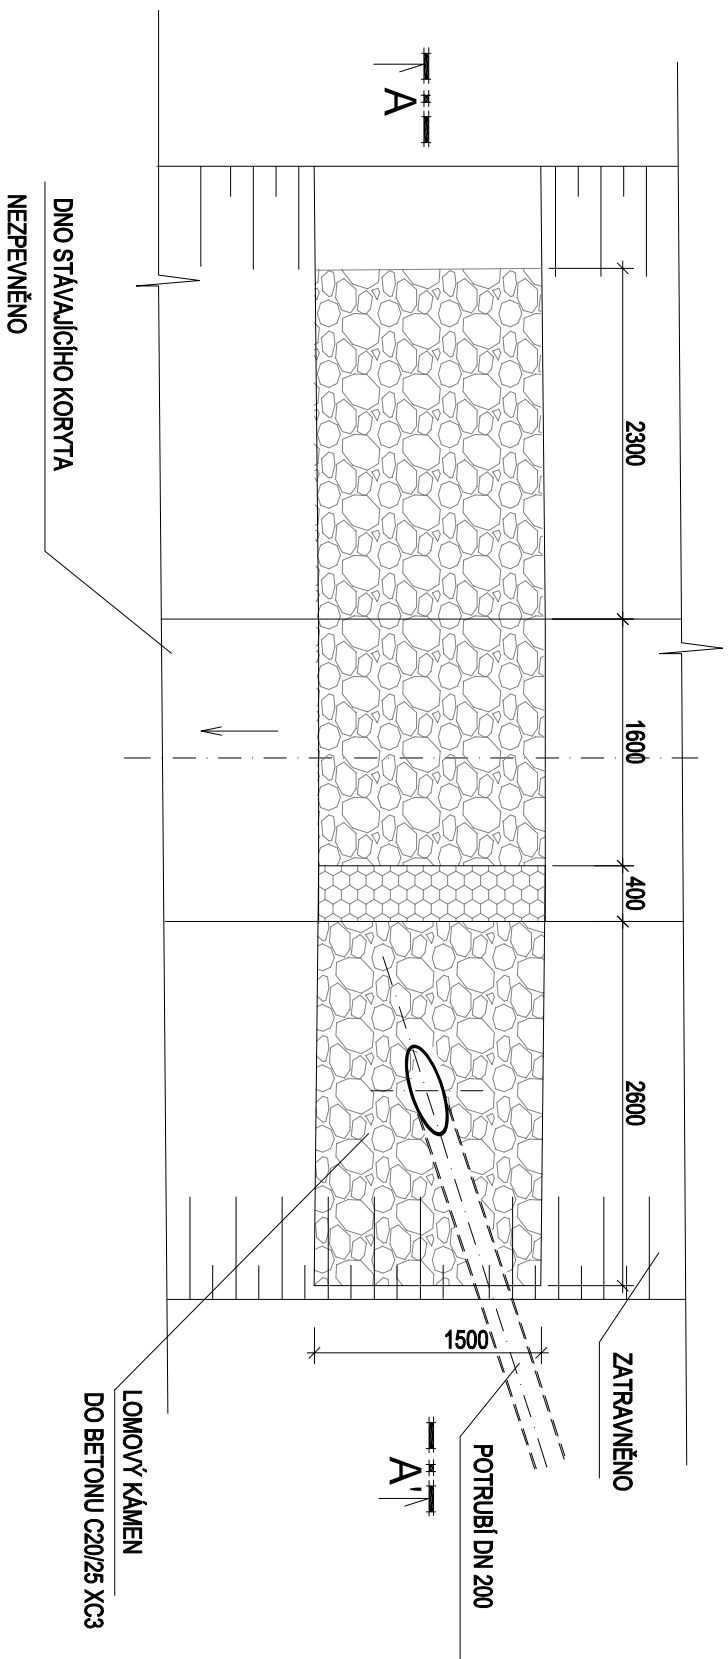

PUDORYS

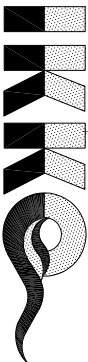

IKKO Hradec Králové, s.r.o. Bratři Štefanů 238, 500 03 Hradec Králové tel. 495 407 520, 495 217 150 e-mail: ikko@ikko.cz, http: www.ikko.cz			
ZODPOVĚDNÝ PROJEKTANT:	ING. BOHUSLAV KOUBA	<i>Ing. Bohuslav Kouba</i>	
KONTROLOVAL:	ING. BOHUSLAV KOUBA		
VYPRACOVAL:	IVA KOUBOVÁ, KATEŘINA BUREŠOVÁ		
INVESTOR:	MĚSTO PŘELOUČ, ČESKOSLOVENSKÉ ARMÁDY 1665, PŘELOUČ		
AKCE:	SPLAŠKOVÁ KANALIZACE ŠTĚPÁNOV S PŘEVEDENÍM ODPADNÍCH VOD DO PŘELOUČE		
OBJEKT:	IO 02 SPLAŠKOVÁ KANALIZACE-GRAVITACE		
VÝKRES:	VÝUSTNÍ OBJEKT - PSOVI		
		STUPEŇ:	DPS
		DATUM:	08/2023
		Č. ZAKÁZKY:	322017
		MĚŘÍTKO:	M 1:50
		FORMÁT:	2 A4
	Č. VÝKRESU:	Č. PARÉ:	
	D 02.b.5		