

ÚZEMÍ
POVRCH ÚZEMÍ
VZDALENOST ŠACHET


NÁZVY ŠACHET

k.ú. Štěpánov u Přelouče
asfaltová komunikace
68.00




Podélný profil stoky

MĚŘÍTKO 1:1000 / 1:100

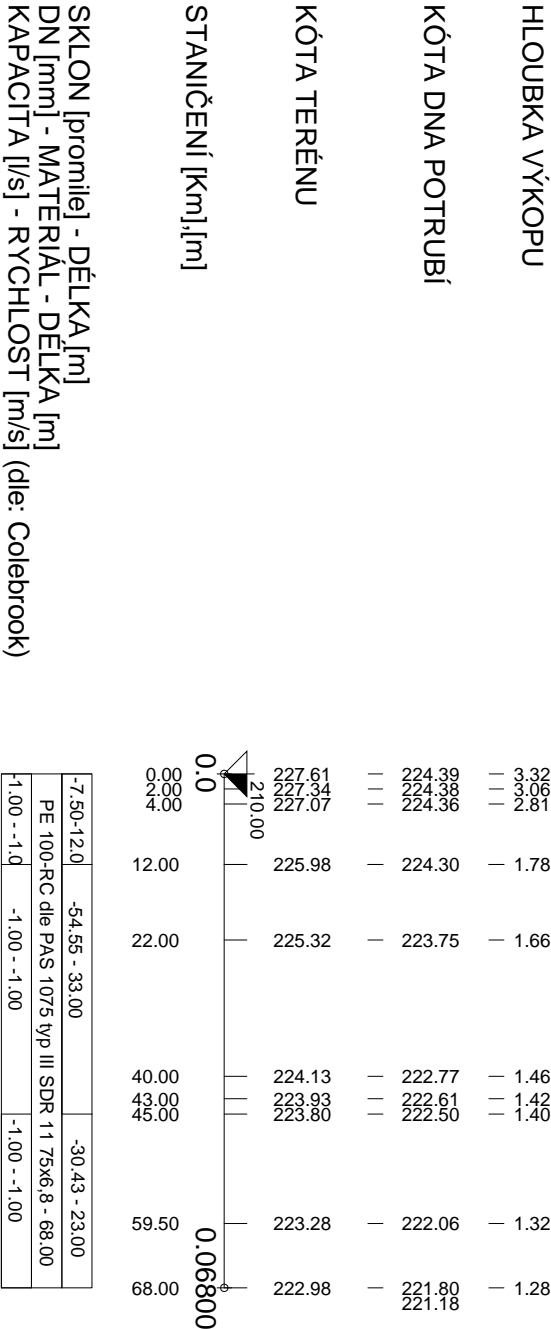

VZOROVÝ PŘÍČNÝ ŘEZ ULOŽENÍ POTRUBÍ Z PVC-U A PE

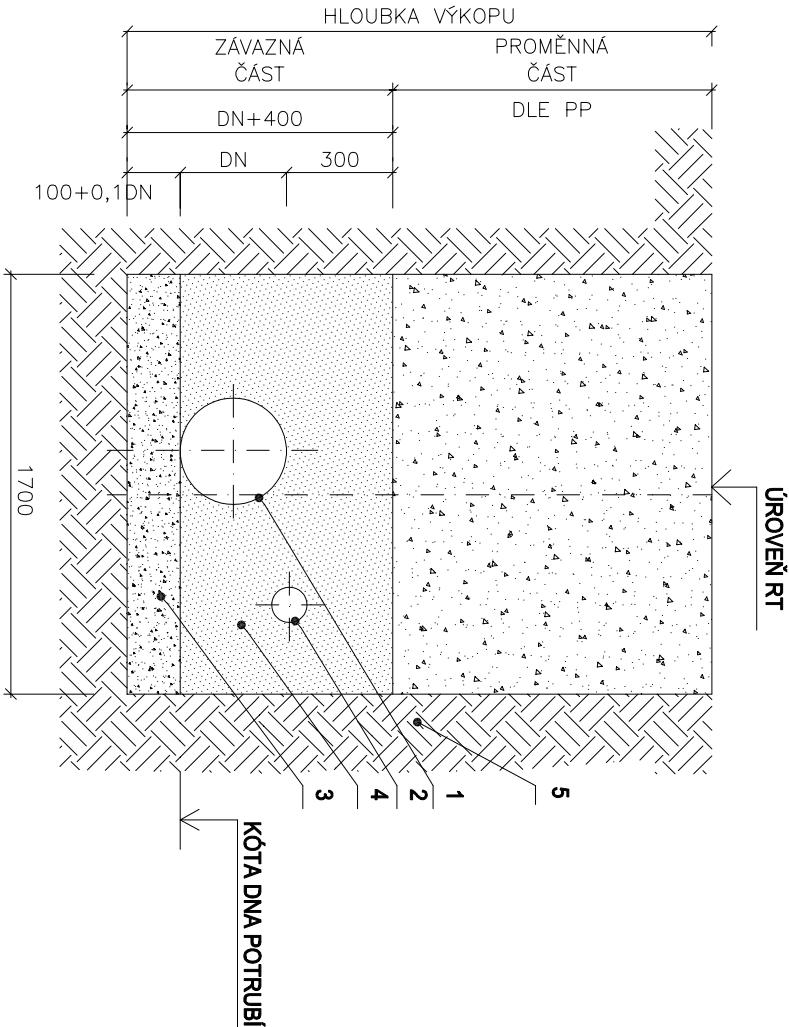

- LEGENDA:**
- POTRUBÍ Z PVC-U
 - POTRUBÍ Z PE
 - PÍSKOVÉ LOŽE (H = 100 + 0,1*DN mm)
 - OBSYP POTRUBÍ ŠTĚRKOPÍSKEM VEL. ZRN DO 30mm (Hmin=300 mm)
 - ZÁSYP RÝHY PO ÚROVEŇ HTÚ

IKKO Hradec Králové, s.r.o. Bratři Štefanů 238, 500 03 Hradec Králové tel. 495 407 520, 495 217 150 e-mail: ikko@ikko.cz , http://www.ikko.cz			
ZODPOVĚDNÝ PROJEKTANT:	ING. BOHUSLAV KOUBA	STUPEŇ:	DPS
KONTROLOVAL:	ING. BOHUSLAV KOUBA	DATUM:	08/2023
VYPRACOVAL:	IVA KOUBOVÁ, KATEŘINA BUREŠOVÁ	Č. ZAKÁZKY:	32017
INVESTOR:	MĚSTO PŘELOUČ, ČESKOSLOVENSKÉ ARMÁDY 1665, PŘELOUČ	MĚŘÍTKO:	1:1000/100
AKCE: SPĚLAŠKOVÁ KANALIZACE ŠTĚPÁNŮV S PŘEVEDENÍM ODPADNÍCH VOD DO PŘELOUČE		FORMÁT:	2 A4
OBJEKT: IO 01 VÝTLAČNÁ POTRUBÍ		Č. VÝKRESU:	Č. PARÉ:
VÝKRES: PODÉLNÝ PROFIL - VÝTLAK V3		D01.b.03	