


# SCHEMA ROZVODU

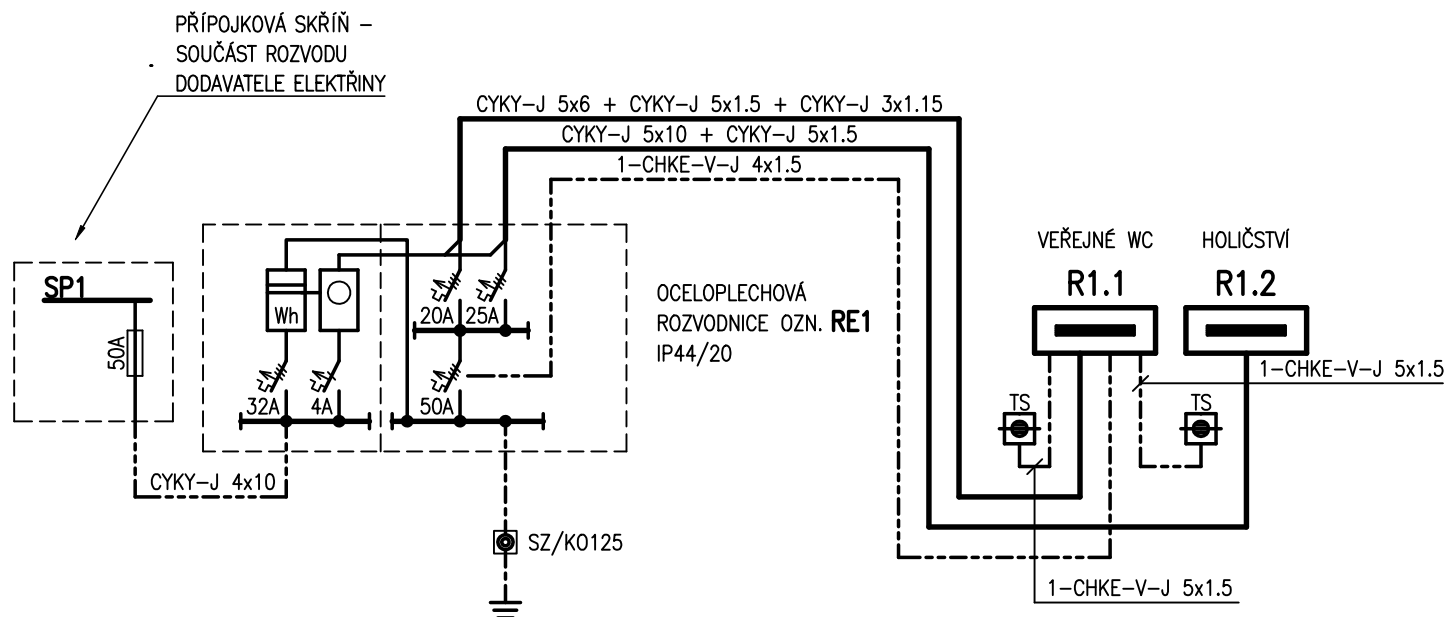

## SÍŤ: TN-C-S

PROUDOVÁ SOUSTAVA:  
3/N/PE AC 400/230V 50Hz  
OCHRANA ZÁKLADNÍ:  
IZOLACÍ A KRYTY  
OCHRANA PŘI PRVNÍ PORUŠE:  
AUTOMATICKÝM ODPOJENÍM OD ZDROJE  
DLE ČSN 33 2000 4-41 ED. 3  
A OCHRANNÝM POSPOJOVÁNÍM  
DLE ČSN 33 2000 5-54 ED. 3

## DOKUMENTACE PRO PROVEDENÍ STAVBY

|  |             |                  |  |  |
|--|-------------|------------------|--|--|
| Zodpovědný projektant:                                       |             | Vypracoval:      |  | <div><input type="checkbox"/></div> <div><b>Petr Slezák</b><br/>PROJEKTY ELEKTRO<br/>IČO: 729 62 160<br/>530 02 Pardubice, Palackého třída 1930<br/>mobil: 604370940<br/><div><input type="checkbox"/> e-mail: petr.slezak.elektro@centrum.cz <input type="checkbox"/></div></div> |
| Hlavní projektant:   | Profese: EL |                  |  |  |
| Ing. V. Vomočil  | Petr Slezák | Petr Slezák      |  |  |
|  |             |                  |  |  |
| Obec: PŘELOUČ  |             | Kraj: Pardubický |  |  |
| Investor: MĚSTO PŘELOUČ, ČESKOSLOVENSKÉ ARMÁDY 1665, PŘELOUČ |             |                  |  | <div>Zak. č.</div> 1/2025  |
| Akce:  |             | Paré:            |  | <div>Druh projektu:</div> DPS  |
| MASARYKOVO NÁMĚSTÍ Č.P. 1340, PŘELOUČ                        |             |                  |  | <div>Datum:</div> 02. 2025   |
| STAVEBNÍ ÚPRAVY HOLIČSTVÍ + PŘÍSTAVBA                        |             |                  |  | <div>Formátů:</div> 1 x A4   |
| D.1.2.5 SILNOPROUD   |             |                  |  | <div>Měřítko:</div> --   |
| Výkres:  |             |                  |  | D.1.2.5.05   |
| Schema rozvodu   |             |                  |  |  |

**Petr Slezák**

PROJEKTY ELEKTRO

IČO: 729 62 160

530 02 Pardubice, Palackého třída 1930

mobil: 604370940

e-mail: petr.slezak.elektro@centrum.cz