



STROPNÍ VĚNCE A DESKY – TVAR

VĚNCE – SH +2,30 – TVAR – PŮDORYS 1:50

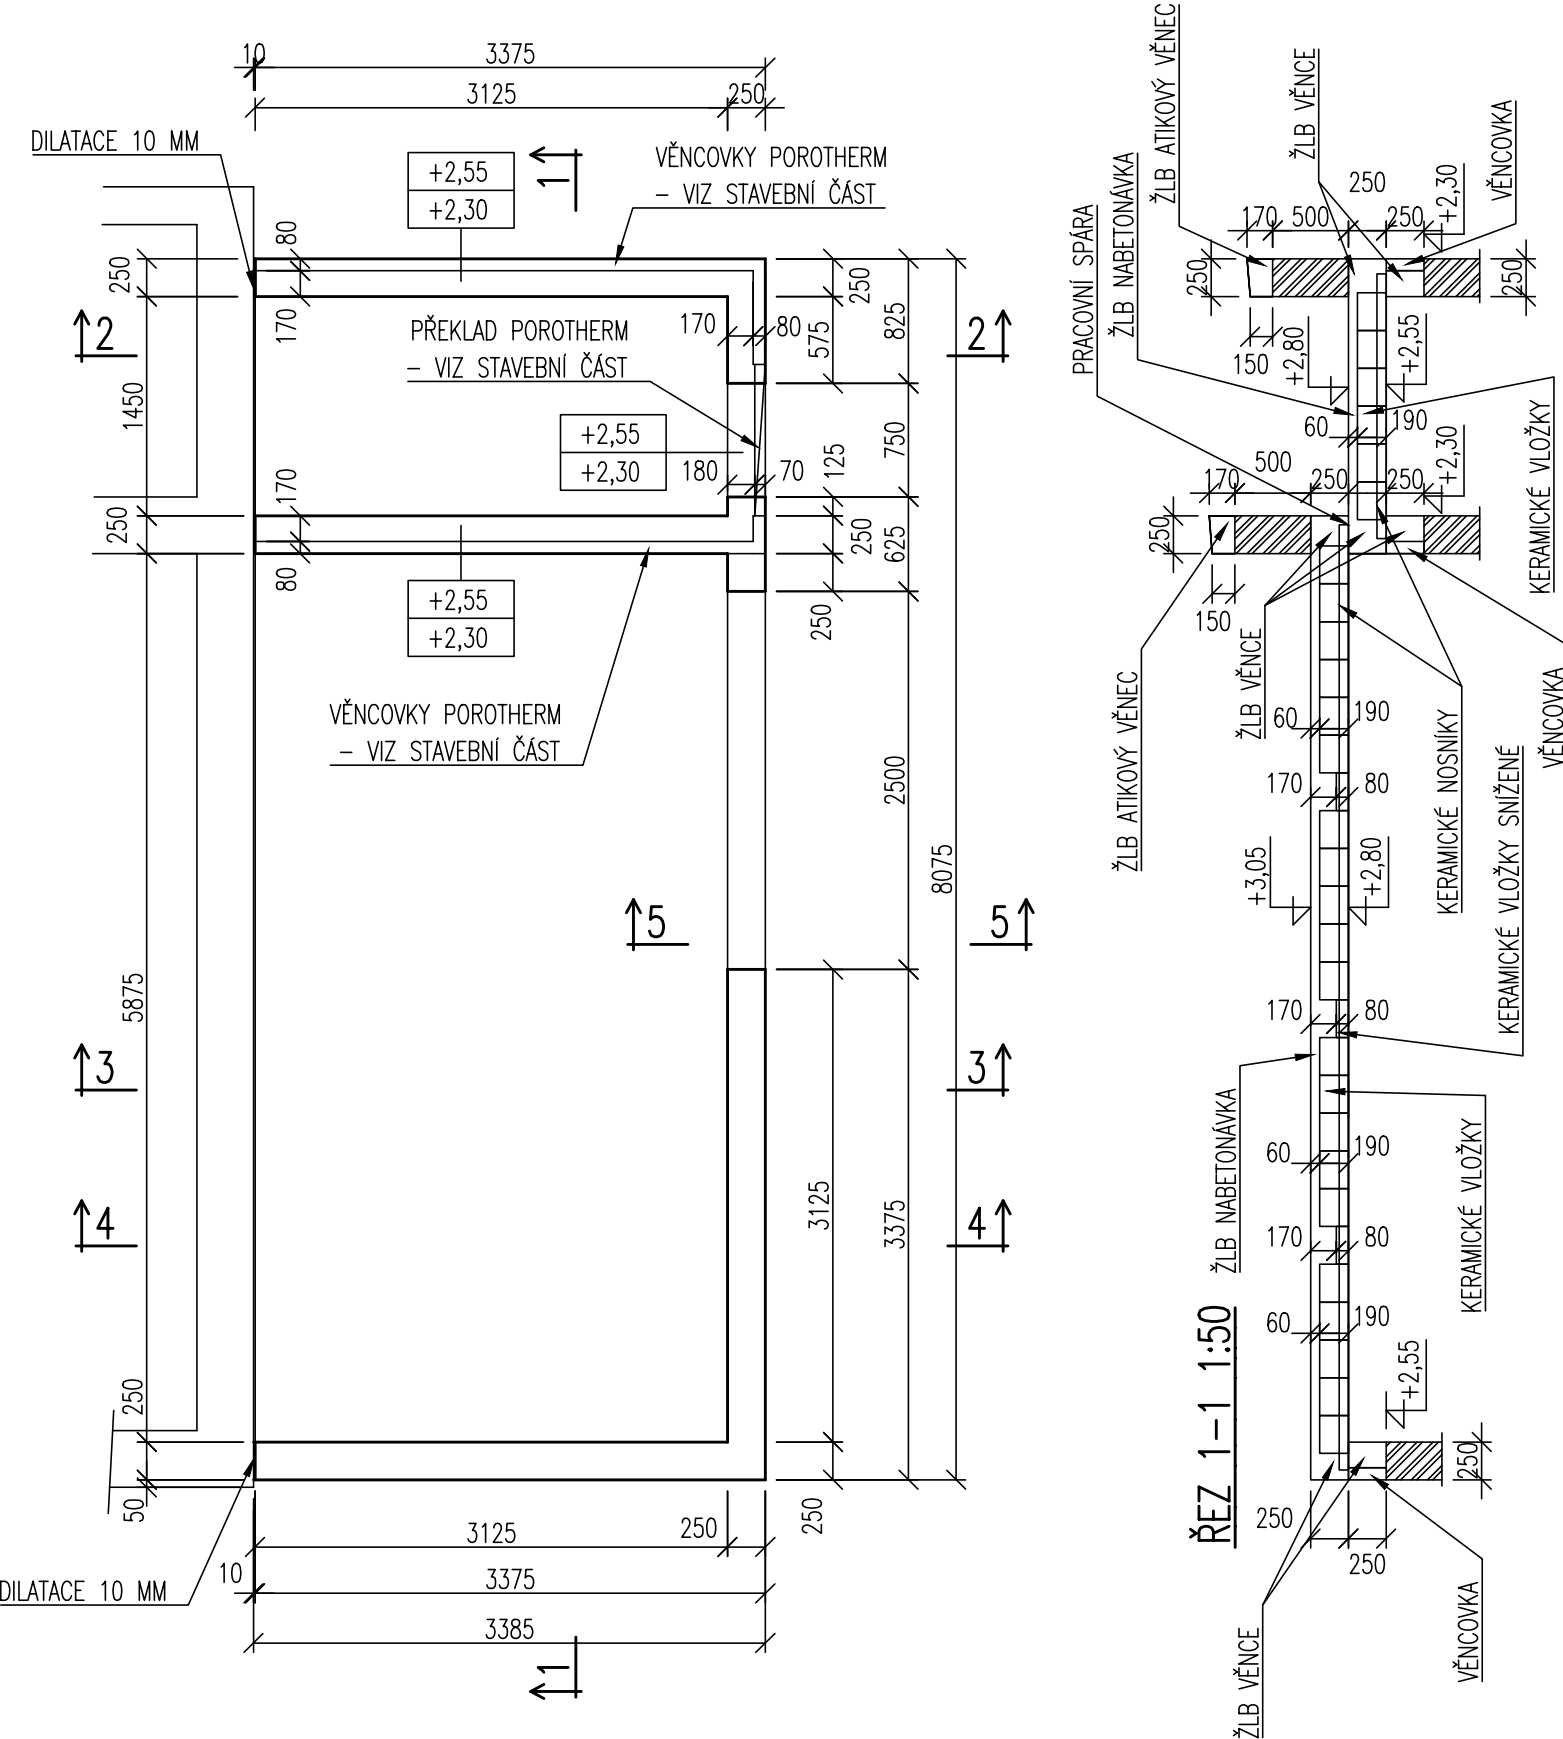


ŘEZ 1-1 1:50

STROP A VĚNCE – SH +2,55 – SKLADBA – PŮDORYS 1:50

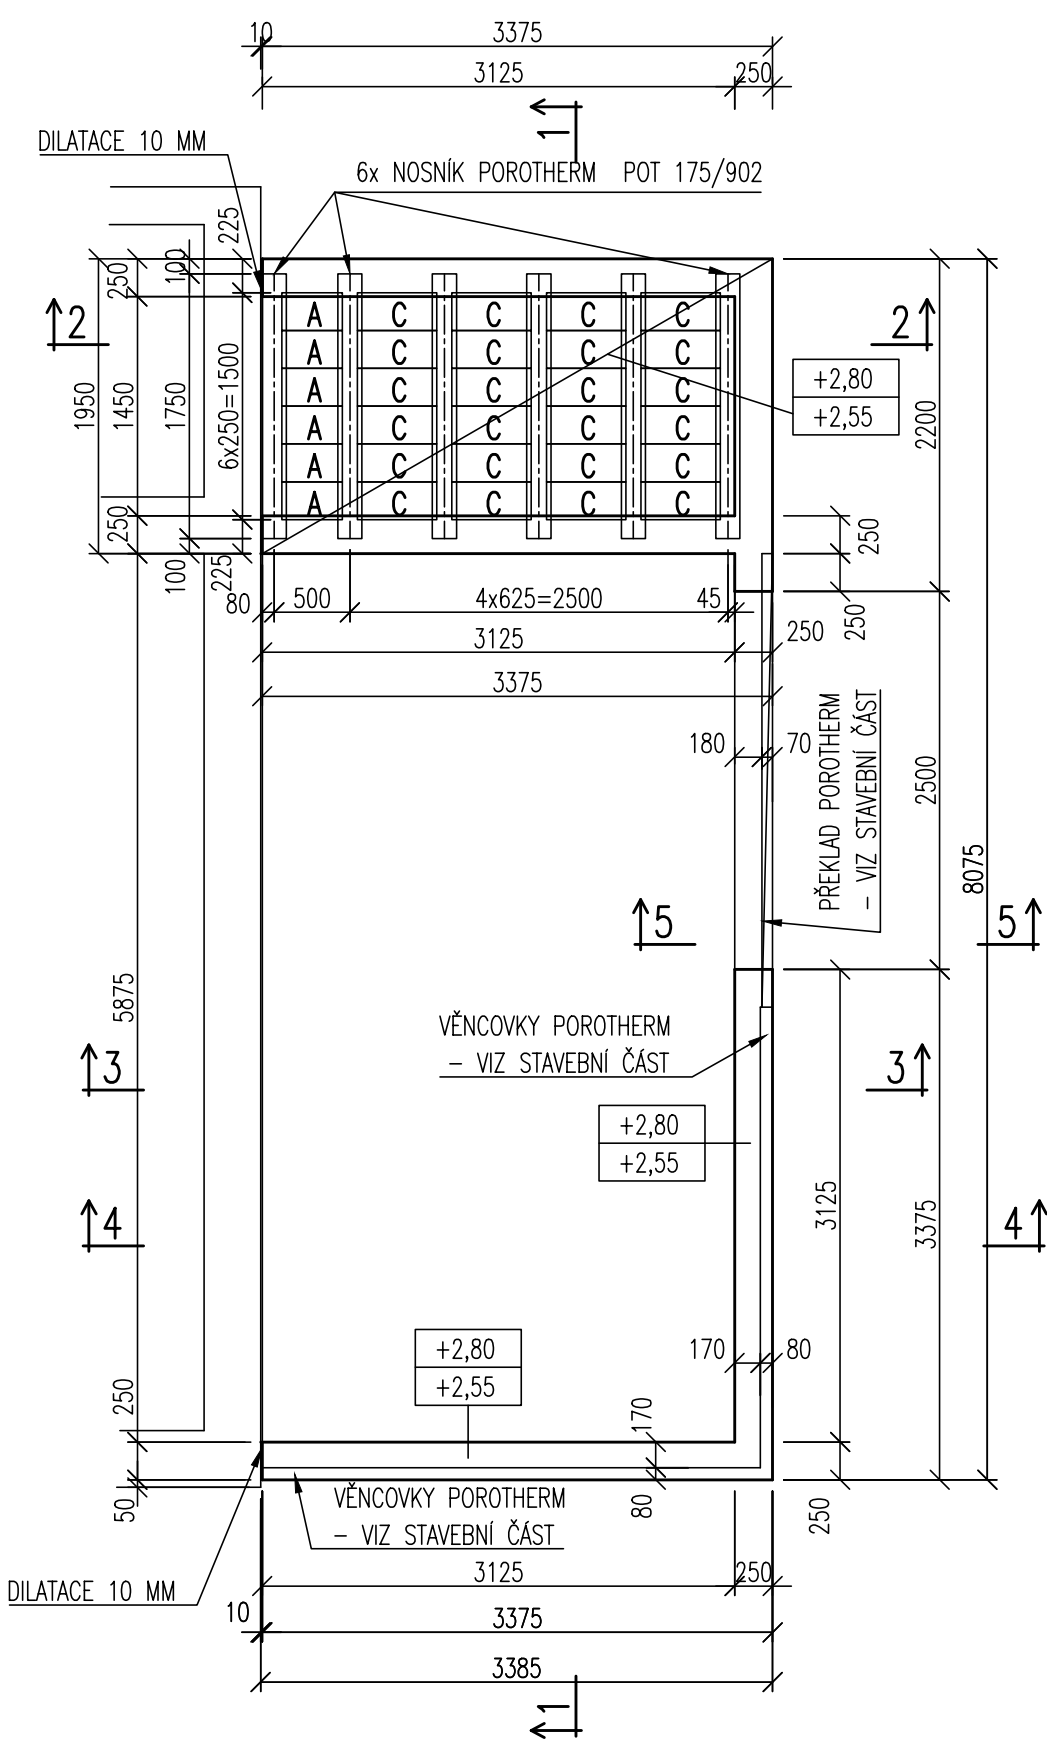


ŘEZ 2-2 1:50

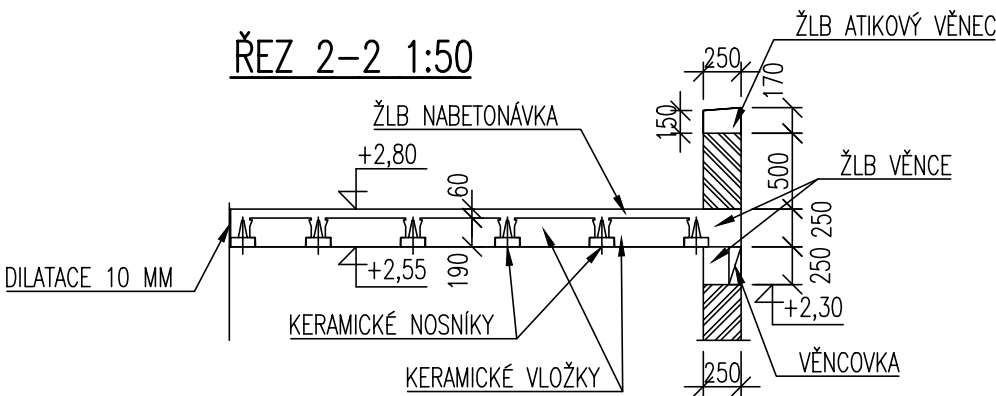


POZNÁMKY :

- ATKOVÉ VĚNCE – VIZ SAMOSTATNÝ VÝKRES Č. D.3.4.05
- NUTNO DODRŽET TECHNOLOGICKÝ POSTUP VÝROBCE ... "POROTHERM-STROP"
- NOSNIKY JE NUTNO PŘI MONTÁŽI PODEPŘÍT DŘEVĚNÝMI HRANOLY SE SLOUPKY DLE POKYNŮ VÝROBCE, JE NUTNO PŘI MONTÁŽI PODEPŘÍT DŘEVĚNÝMI HRANOLY SE STOUKAMI TÉŽ ŘADU TVAROVEK ULOŽENÝCH NA STĚNU ... POKYNY VIZ KATALOG "POROTHERM-STROP".
- JE NUTNO DODRŽET ULOŽENÍ TVAROVEK NA STĚNU 30 MM+PODEPŘÍT DŘEVĚNÝM HRANOLEM – VIZ ŘEZY 3-3, 4-4 !
- KRAJNÍ NOSNIKY NA SVĚTLÉ ROZPĚTÍ 5875 MM BUDOU NADVÝŠENY O 15 MM – VIZ PŮDORYS, OSTATNÍ NOSNIKY TAKÉ NADVÝŠIT, NADVÝŠENÍ POMĚRNĚ KLESÁ SMĚREM KE STĚNĚ. PŘI BETONÁŽI JE NUTNO DODRŽET KONSTATNÍ TLOUŠTKU BETONU NAD VLOŽKAMI (HORNÍ POVRCH BETONU KOPÍRUJE VZEPĚTI)
- VŠECHNY PŘÍČKY MUSÍ BÝT OD STROPU ODDILATOVÁNY STLAČITELNOU VRSTVOU MIN. TL. 20MM. VIZ DETAIL
- VÝZTUŽ VĚNCŮ A STROPU – VIZ VÝKRES Č. D.3.4.04


STROP – SH +2,80 – SKLADBA – PŮDORYS 1:50

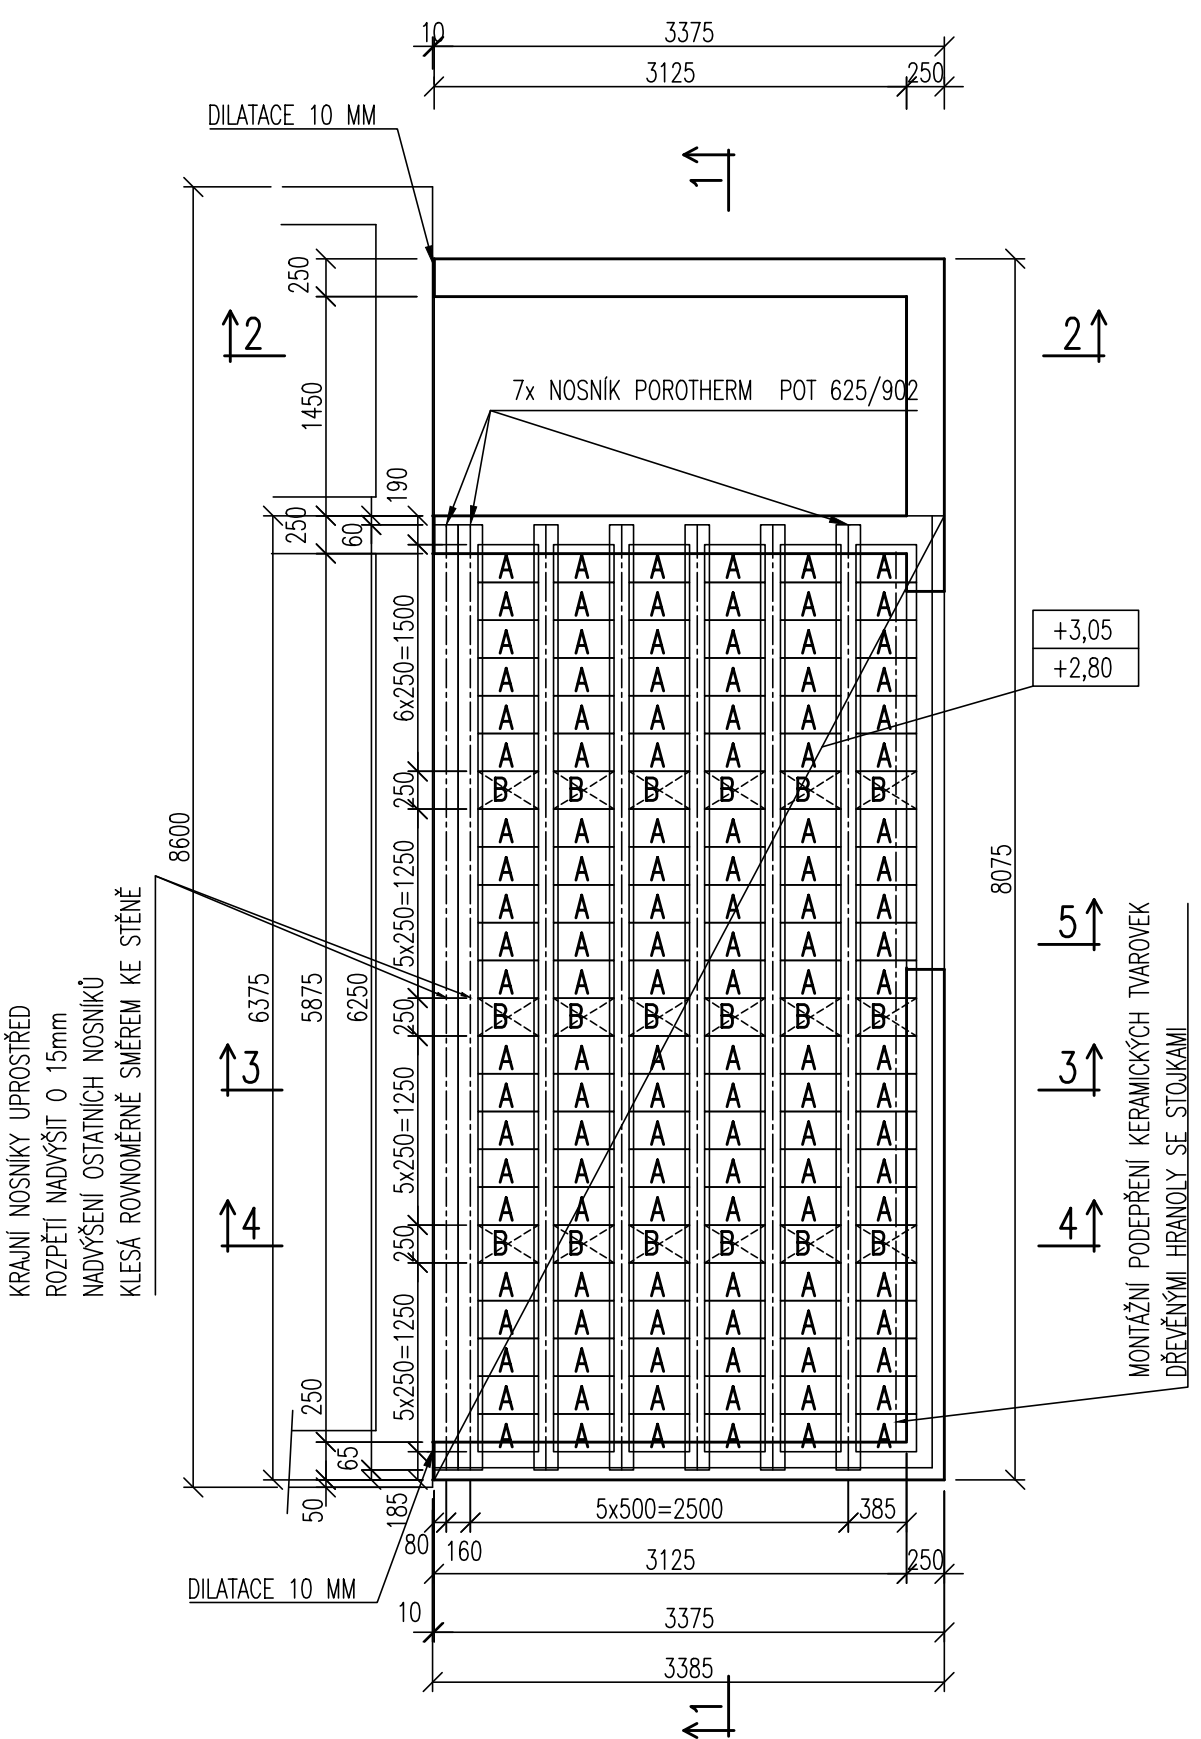

ŘEZ 3-3 1:50

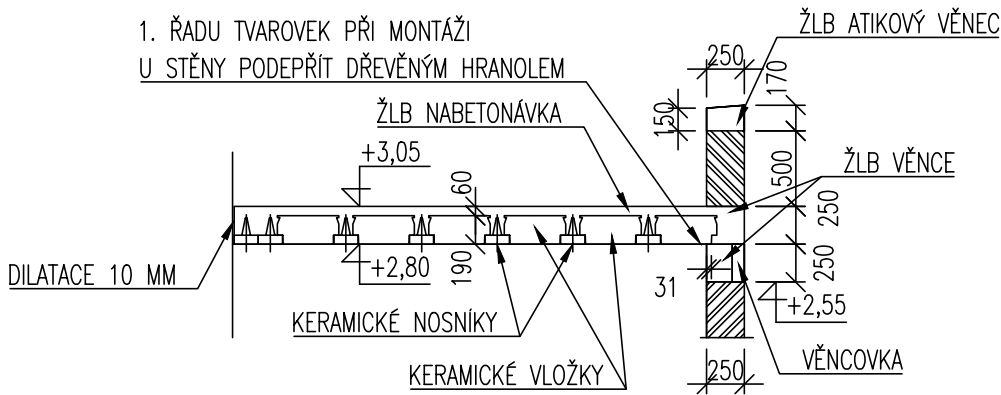

ŘEZ 4-4 1:50

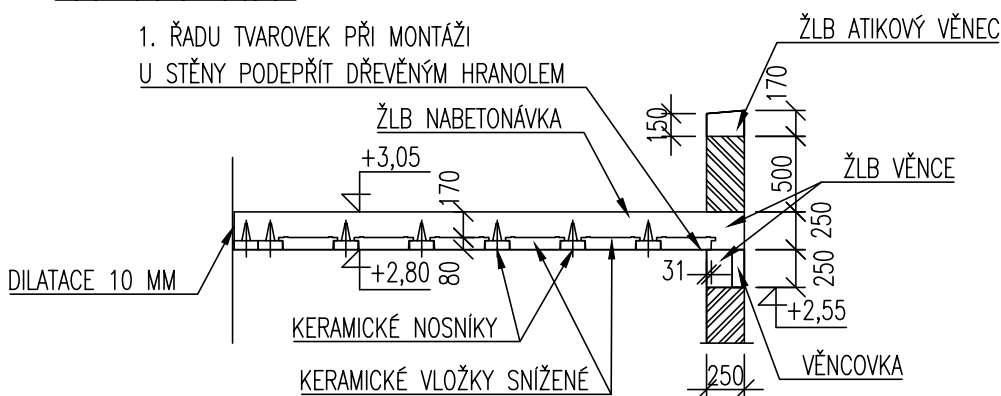


VÝPIS PRVKŮ :

- NOSNÍK POROTHERM POT 175/902 ...6 KS
- NOSNÍK POROTHERM POT 625/902 ...7 KS
- A – VLOŽKY POROTHERM MIAKO 19/50 PTH ...132 KS
- B – VLOŽKY POROTHERM MIAKO 8/50 PTH ...18 KS
- C – VLOŽKY POROTHERM MIAKO 19/62,5 PTH ...24 KS

±0,00 = ÚROVEŇ PODLAHY 1.NP

DETAIL UKONČENÍ PŘÍČEK POD STROPEM 1:25

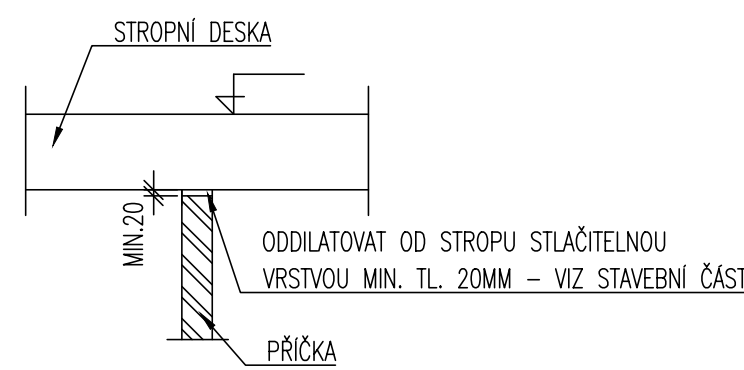

BETON DLE ČSN EN 206
C25/30–XC1–CI 0,2–Dmax16–S3

VÝZTUŽ ... B500B

revize	popis vydání, změny			vypracoval	datum
ZODP.PROJEKTANT	NAVRHOVAL	KRESLIL		Masarykovo nám.1544, 53002 Pardubice tel. : 466 510 146 e-mail : statici@centrum.cz	
ING. ZIMA	ING. ZIMA	ING. JIRAVOVÁ			
INVESTOR : MĚSTO PŘELOUČ, ČESKOSLOVENSKE ARMÁDY 1665, PŘELOUČ					
AKCE : STAVEBNÍ ÚPRAVY HOLČÍSTVÍ + PŘÍSTAVBA				FORMÁT	6 A4
MÍSTO : MASARYKOVO NÁMĚSTÍ Č.P. 1340, PŘELOUČ				DATUM	02. 2025
				STUPEŇ	DPS
ČÁST : D.3 STAVEBNĚ KONSTRUKČNÍ ŘEŠENÍ				MĚŘÍTKO	1:50, 1:25
OBSAH : STROPNÍ VĚNCE A DESKY – TVAR				Č.VÝKRESU	Č.KOPIE
				D.3.4.03	