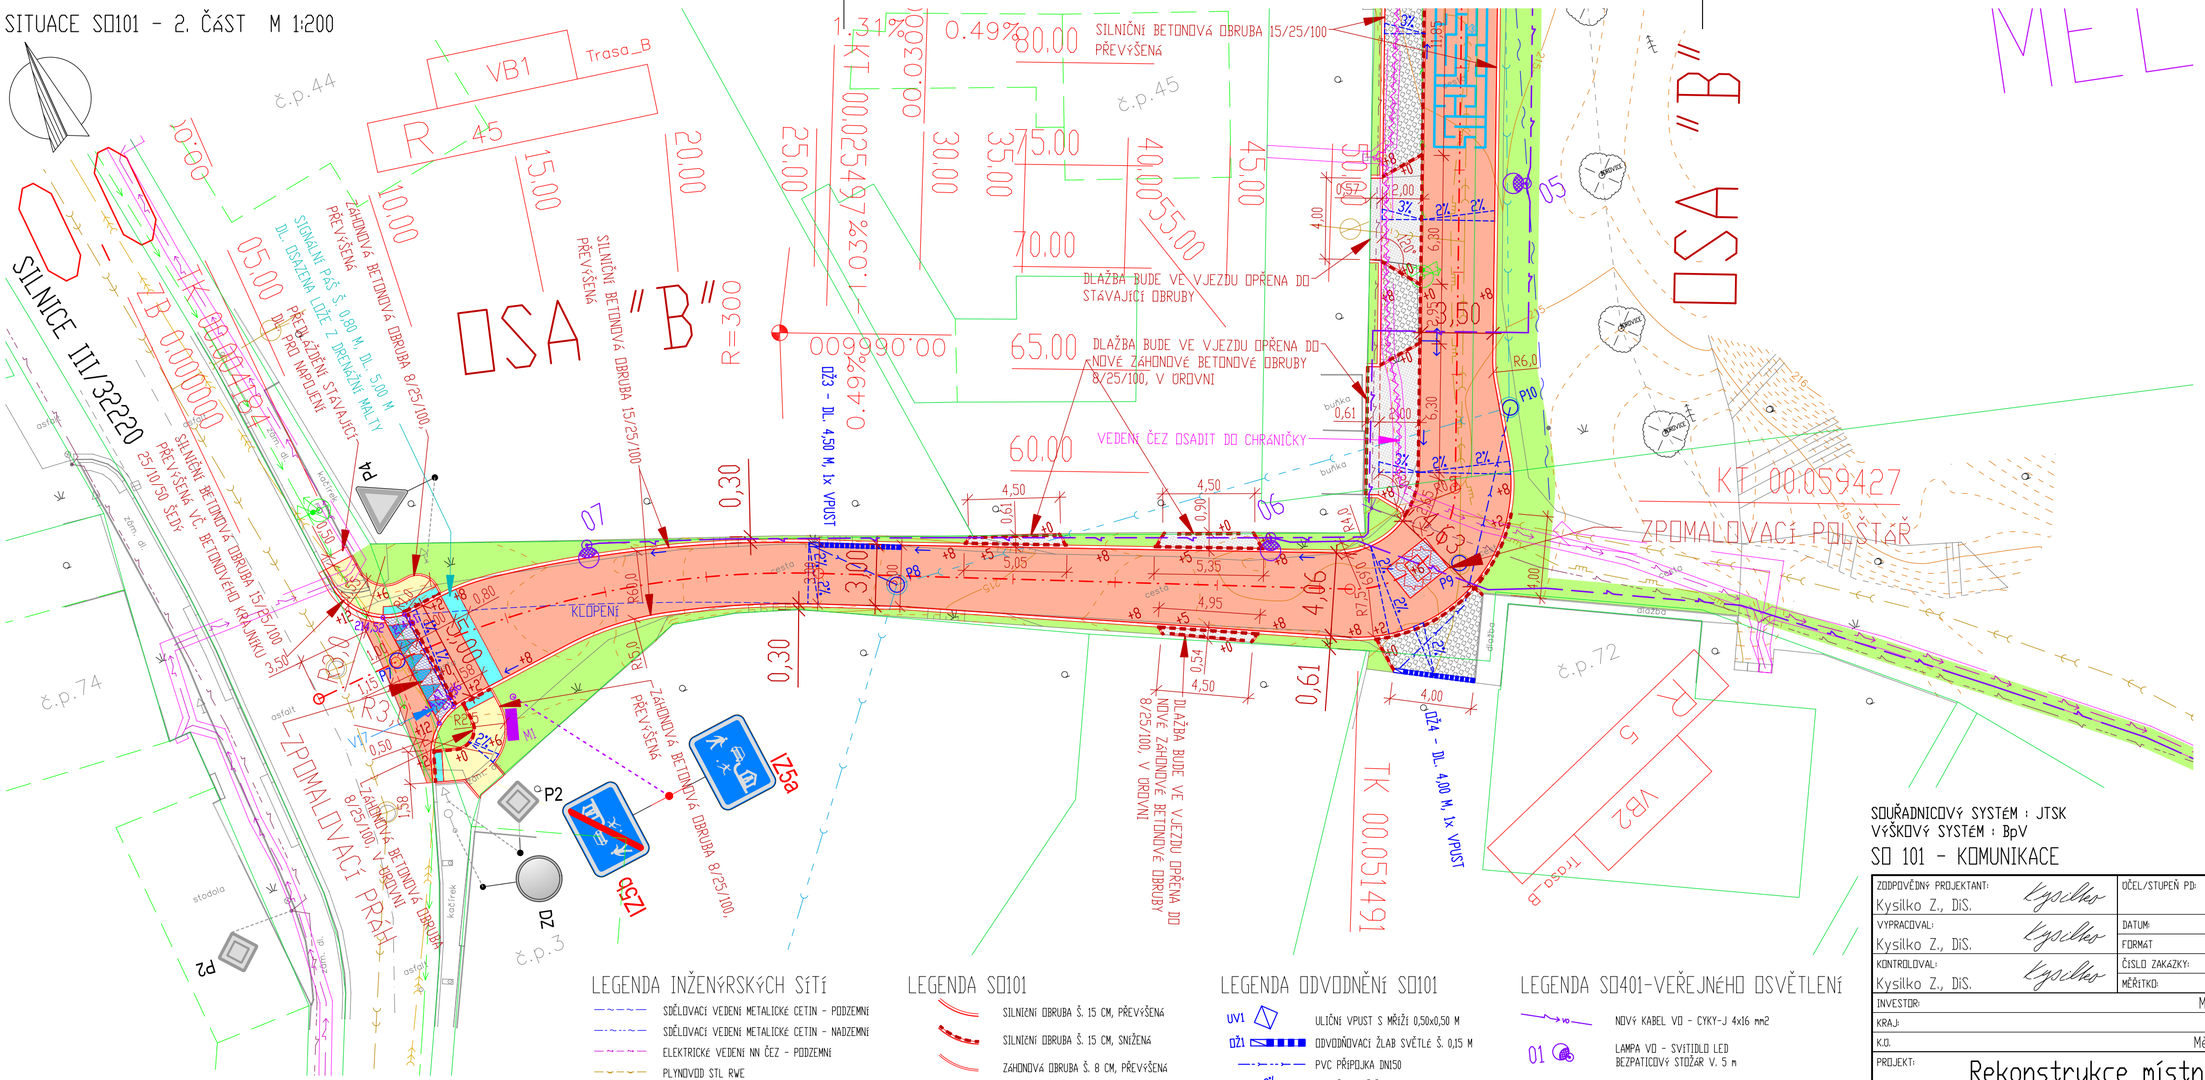

LEGENDA POVRCHŮ

1	OPRAVA ASF. VOZOVKY DVOUVRSTVÝ ASFALOBETONOVÝ KRYT
2	CHODNÍK - ZÁMKOVÁ DLAŽBA TVAR 10x20 CM, TL. 60 MM, ŠEDÁ
3	PARKOVACÍ PRUH/VJEZD - ZÁSAK. BETONOVÁ DL. SPÁRY 3 CM, TL. 80 MM, ANTRACITOVÁ
4	VJEZDY - ZÁMKOVÁ DLAŽBA TVAR 20x20 CM, TL. 80 MM, ŠEDÁ
5	ZPOMALOVACÍ PRVKY - PRAHY / POLŠTÁŘE KAM. KOSTKA DROBNÁ OSAZENÁ DO MALTY
	SIGNÁLNÍ A VAROVNÉ PÁSY ZE SPECIÁLNÍ DLAŽBY ČERVENÉ BARVY
	TERÉNNÍ OPRAVY ZATRAVNĚNÍ
	KAČÍREK TĚŽENÉ KAMENIVO 16/22 V TL. 150 MM

LEGENDA DOPRAVNÍHO ZNAČENÍ

- IP11c NOVÉ SVISLÉ DZ
- STÁVAJÍCÍ SVISLÉ DZ - BUDE OBNOVENO
- STÁVAJÍCÍ SVISLÉ DZ - ZRUŠÍ SE
- VODOROVNÉ DOPRAVNÍ ZNAČENÍ - BÍLÉ
- STÁVAJÍCÍ VODOROVNÉ DZ

LEGENDA KATASTRU

- HRANICE KN
- 983/21 ČÍSLO PARCELY KN
- VNITŘNÍ ČLENĚNÍ PACELY
- HRANICE KATASTRÁLNÍHO ÚZEMÍ
- HRANICE KATASTRÁLNÍHO ÚZEMÍ

LEGENDA INŽENÝRSKÝCH SÍTÍ

- SDĚLOVACÍ VEDENÍ METALICKÉ CETIN - PODZEMNÍ
- SDĚLOVACÍ VEDENÍ METALICKÉ CETIN - NADZEMNÍ
- ELEKTRICKÉ VEDENÍ NN ČEZ - PODZEMNÍ
- PLYNOVOD STL RWE
- VODOVOD VaK Pardubice
- KANALIZACE SPLAŠKOVÁ VaK Pardubice
- KANALIZACE TLAKOVÁ VaK Pardubice
- KANALIZACE DEŠŤOVÁ MěÚ
- VEŘEJNÉ OSVĚTLENÍ TS Přelouč

LEGENDA SO101

- SILNIČNÍ OBRUBA Š. 15 CM, PŘEVÝŠENÁ
- SILNIČNÍ OBRUBA Š. 15 CM, SNÍŽENÁ
- ZÁHONOVÁ OBRUBA Š. 8 CM, PŘEVÝŠENÁ
- ZÁHONOVÁ OBRUBA Š. 8 CM, SNÍŽENÁ

LEGENDA MOBILIÁŘE

- M1 LAVIČKA
- M2 ODPADKOVÝ KOŠ

LEGENDA ODVODNĚNÍ SO101

- UV1 ULIČNÍ VPUST S MŘÍŽÍ 0,50x0,50 M
- DŽ1 ODVODŇOVACÍ ŽLAB SVĚTLÉ Š. 0,15 M
- PVC PŘÍPOJKA DN150
- 2% NAVRŽENÝ PŘÍČNÝ SKLON
- STÁVAJÍCÍ PŘÍČNÝ SKLON
- P1 POKLOP
- ROZVODÍ

LEGENDA SO401-VEŘEJNÉHO OSVĚTLENÍ

- NOVÝ KABEL VO - CYKY-J 4x16 mm2
- 01 LAMPA VO - SVÍTIDLO LED BEZPATICOVÝ STOŽÁR V. 5 m

SOUŘADNICOVÝ SYSTÉM : JTSK
VÝŠKOVÝ SYSTÉM : BpV

SO 101 - KOMUNIKACE

ZODPOVĚDNÝ PROJEKTANT: Kysilko Z., DiS.	kysilko	OČEL/STUPEŇ PD:	DUSP+PDPS
VYPRACOVAL: Kysilko Z., DiS.	kysilko	DATUM:	4/2024
KONTROLOVAL: Kysilko Z., DiS.	kysilko	FORMÁT	A4
		ČÍSLO ZAKÁZKY:	23/36
		MĚŘÍTKO:	1:200
INVESTOR:			Město Přelouč
KRAJ:			Pardubický
K.Ú.			Mělice [692794]

ROAD-PLAN s.r.o.
IČO 047 78 367, DIČ CZ04778367
www.roadplan.cz
+420 737 90 22 70

PROJEKT: Rekonstrukce místních komunikací v obci Mělice, 1. etapa

PARÉ:

PŘÍLOHA: SITUACE SO101 - 2. ČÁST

Č. PŘÍLOHY: D.1.B.2

UPOZORNĚNÍ

PŘED ZAHÁJENÍM ZEMNÍCH PRACÍ POŽÁDÁ DODAVATELSKÁ ORGANIZACE DOTČENÉ ORGÁNY O VYTYČENÍ A OZNAČENÍ VŠECH PODZEMNÍCH SÍTÍ PODLE PLATNÝCH PŘEDPISŮ. PŘI SOUBĚHU A KŘÍŽENÍ PODZEMNÍCH SÍTÍ BUDE DODRŽENA ČSN 73 6005. INŽENÝRSKÉ SÍTĚ JSOU ZAKRESLENY INFORMATIVNĚ.