
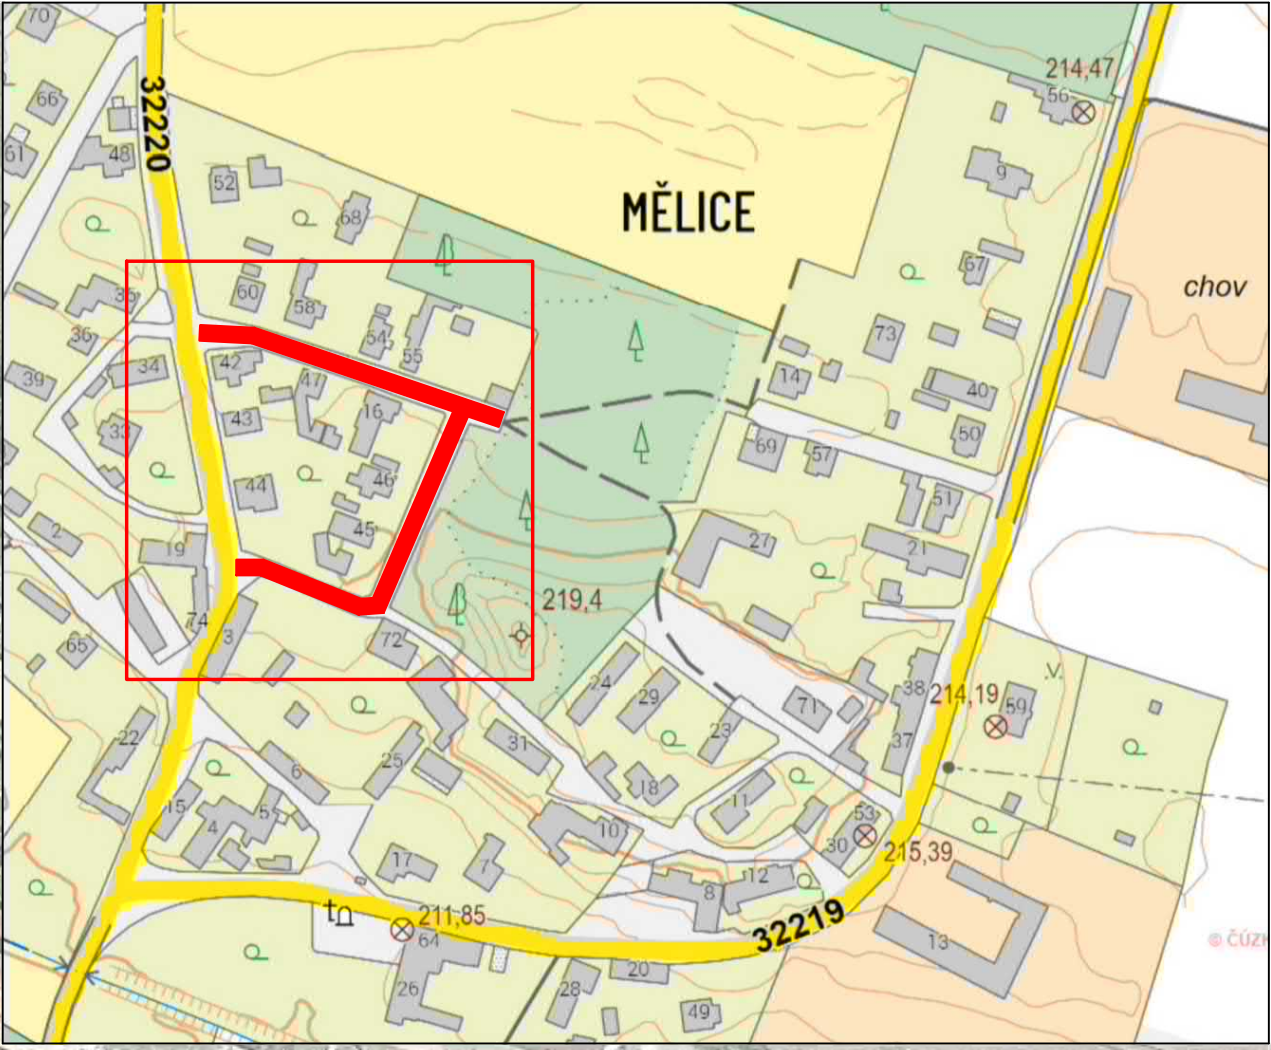
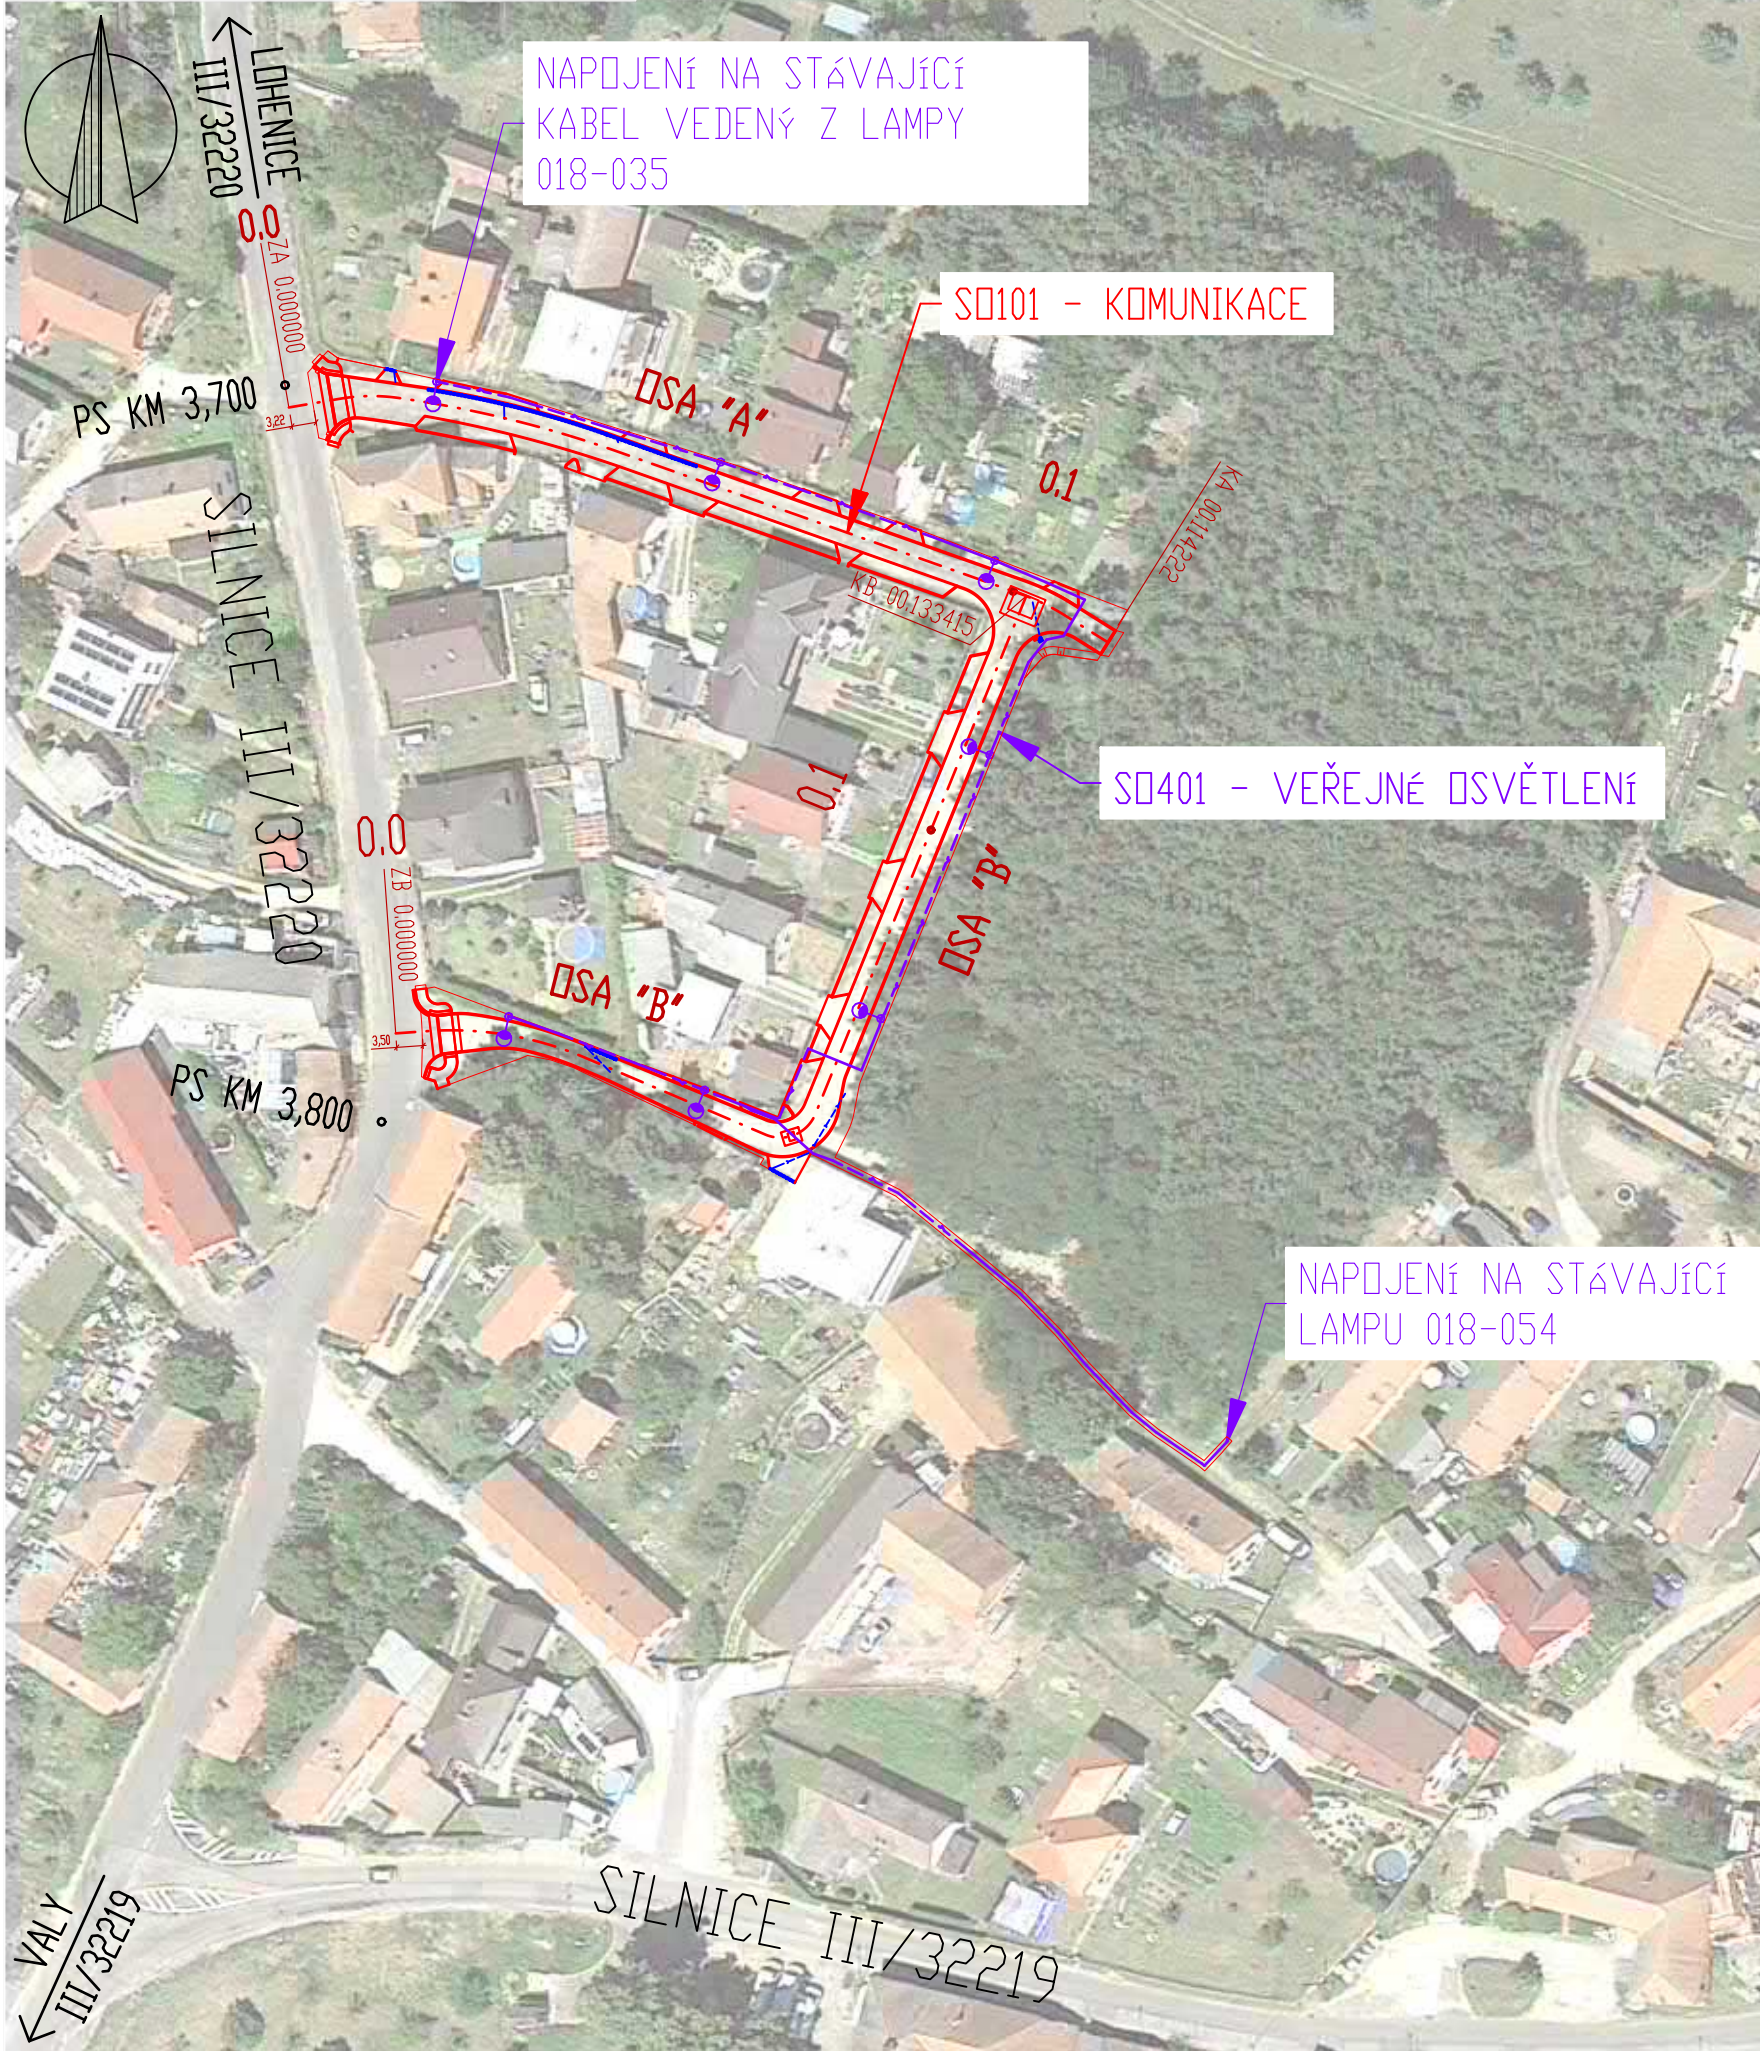


SITUAČNÍ VÝKRES ŠIRŠÍCH VZTAHŮ

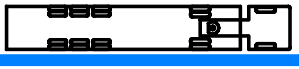

ZODPOVĚDNÝ PROJEKTANT: Kysilko Z., DiS.	<i>Kysilko</i>	ÚČEL/STUPEŇ PD: DUSP+PDPS	ROAD-PLAN  ROAD-PLAN s.r.o. IČO 047 78 367, DIČ CZ04778367 www.roadplan.cz +420 737 90 22 70
VYPRACOVAL: Kysilko Z., DiS.	<i>Kysilko</i>	DATUM: 4/2024	
KONTROLOVAL: Kysilko Z., DiS.	<i>Kysilko</i>	FORMÁT: A4	
INVESTOR: KRAJ: K.O.	Město Přelouč Pardubický Mělice [692794]	ČÍSLO ZAKÁZKY: 23/36 MĚŘITKO: 1:1000	
PROJEKT: Rekonstrukce místních komunikací v obci Mělice, 1. etapa			PARÉ: C.1
PŘÍLOHA: SITUAČNÍ VÝKRES ŠIRŠÍCH VZTAHŮ			Č. PŘÍLOHY: C.1