


SYSTEM ZAVLAŽOVÁNÍ:
 8 postřikovačů v hrací ploše + 16 postřikovačů po obvodu hrací plochy. Postřikovače s nastavitelnou výšecí. Postřikovače jsou spouštěny po dvojicích po nastavitelnou dobu. Nároky na zdroj vody jsou uvedeny v schématu. Průtok 11,5m³/h při tlaku 7 barů.

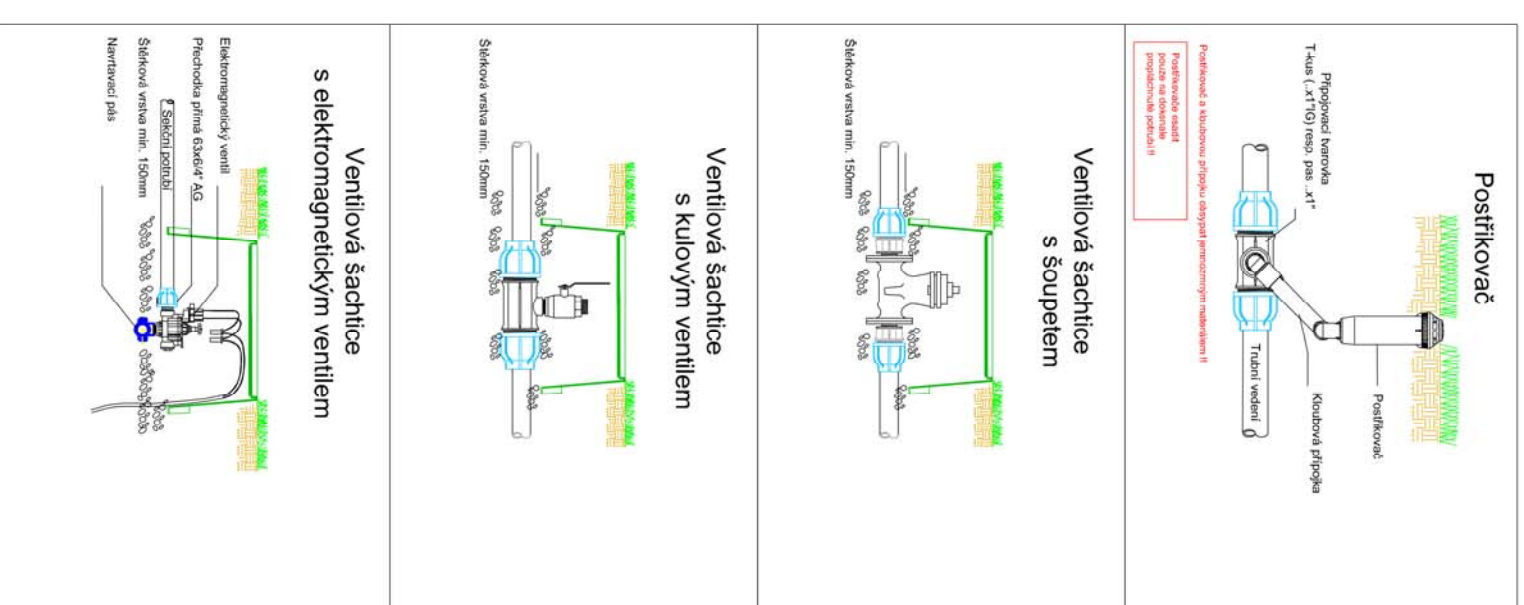

SO02 - FOTBALOVÉ HRŠTĚ ÚPRAVA 03/2015

VEDOUcí PROJEKTANT	VYPRACOVAL	TECHNICKÁ KONTROLA	PROJEKČNÍ A KONSTRUKČNÍ SLUŽBY, S.R.O.
ING. PAVEL JEŽEK	ING. JAN PAPAČEK	ING. PAVEL JEŽEK	Projeccion s.r.o. Antonína Kopeckého 151 549 22 Nový Hrádek IČO: 28809459
INVESTOR	MÍSTO STAVBY	MÍSTO PŘELOUČ	ČESKOSLOVENSKÉ ARMÁDY 1665, 53533 PŘELOUČ
K.Ú. PŘELOUČ P.Č.311/5 A ST. P.Č. 1788, PŘELOUČ Č.P.776			
STAVBA	REKONSTRUKCE SPORTOVIŠTĚ VČETNĚ ZÁZEMÍ	FORMÁT	2xA4
		DATUM	05/2014
		STUPĚŇ PD	DSP+DPS
OBSAH	SYSTEM ZAVLAŽOVÁNÍ	MĚŘÍTKO	Č. VÝKR. D.1.1.29
		1:500	