




Vypracoval: Ing.Tomáš Srba <i>Srba</i>		Zodp. projektant: Ing.Tomáš Srba <i>Srba</i>		TOMÁŠ SRBA Pokorného 458 Heřmanův Městec 538 03 e-mail: srbatomas@seznam.cz IČO: 04695461	
Kraj: Pardubický		Obec: Přelouč			
Investor: Město Přelouč, Československé armády 1665, 535 33 Přelouč					
Stupeň: DPS	Akce: <b>Osvětlení venkovních sportovních hřišť Přelouč</b>  Část: <b>TENISOVÉ HŘIŠTĚ</b>			Paré:	
Formát: -					
Měřítko: -					
Datum: 06/2025	Název: <b>ROZVÁDĚČ R-OVL</b>			Číslo příl.:	
Zakázkové č.: 25-14				D.1.2.1.3	

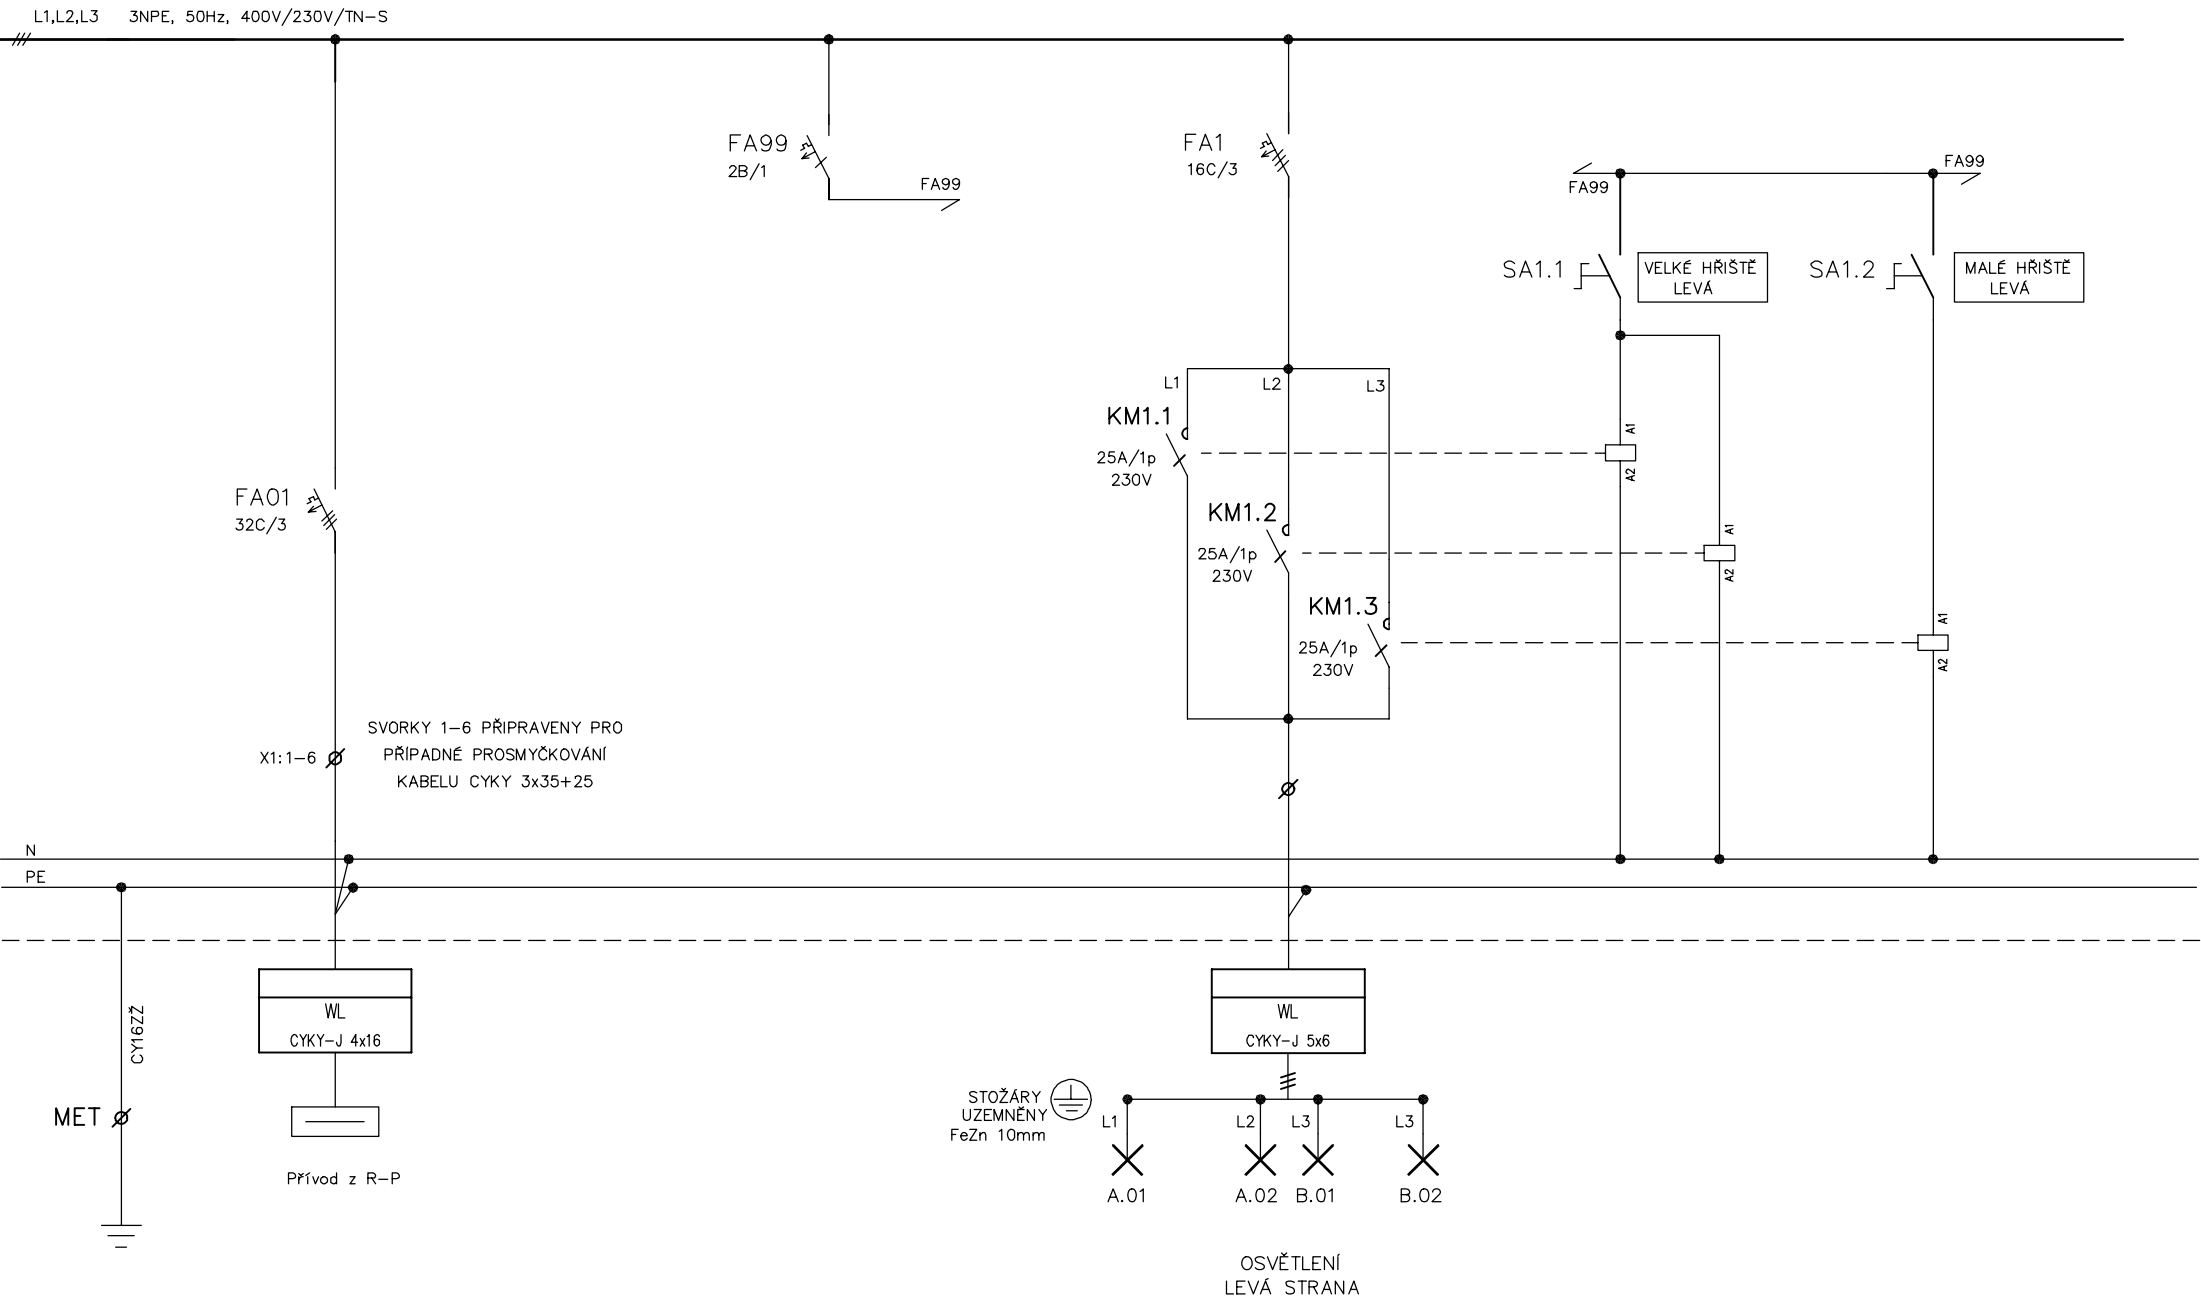

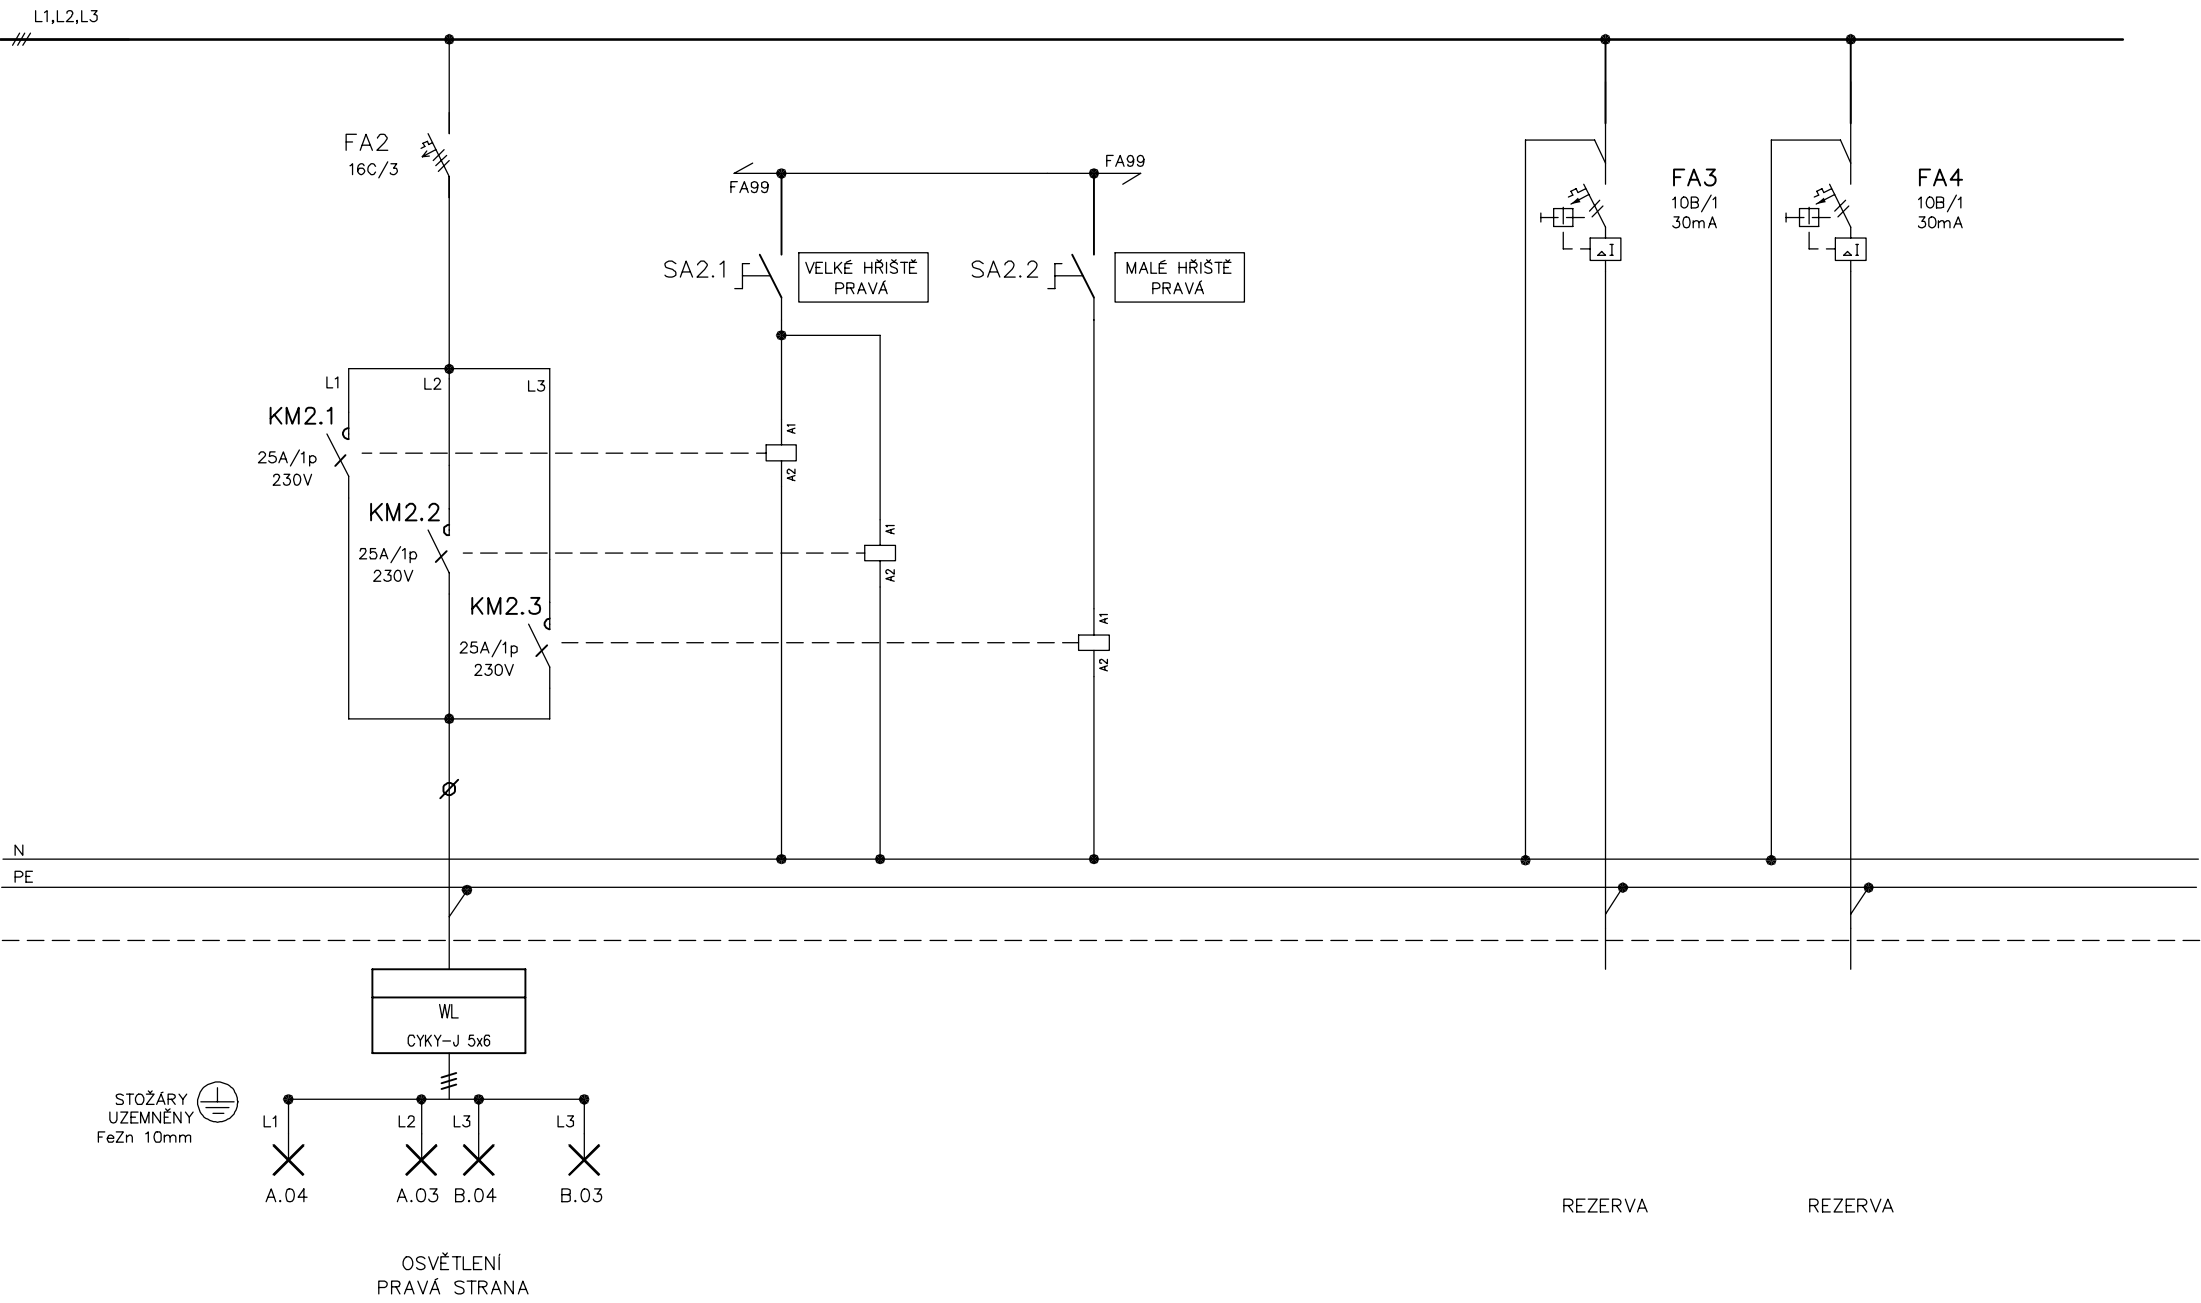

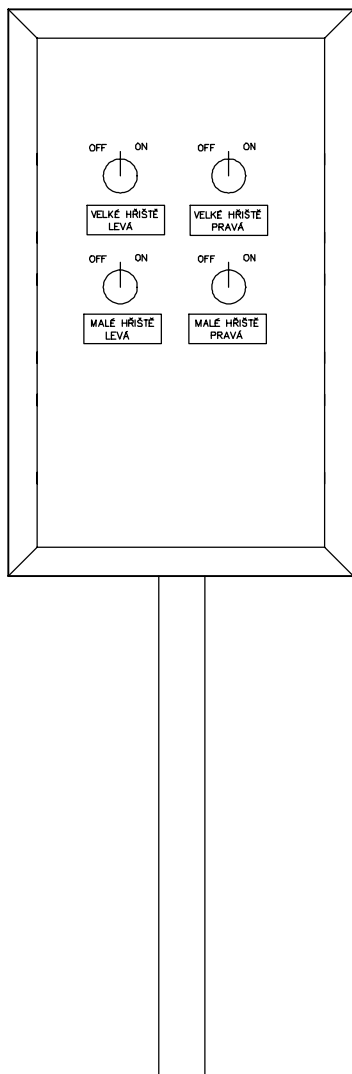

Nástěný rozvaděč min. 50modulů. Rozvaděč uzamykatelný (FAB),  
plastový s krycími panelem pro umístění vypínačů.

Šířka	: cca 400mm
Výška	: cca 600mm
Hloubka	: cca 250mm
Krytí	: IP54/20
Vývody	: spodem
Jmenovitý proud kabelu 80A)	: $I_n = 32A$ (svorkovnice přívodního)
Zkratový proud	: $I_{k''} = < 10kA$
Proudová soustava	: 3/N/PE, 400V, 50Hz, TN-C-S