ŘEZ A – A

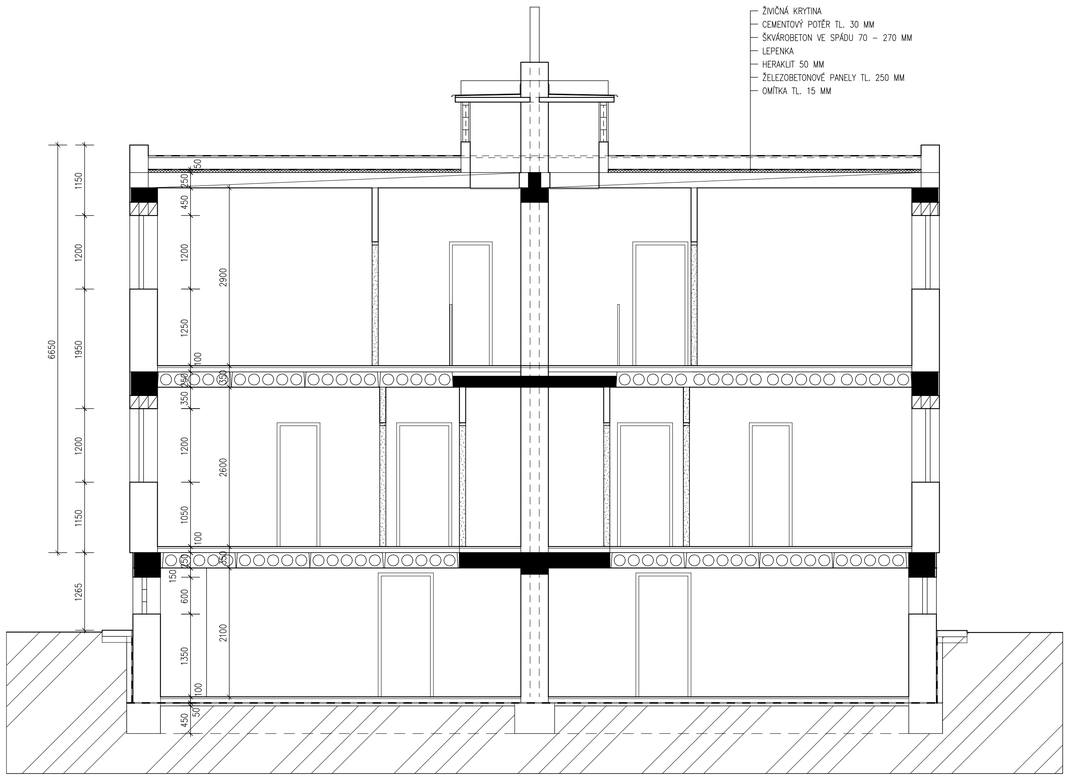

ŘEZ B – B

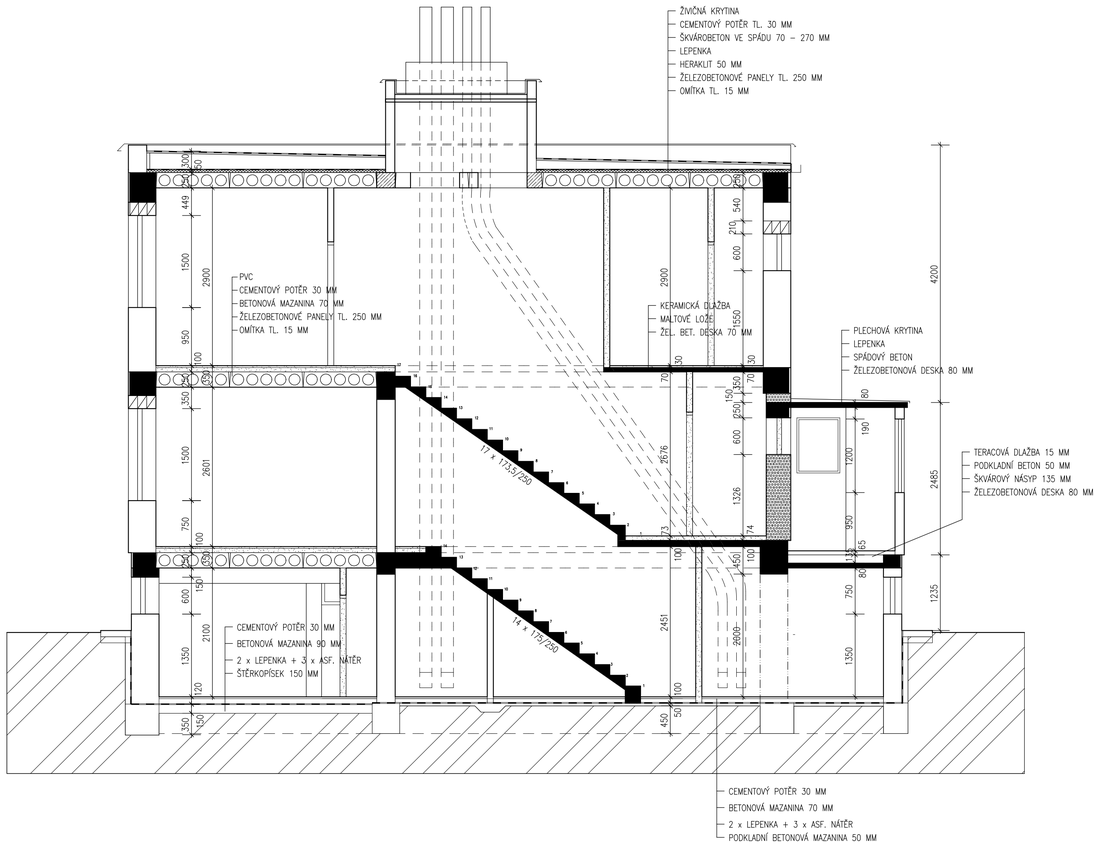

LEGENDA MATERIÁLŮ :

ZDIVO Z CIHEL PLNÝCH

BOURACÍ PRÁCE

VEDOUCÍ PROJEKTANT: ING. V. VOMOČIL	ČÍSLO ZAKÁZKY: 2025/10 STUPEŇ: DPS	ING. Vítězslav VOMOČIL IČO 13179527 PROJEKČNÍ KANCELÁŘ PARDUBICE
INVESTOR : MĚSTO PŘELOUČ, ČESKOSLOVENSKÉ ARMÁDY 1665, PŘELOUČ OBEC : PŘELOUČ, SPORTOVNÍ Č.P. 1337, Č.P. 1338, ST. 1824 **DOJDŮM – PŘESTAVBA NA 4 BJ** **SPORTOVNÍ Č.P. 1337, Č.P. 1338, PŘELOUČ**		
ŘEZ A – A, B – B – STÁVAJÍCÍ STAV	DATUM : VI. 2025 MĚŘÍTKO: 1 : 50	D.1.1.3.6