




STÁVAJÍCÍ STAV – DEMOLICE

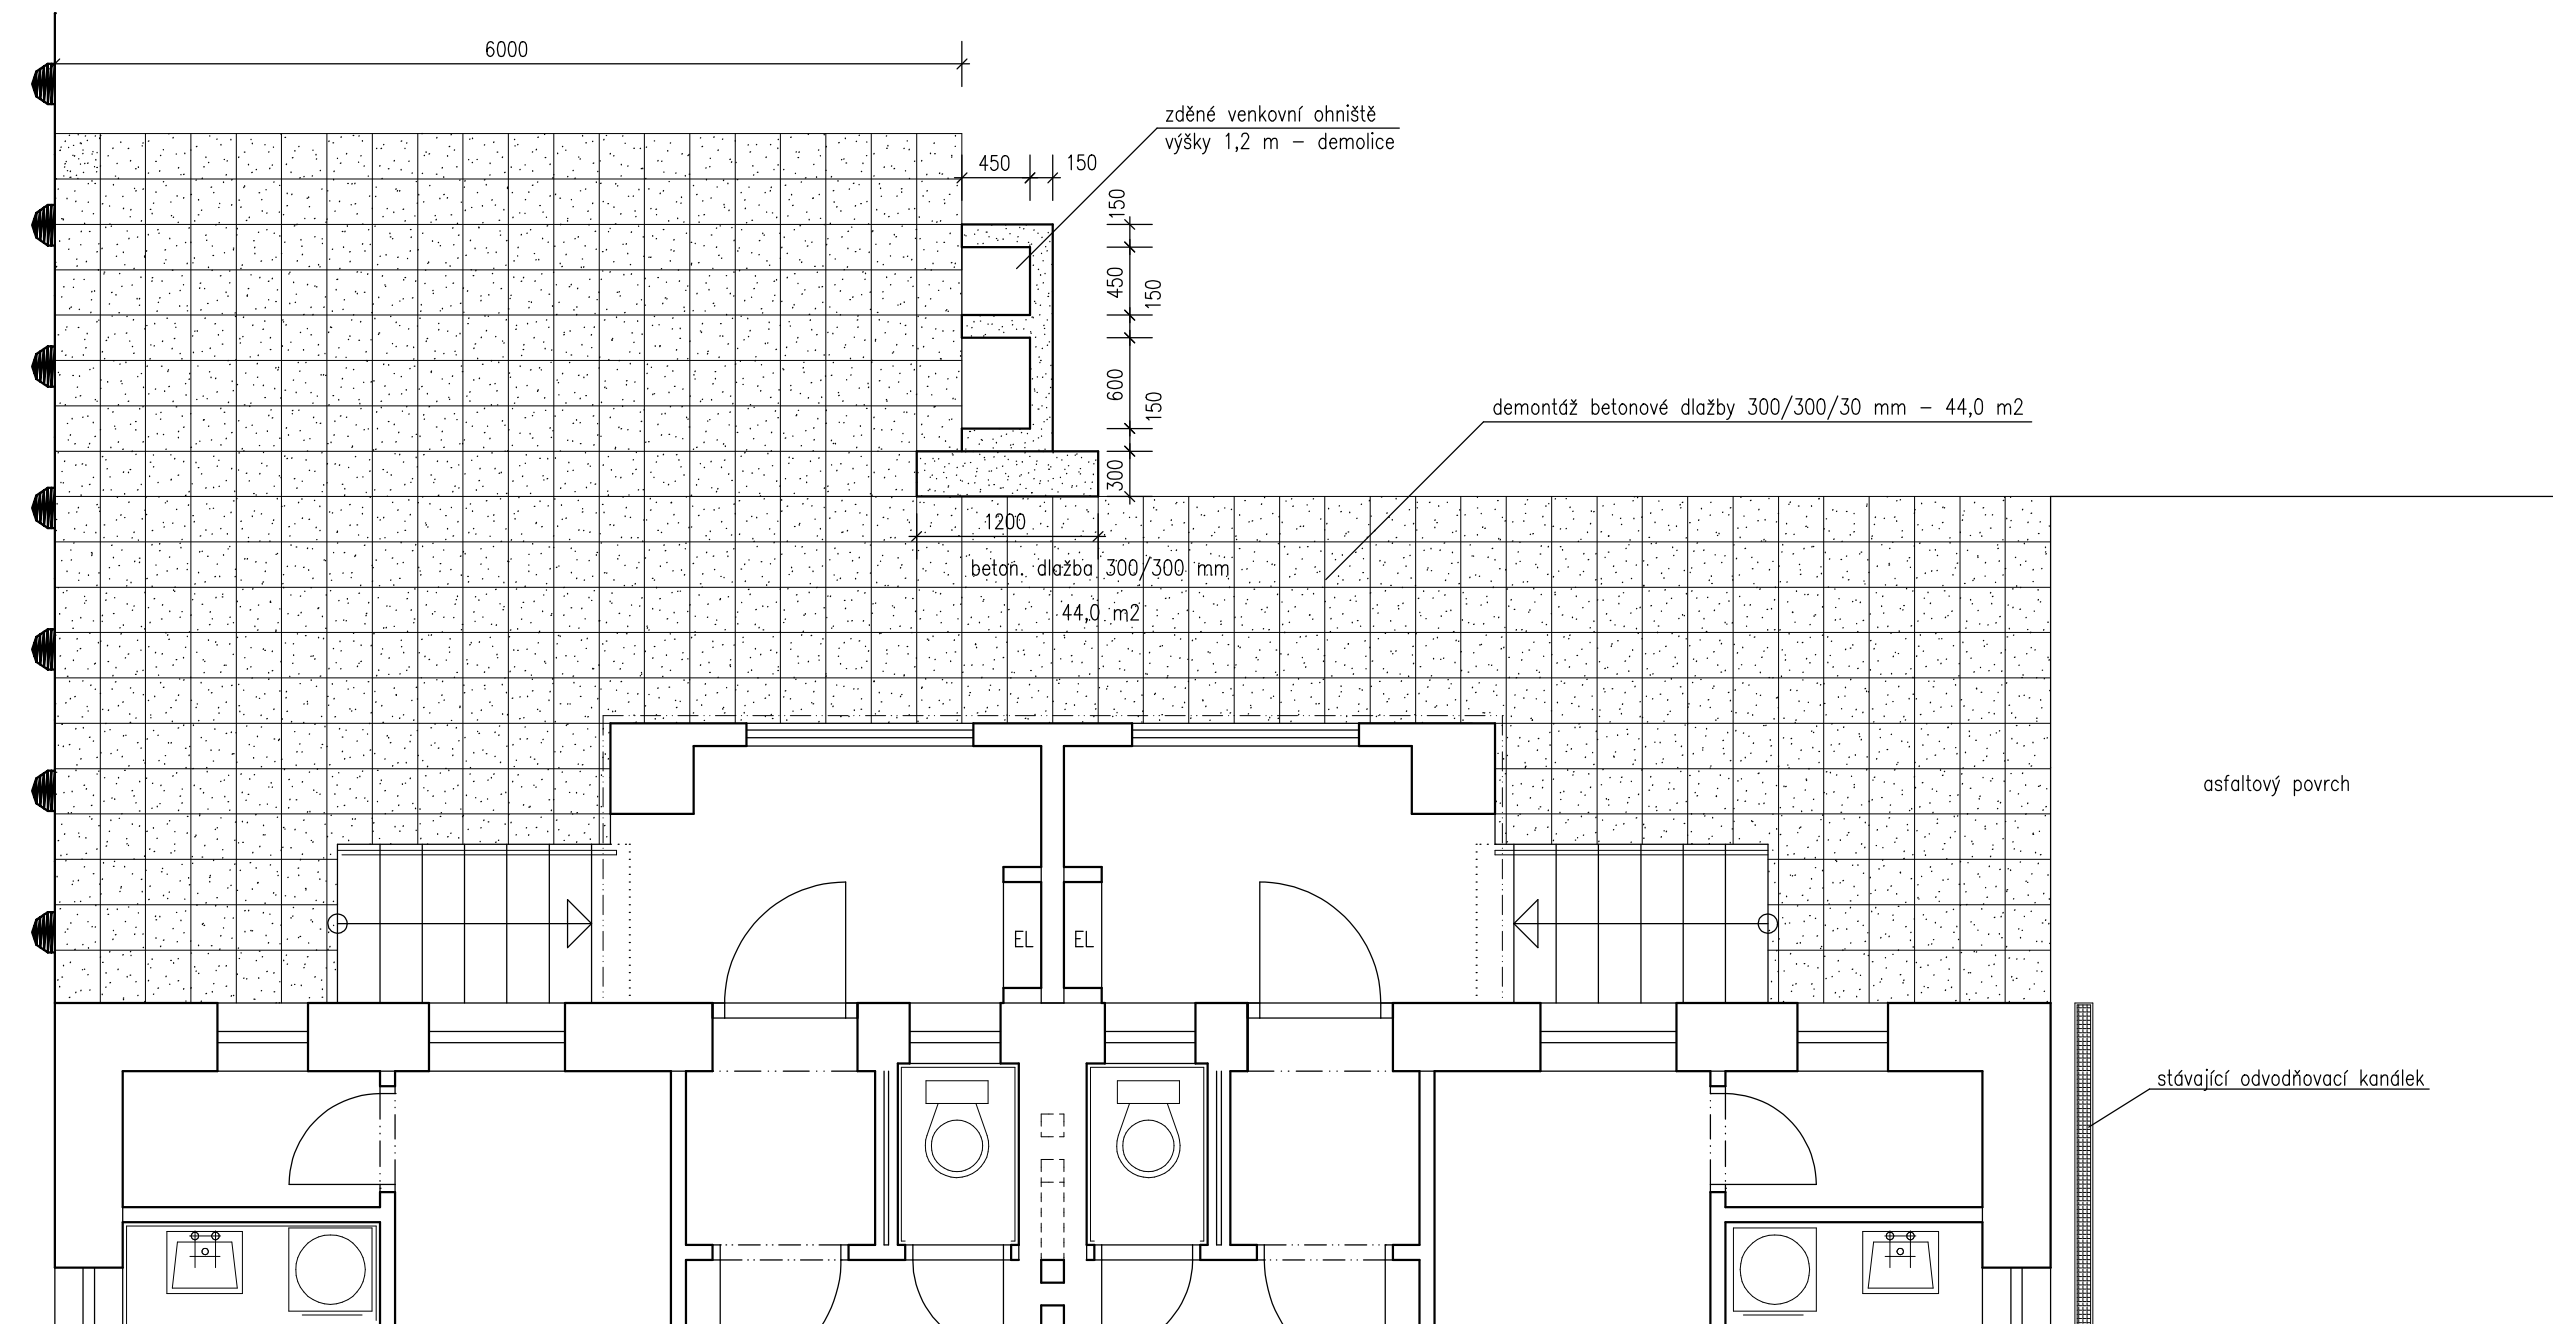

NOVÝ STAV

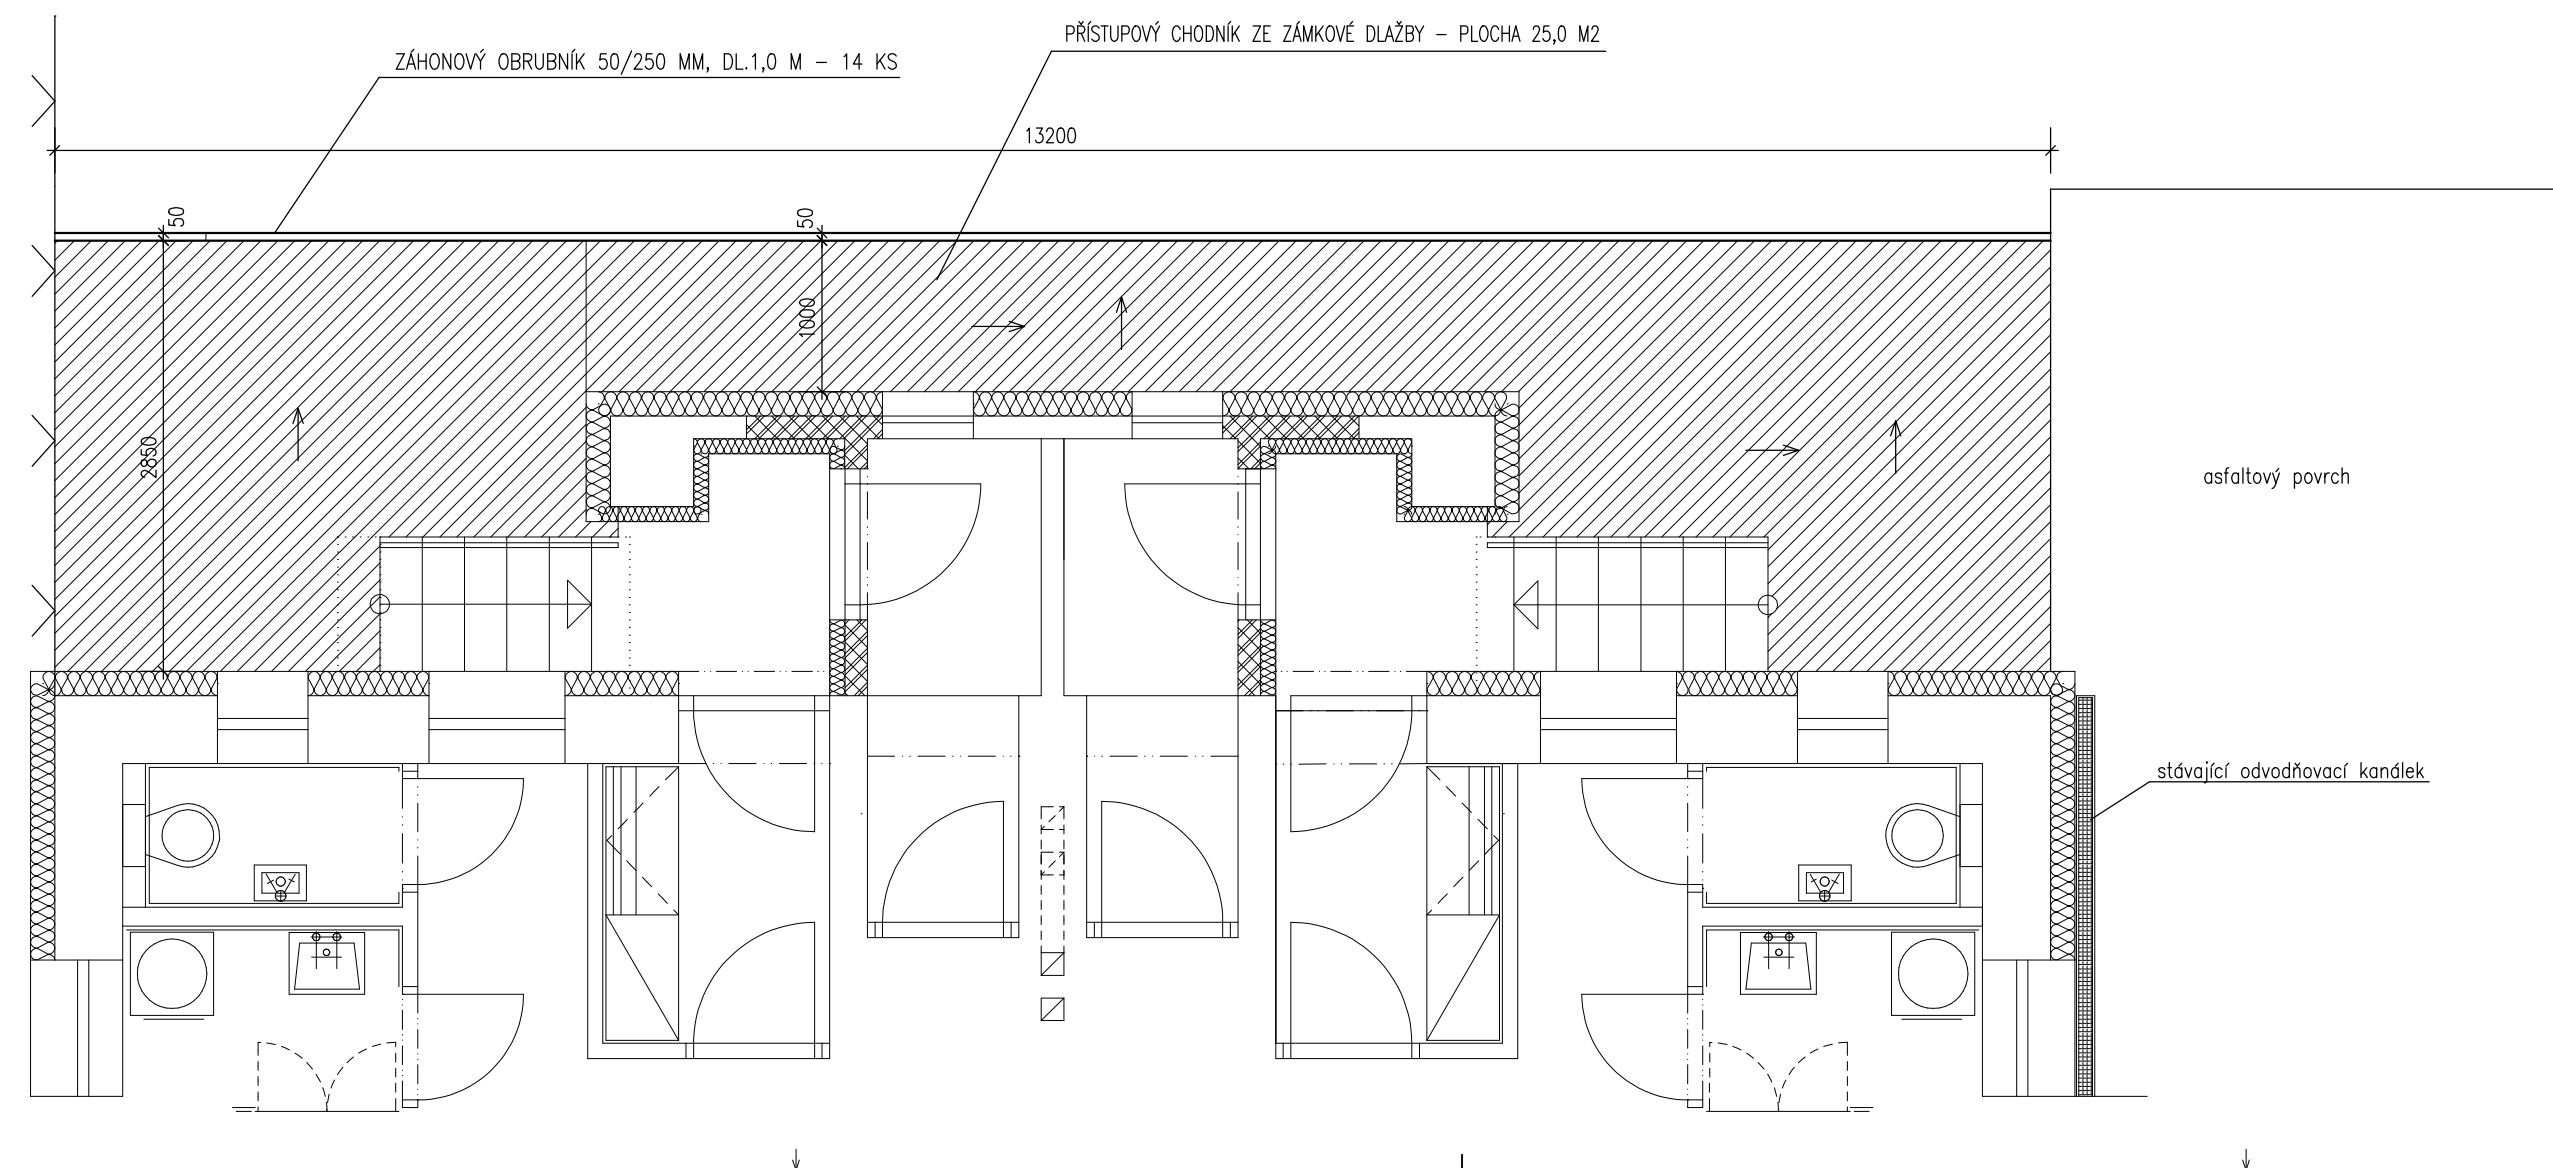

VZOROVÝ ŘEZ CHODNÍKEM

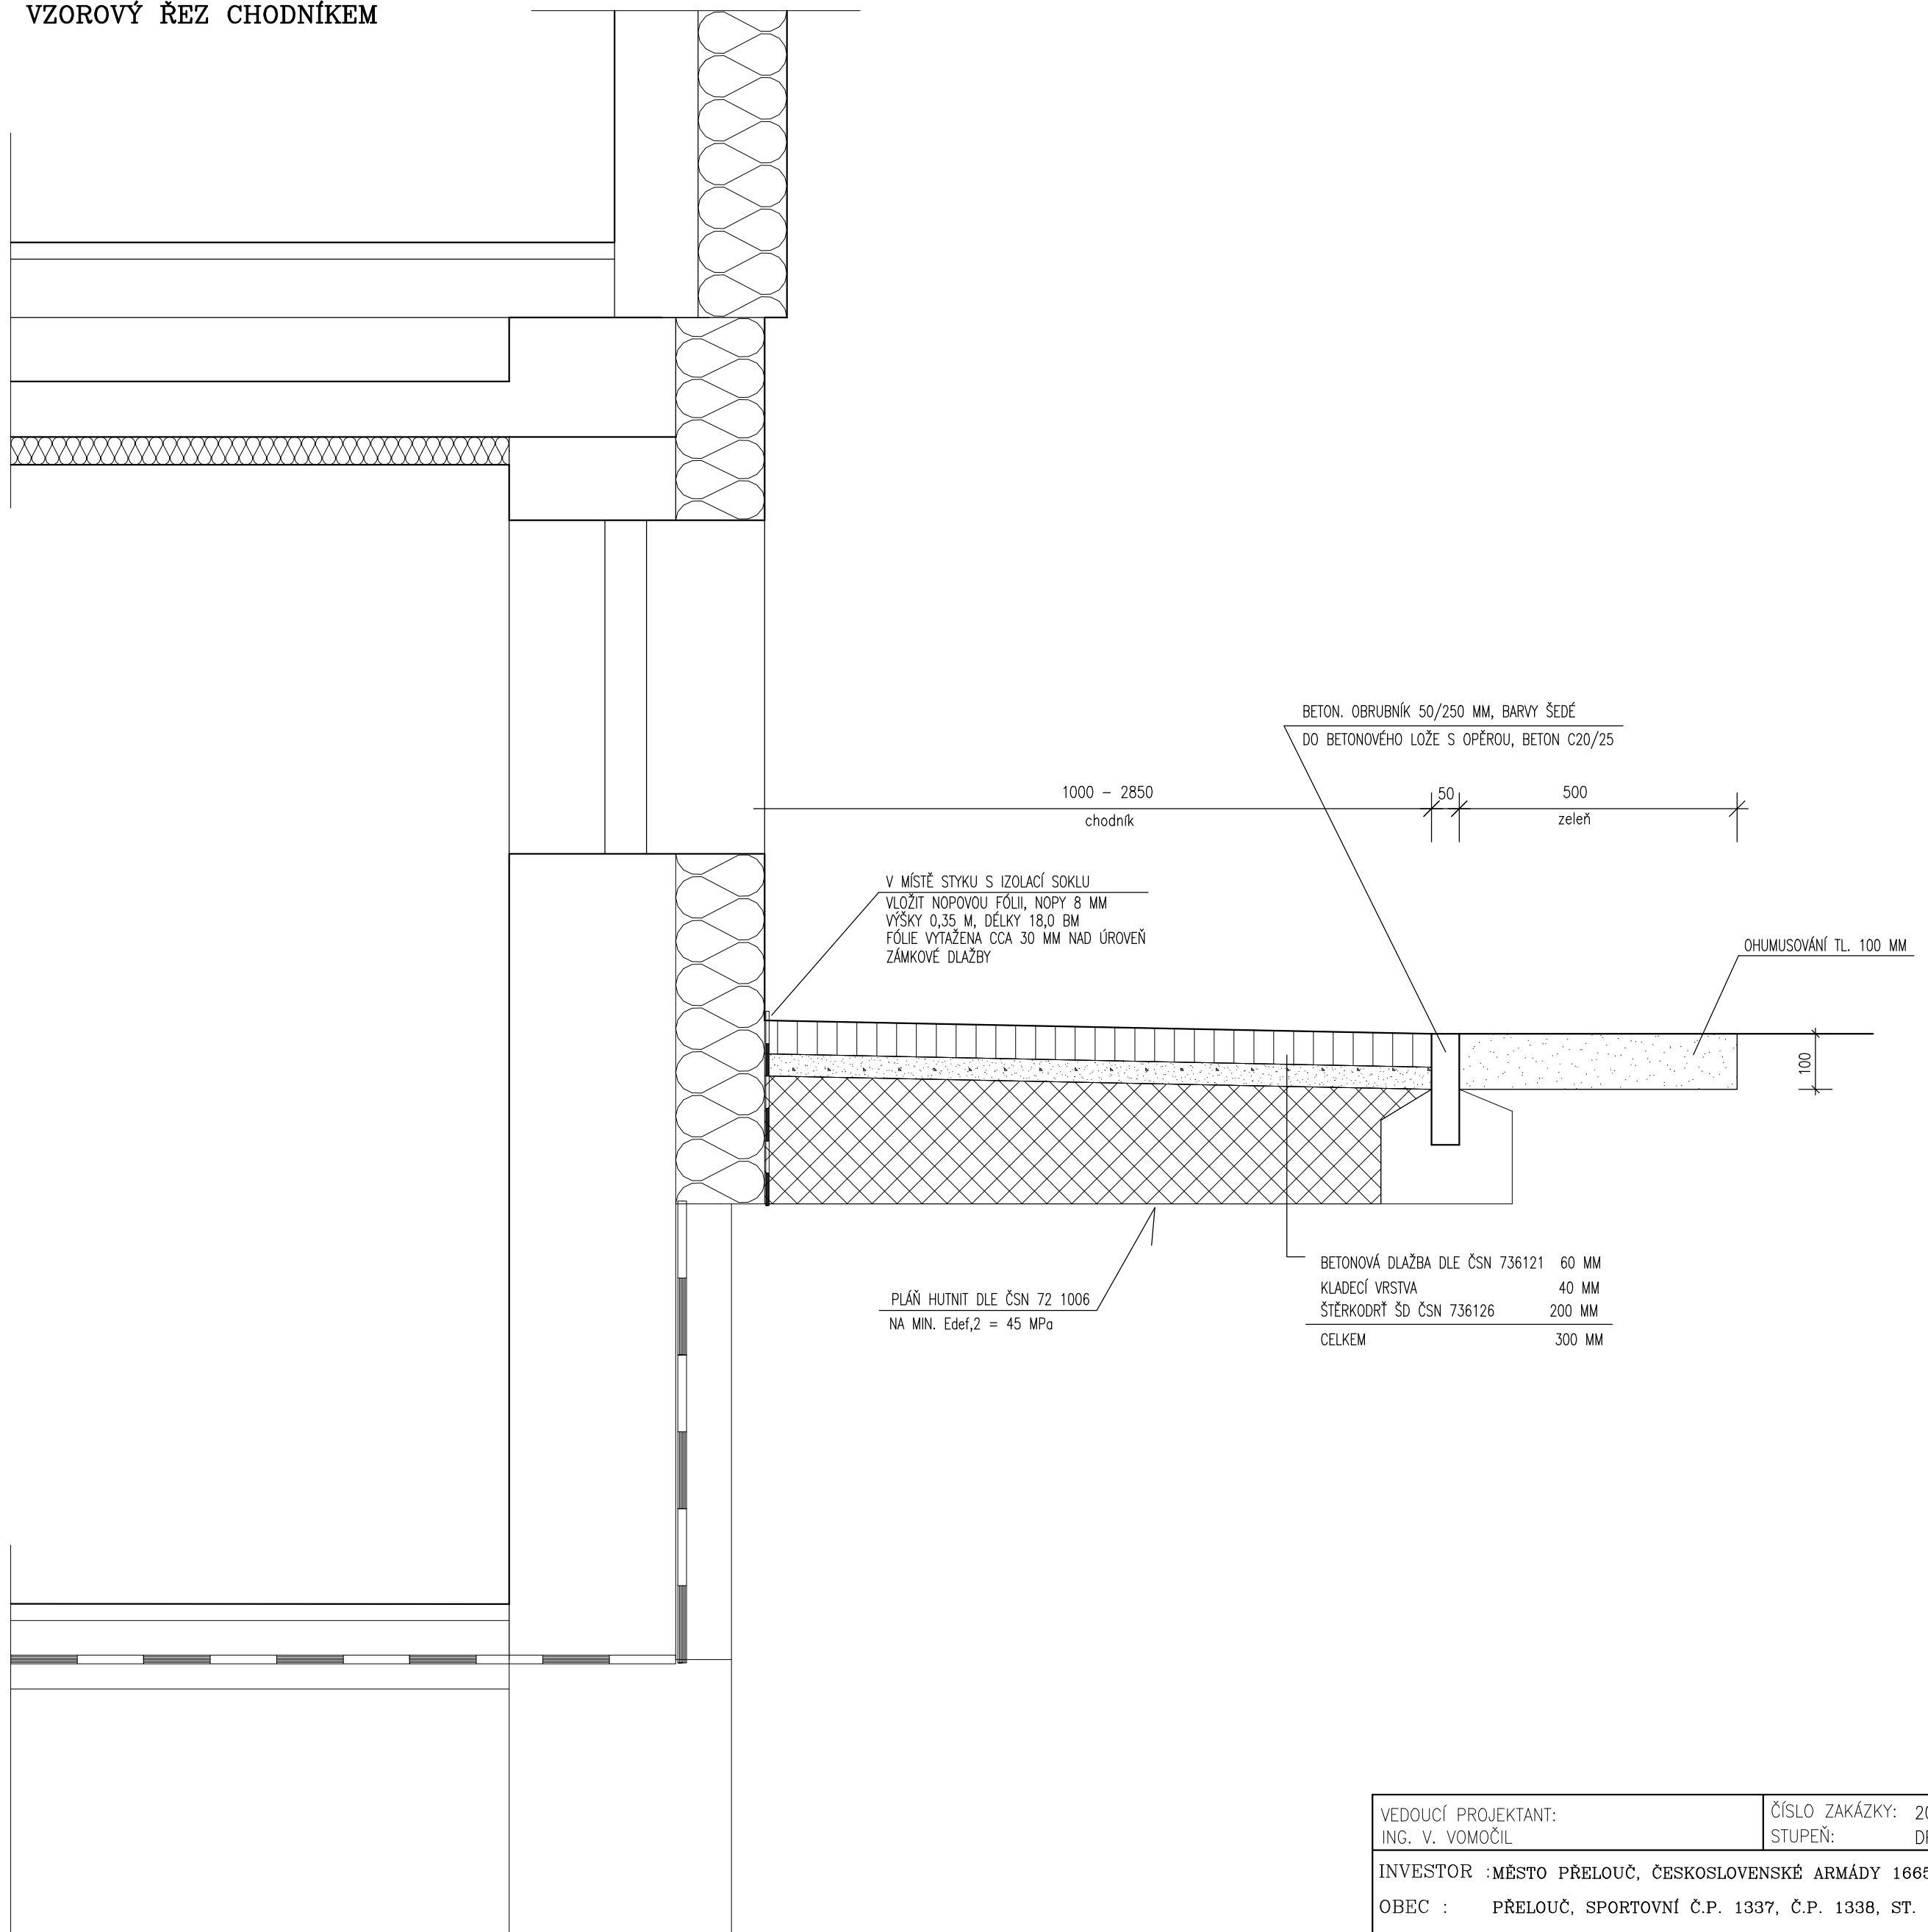

VEDOUCÍ PROJEKTANT: ING. V. VOMOČIL	ČÍSLO ZAKÁZKY: 2025/10 STUPEŇ: DPS
INVESTOR : MĚSTO PŘELOUČ, ČESKOSLOVENSKÉ ARMÁDY 1665, PŘELOUČ	
OBEC : PŘELOUČ, SPORTOVNÍ Č.P. 1337, Č.P. 1338, ST. 1824	

DVOJDŮM – PŘESTAVBA NA 4 BJ
SPORTOVNÍ Č.P. 1337, Č.P. 1338, PŘELOUČ

PŘÍSTUPOVÝ CHODNÍK ZE ZÁMKOVÉ DLAŽBY



DATUM : VI. 2025	D.1.1.3.23
MĚŘÍTKO: 1: 50,1: 5	