


POHLED SEVEROVÝCHODNÍ


POZNÁMKA :

- OTLUČENÍ ODFOUKLÉ OMÍTKY NA CCA 15 M2
- DEMONTÁŽ VEŠKERÝCH KLEMPÍŘSKÝH KONSTRUKCÍ

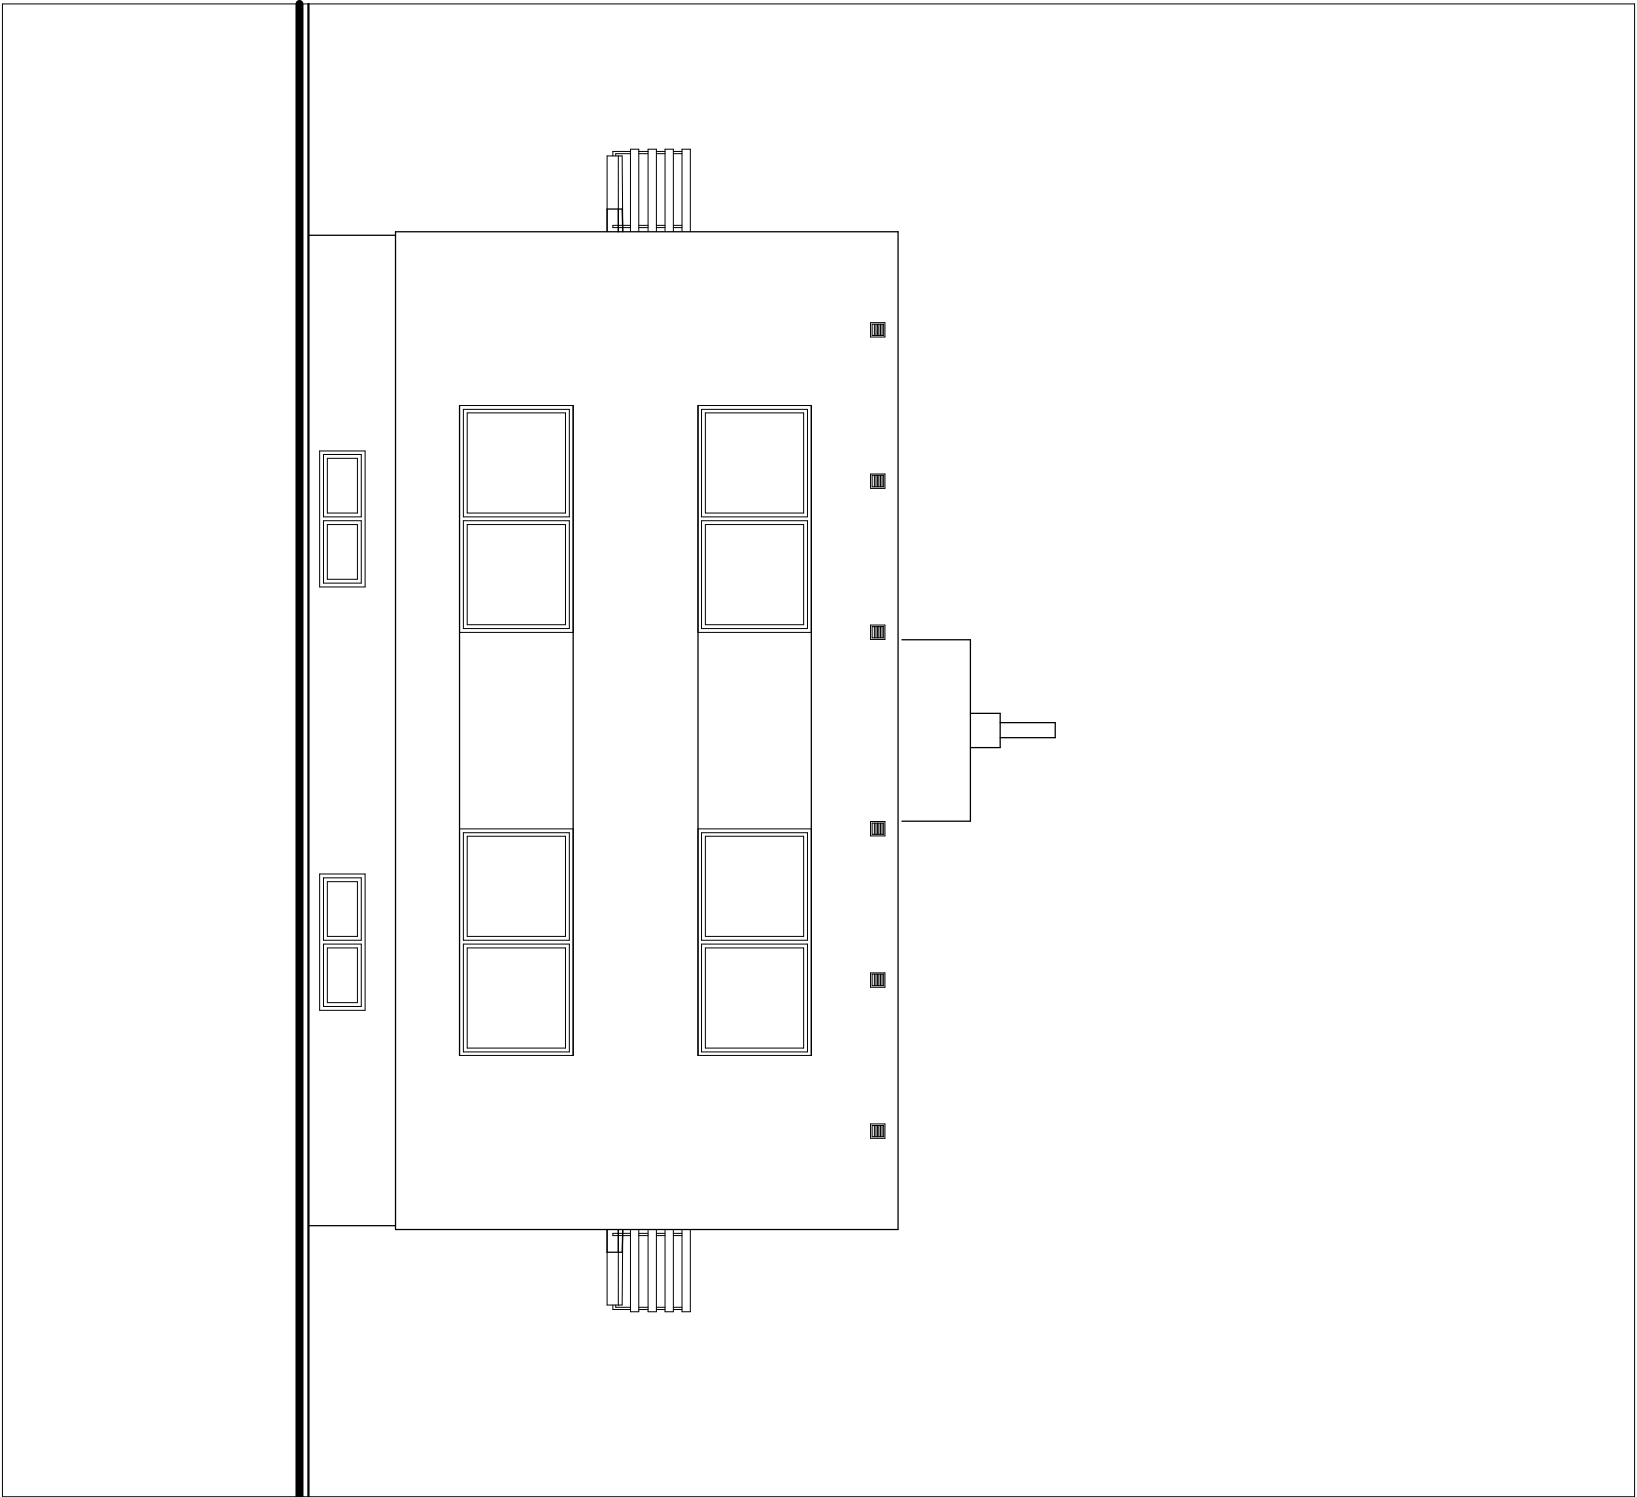

POHLED JIHOVÝCHODNÍ

VEDOUČÍ PROJEKTANT: ING. V. VOMOČIL		ČÍSLO ZAKÁZKY: 2025/10 STUPEŇ: DPS
INVESTOR :MĚSTO PŘELOUČ, ČESKOSLOVENSKÉ ARMÁDY 1665, PŘELOUČ		
OBEC : PŘELOUČ, SPORTOVNÍ Č.P. 1337, Č.P. 1338, ST. 1824		
DVOJDŮM – PŘESTAVBA NA 4 BJ		
SPORTOVNÍ Č.P. 1337, Č.P. 1338, PŘELOUČ		
POHLED SEVEROVÝCHODNÍ, JIHOVÝCHODNÍ–STÁV. STAV		

DATUM : VI. 2025 MĚŘÍTKO: 1 : 100	<div><div></div><div>ING. Vítězslav VOMOČIL IČO 13179527 PROJEKČNÍ KANCELÁŘ P A R D U B I C E</div></div>
D.1.1.3.8	