VZOROVÉ PŘÍČNÉ ŘEZY SO 102 1 : 50

VZOROVÝ ŘEZ NA ZÚ

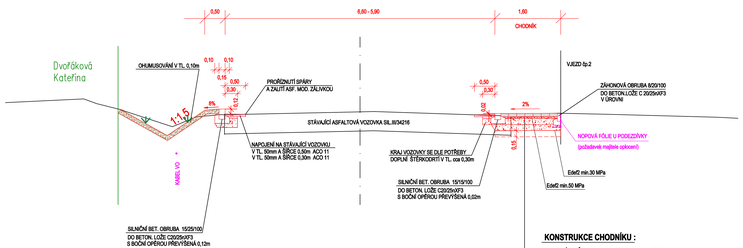

KONSTRUKCE CHODNÍKU :

BETONOVÁ DLAŽBA 20/10/6 S FASETKOU	60 mm
BARVA PŘÍRODNÍ	
LOŽE Z KAMENIVÉ DRTI 4/8	40 mm
ŠTĚRKODRŤ	ŠO 150 mm
C E L K E M :	min. 250 mm

UPRAVENÁ ZEMNÍ PLÁŇ NA EdeG min = 30MPa
SANACE PODLOŽÍ v případě nedodržení EdeG min.=30MPa
KAMENIVO 0/63 ŠO 150 mm

KONSTRUKCE VJEZDU :

BETONOVÁ DLAŽBA ROVNÁ	80 mm
20/10/6 BARVA ANTRACIT	
LOŽE Z KAMENIVÉ DRTI 4/8	40 mm
ŠTĚRKODRŤ	ŠO 150 mm
ŠTĚRKODRŤ	ŠO 150 mm
C E L K E M :	min. 420 mm

UPRAVENÁ ZEMNÍ PLÁŇ NA EdeG min = 30,0 MPa
SANACE PODLOŽÍ v případě nedodržení EdeG min.=30MPa
KAMENIVO 0/63 150 mm

VZOROVÝ ŘEZ V MÍSTĚ POSUNUTÉ VOZOVKY

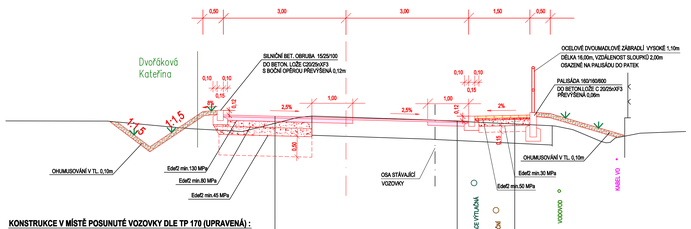

KONSTRUKCE V MÍSTĚ POSUNUTÉ VOZOVKY DLE TP 170 (UPRAVENÁ) :

D1 - N - I TDZ; V; P III		
ASFALTOVÝ BETON PRO OBRUSNÉ VRSTVY	ACO 11	40mm; ČSN EN 13108 - 1:2008
SPOJOVACÍ POSTŘIK ASFALTOVÝ	PS	0,30kg/m2
ASFALTOVÝ BETON PRO PODKLADNÍ VRSTVY	ACP 22+	90mm; ČSN EN 13108 - 1:2008
ŠTĚRKODRŤ 0/32	ŠO	200mm
ŠTĚRKODRŤ 0/32	ŠO	150mm
C E L K E M :		min 490 mm

UPRAVENÁ ZEMNÍ PLÁŇ NA EdeG min = 45,0 MPa
SANACE PODLOŽÍ v případě nedodržení EdeG min.=45MPa
KAMENIVO 0/63 500mm

NAPOJENÍ NA STÁVAJÍCÍ VOZOVKU :

ASFALTOVÝ BETON PRO OBRUSNÉ VRSTVY	ACO 11	40mm; ČSN EN 13108 - 1:2008
SPOJOVACÍ POSTŘIK ASFALTOVÝ	PS	0,30kg/m2
ASFALTOVÝ BETON PRO PODKLADNÍ VRSTVY	ACP 22+	90mm; ČSN EN 13108 - 1:2008
SPOJOVACÍ POSTŘIK ASFALTOVÝ	PS	0,30kg/m2
FRÉZOVÁNÍ STÁVAJÍCÍ VOZOVKY V TL. cca 40mm DLE NAVRŽENÉHO PŘÍČNÉHO SPÁDU		
FRÉZOVÁNÍ KRAJŮ STÁVAJÍCÍ VOZOVKY V TL. 90mm A ŠÍŘCE 1,00m		

KONSTRUKCE CHODNÍKU :

BETONOVÁ DLAŽBA 20/10/6 S FASETKOU	60 mm
BARVA PŘÍRODNÍ	
LOŽE Z KAMENIVÉ DRTI 4/8	40 mm
ŠTĚRKODRŤ	ŠO 150 mm
C E L K E M :	min. 250 mm

UPRAVENÁ ZEMNÍ PLÁŇ NA EdeG min = 30MPa
SANACE PODLOŽÍ v případě nedodržení EdeG min.=30MPa
KAMENIVO 0/63 ŠO 150 mm

PODÉLNÝ PROPUSTEK SE ŠIKMÝMI ČELY NA POZEMEK WD Energy s.r.o.

ŘEZ A - A

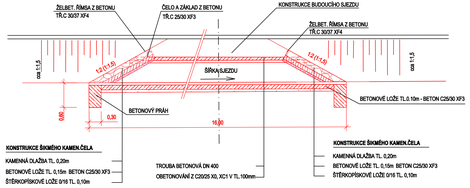

PŮDORYS

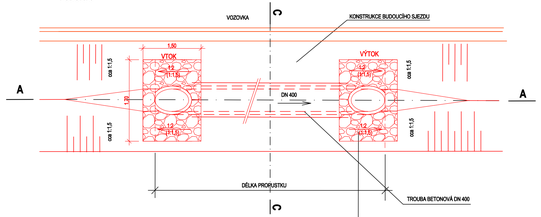

ŘEZ C-C (PŘÍČNÝ ŘEZ)

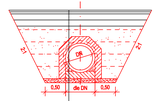

PODZEMNÍ VEDENÍ JSOU ZAKRESLENA INFORMATIVNĚ. VRCHNÍ VEDENÍ JSOU ZŘETELNÁ V TERÉNU. PŘED ZAHÁJENÍM STAVEBNÍCH PRACÍ JE NUTNO POŽÁDAT O PODROBNÉ VYTÝČENÍ.

SOUŘADNICOVÝ SYSTÉM: JTSK
VÝŠKOVÝ SYSTÉM: BALT p.v.

NÁZEV VÝTAH		Index / Změna	Datum
Vypracoval: Sýkorová M.	Kontroloval: Ing. Kučera M.	VDI PROJEKT s.r.o. vodohospodářská a dopravní infrastruktura K Bukči 1452/6, 101 00 Praha 10	
Zodpovědný projektant: Ing. Kučera M.	Hlavní inženýr projektu: Ing. Kučera M.		
Akce: REKONSTRUKCE CHODNÍKU V OBCI KLENOVKA		Investor: Město Přelouč	
Objekt: SO 102 PŘELOŽKA SILNICE		Město / Obec: Lohenice	Kraj: Pardubický
		Technický správce	Formát: 6XA4
Profese: DOPRAVNÍ STAVBY		Stupeň: DUSP+PDPS	Měřítko: 1 : 50
Název přílohy: VZOROVÉ PŘÍČNÉ ŘEZY		Číslo zakázky: 124/19	Poré:
		Číslo přílohy: D.1.2.3	