

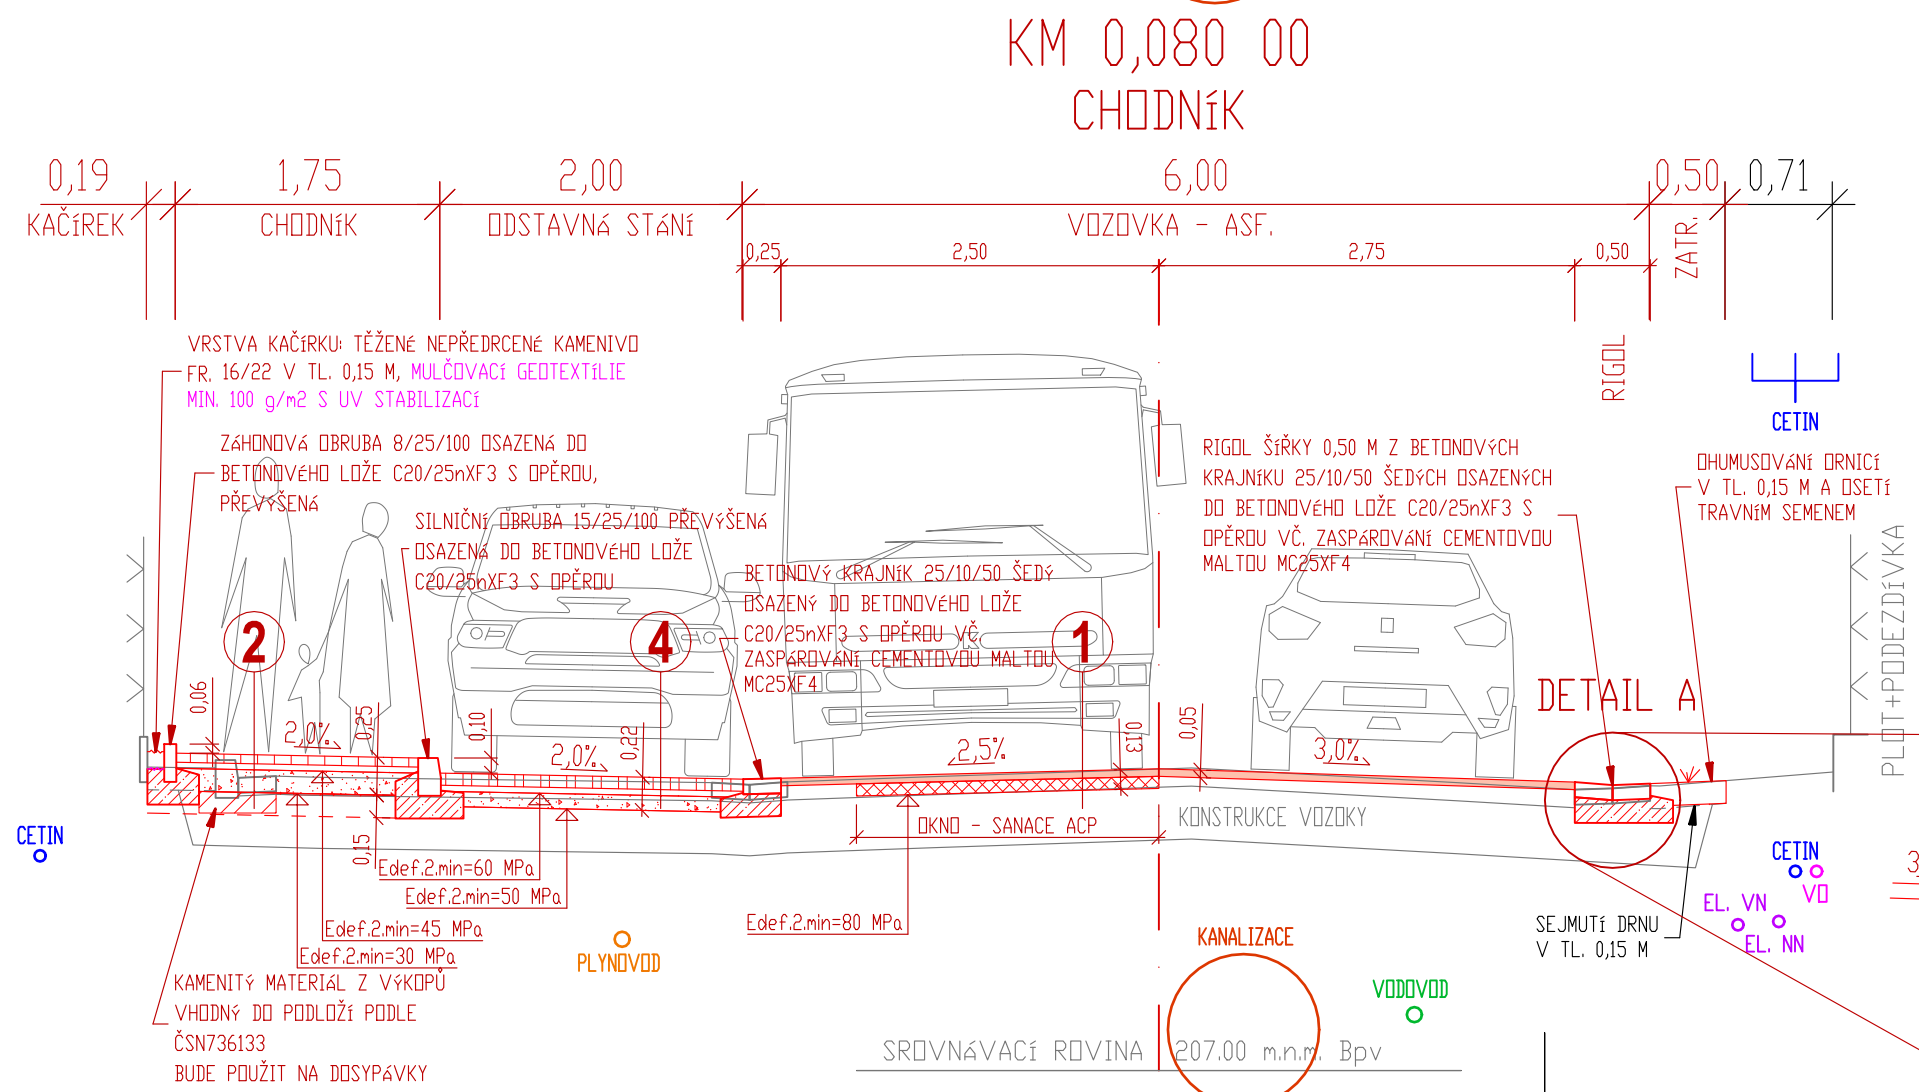
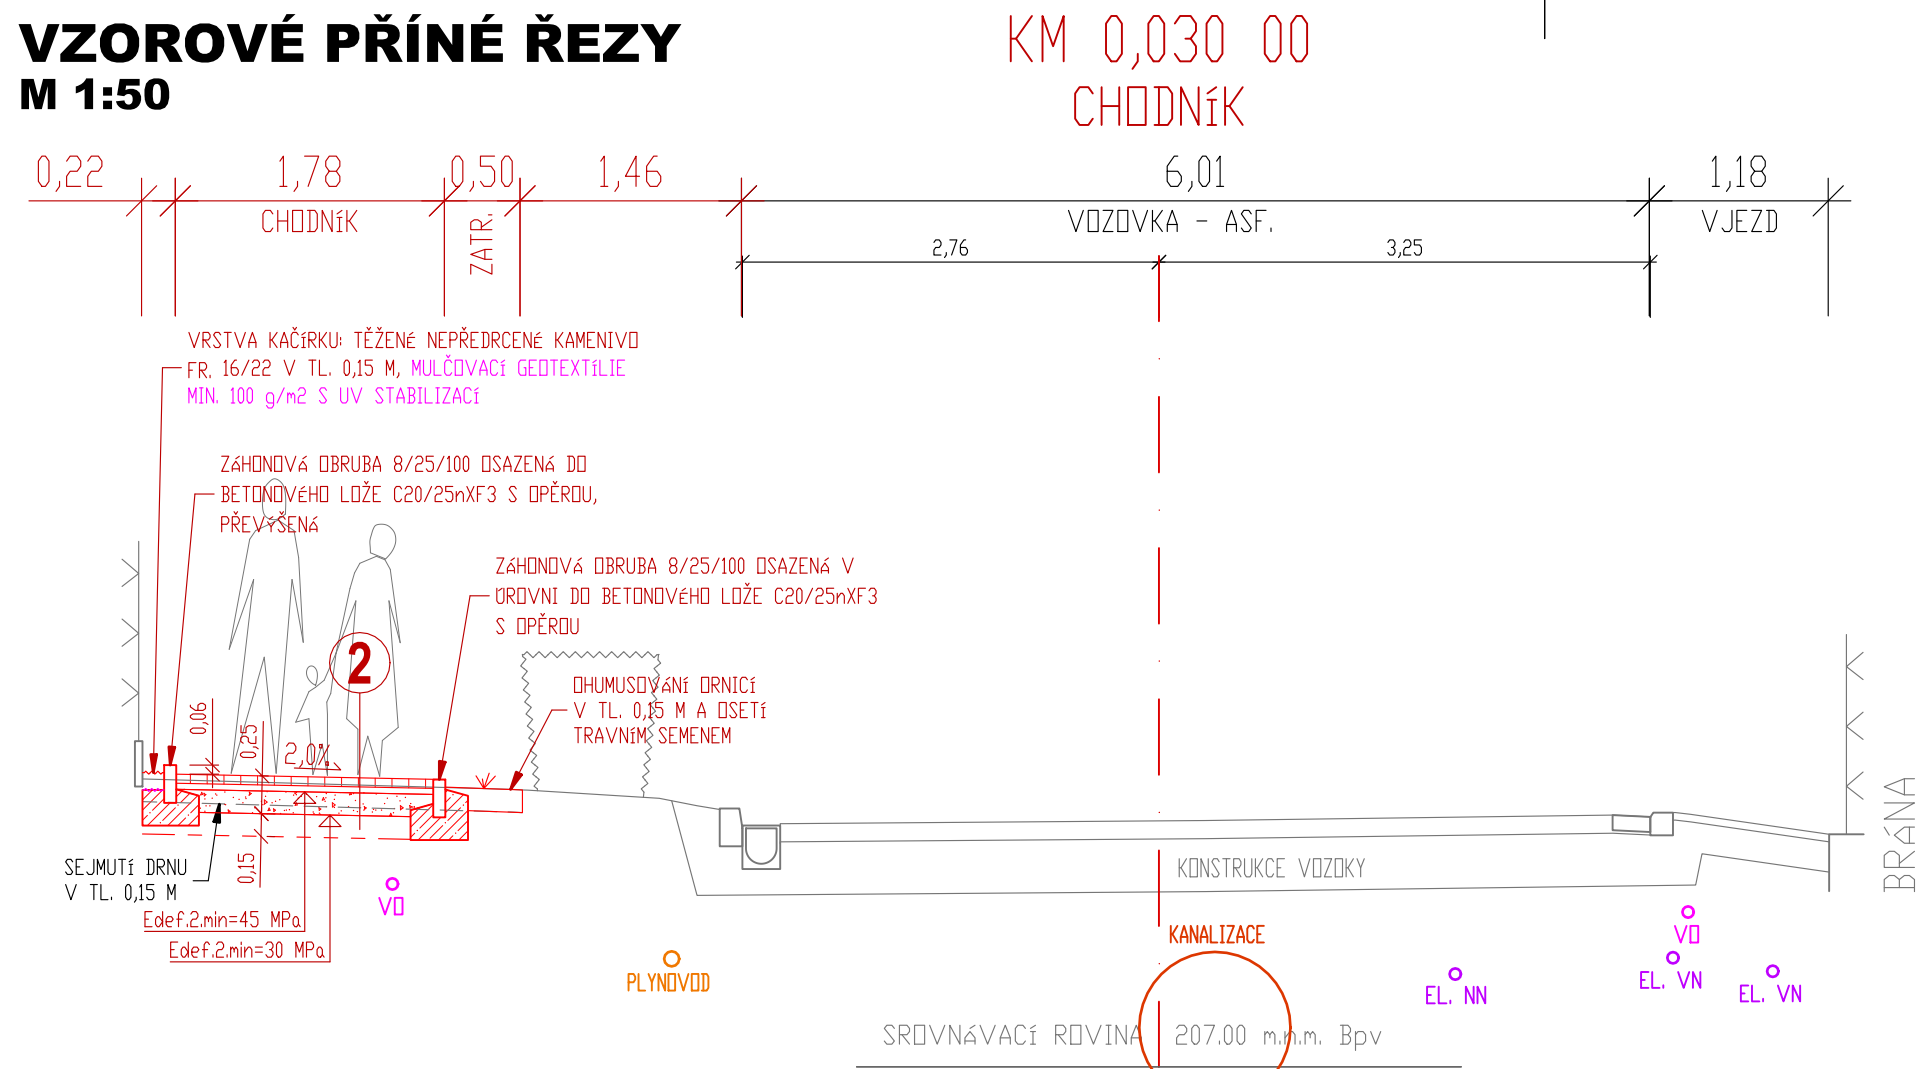
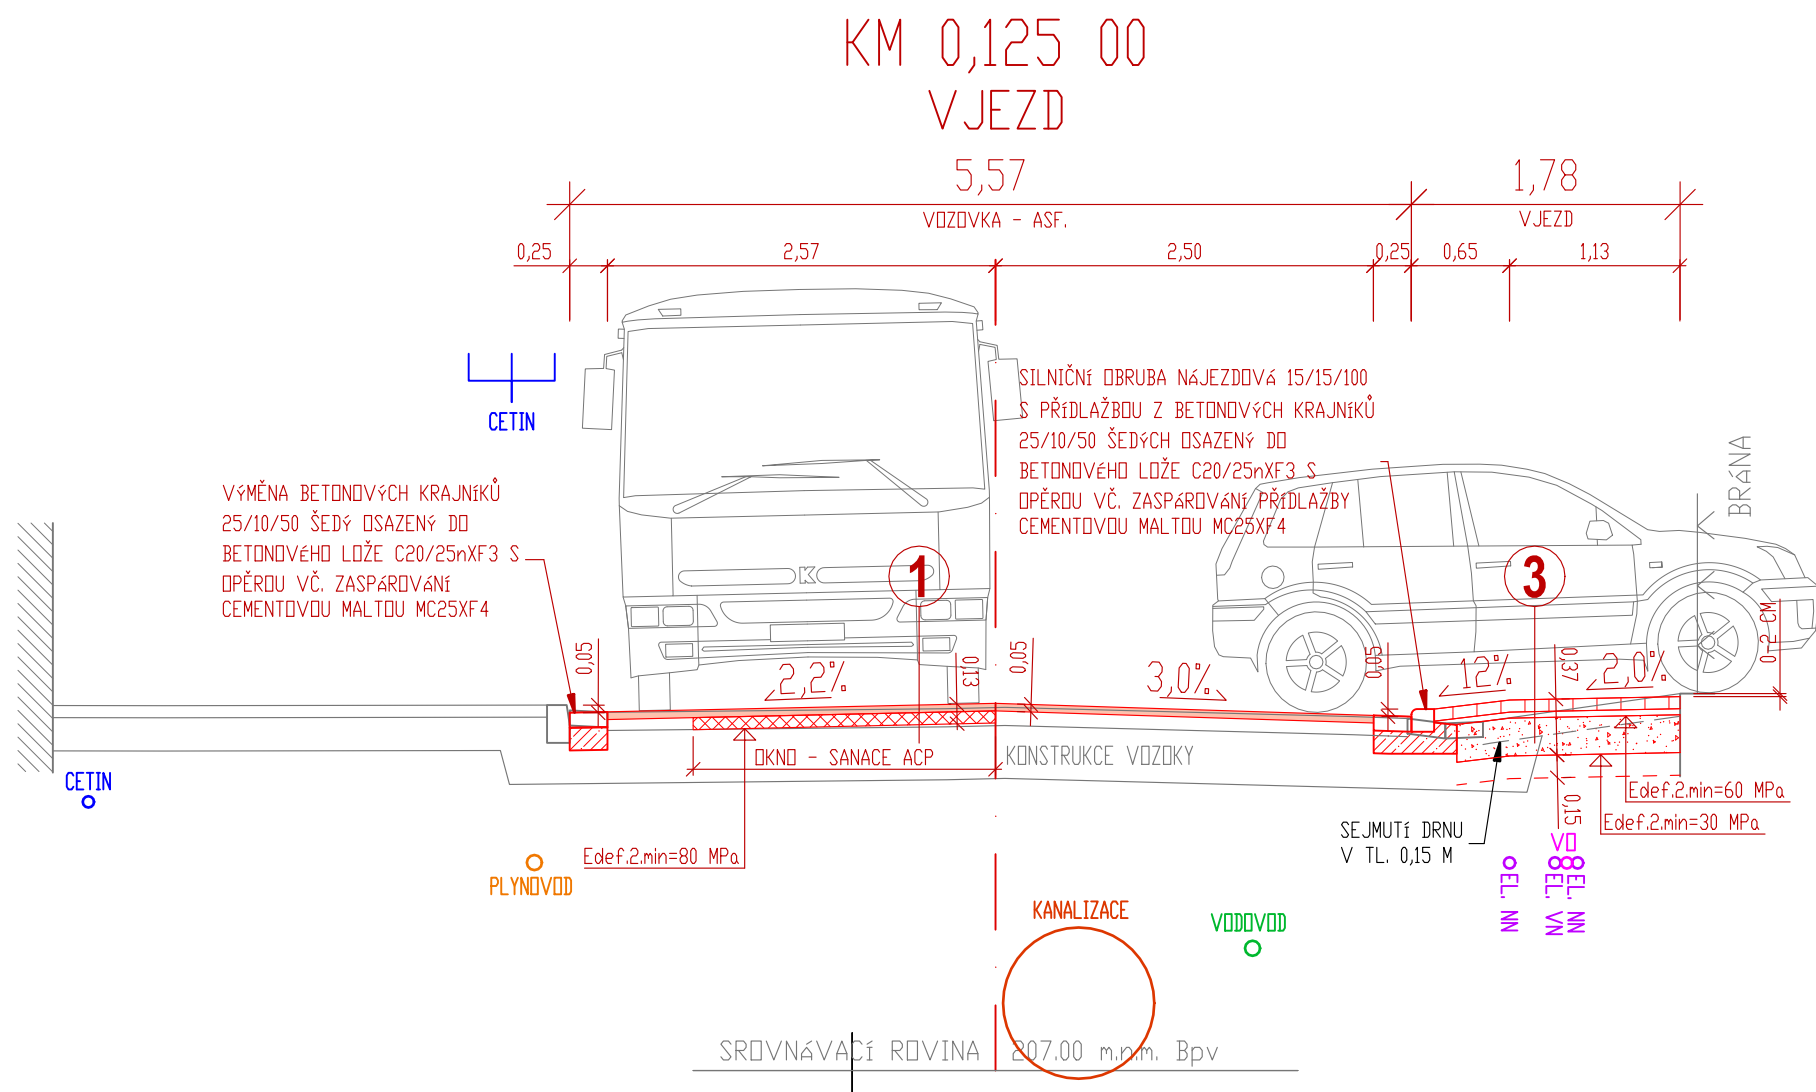


VZOROVÉ PŘÍNĚ ŘEZY
M 1:50

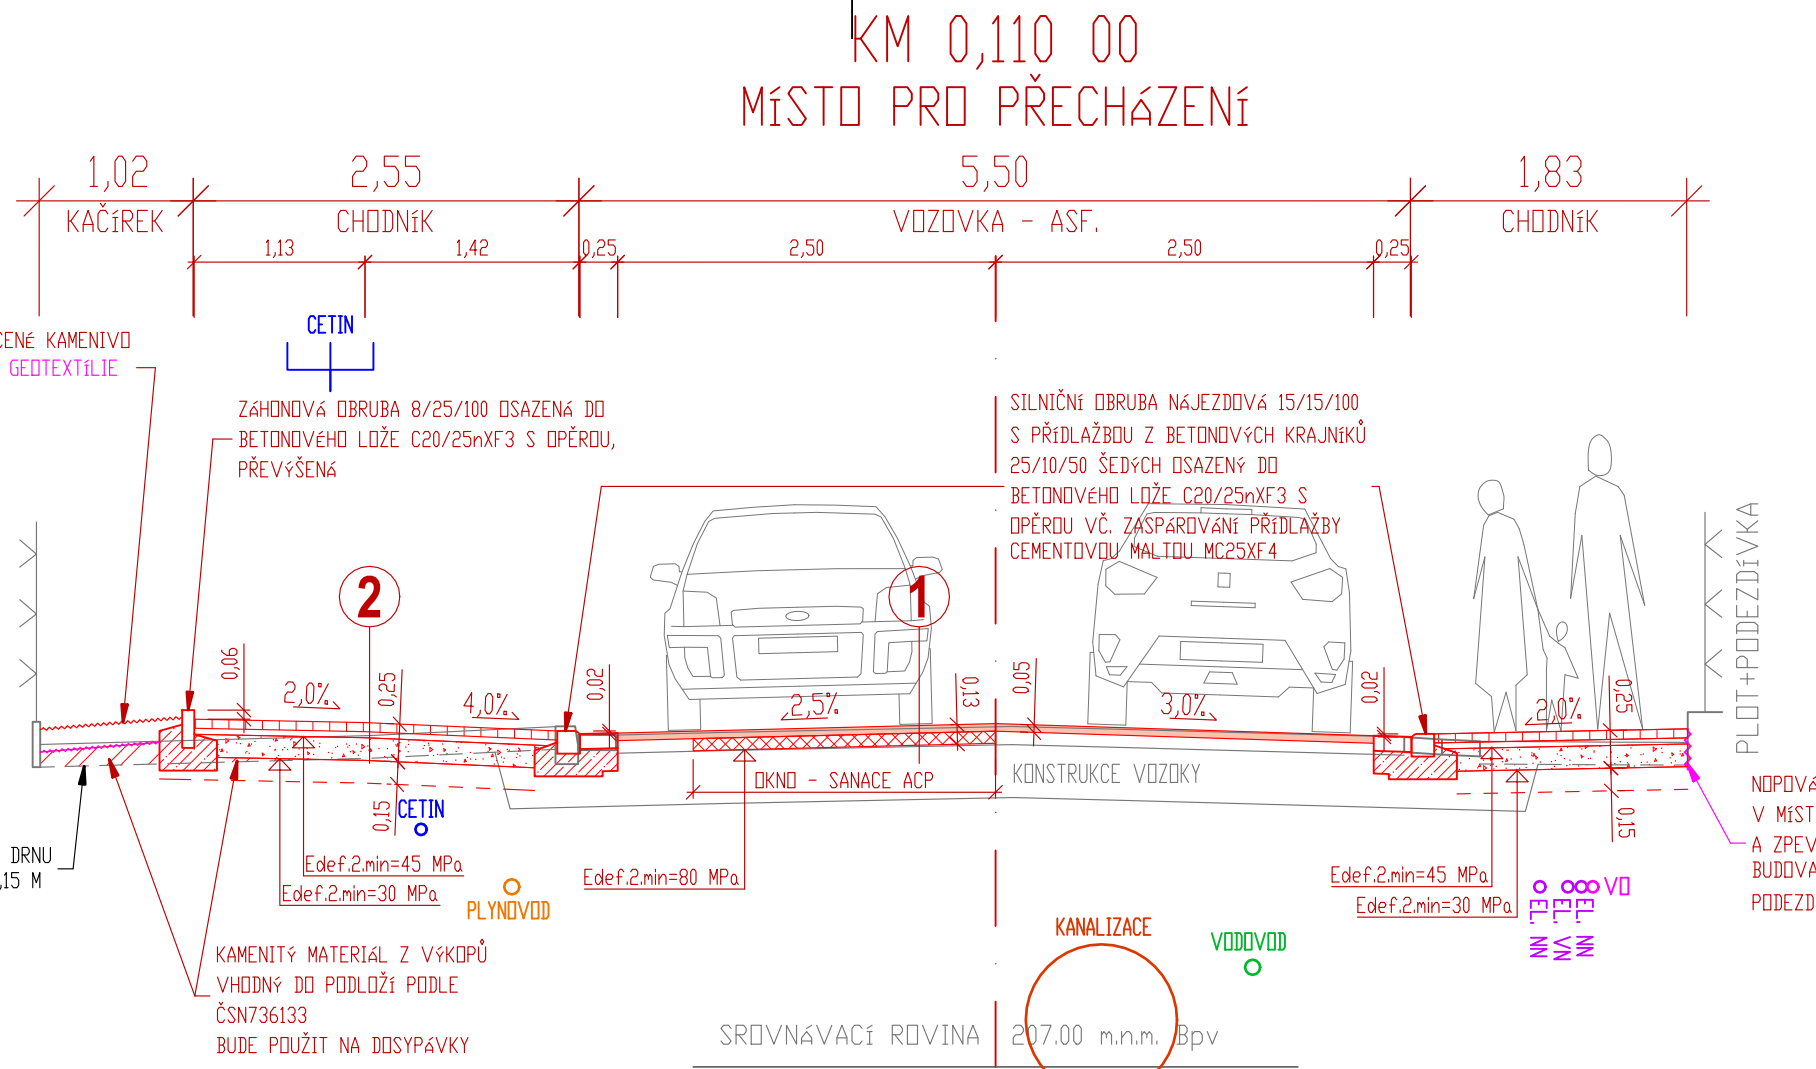

DETAIL A M 1:25

III KLOPENÍ KRAJNÍKŮ V RIGOLU V KM 0,041 - 0,105 VPRAVO. OSTATNÍ KRAJNÍKY JSOU KLOPENY VE SKLONU 4 %.

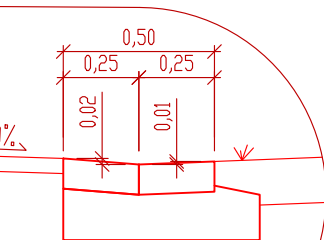

1

OPRAVA ASF. VOZOVKY - NOVÁ OBRUSNÁ VRSTVA, (D1-A-2 dle TP170 upravená) TDZ V. PIII:

ASF. BETON PRO OBRUSNÉ VRSTVY	ACD 11+	50 MM	ČSN 73 6121
SPJOJOVACÍ POSTŘÍK S KAT. ASF. EMULZÍ	PS-C	0,7 kg asf./m ²	ČSN 73 6129
ZAMETENÝ A OČIŠTĚNÝ POVRCH			
FREZTOVÁNÍ DO NAVRŽENÉHO SKLONU V TL. Ø 50 MM			
KONSTRUKCE CELKEM		50 MM	

V MÍSTĚ PORUCH SANACE PODKLADNÍ KRYTOVÉ VRSTVY OKNY - 50% PLOCHY ACD:

ASF. BETON PRO PODKLADNÍ VRSTVY	ACP 22+	80 MM	ČSN 73 6121
INFILTRAČNÍ POSTŘÍK S KAT. ASF. EMULZÍ	PI-C	1,0 kg asf./m ²	ČSN 73 6129
UPRAVENÝ A ZHUTNĚNÝ POVRCH Edef.2.min = 80 MPa			
VYBOURÁNÍ ASF. VRSTEV V TL. 80 MM			
KONSTRUKCE CELKEM		80 MM	

2

KONSTRUKCE CHODNÍKU, (D2-D-1 dle TP170 upravená) TDZ CH. PIII:

ZÁMK. DL., 0,1x0,2 M, ŠEDÁ, BEZ ZKOS. HRAN	DL	60 MM	ČSN 736131, TP192
LOŽNÍ VRSTVA Z KAMENIVA 4/8	L	40 MM	ČSN 736121, TP192
UPRAVENÝ A ZHUTNĚNÝ POVRCH Edef.2.min = 45 MPa			
ŠTĚRKODRŮ 0/63	ŠDa	150 MM	ČSN 736126
UPRAVENÝ A ZHUTNĚNÝ POVRCH Edef.2.min = 30 MPa			
KONSTRUKCE CELKEM		250 MM	

SANACE ZEMNÍ PLÁNĚ V PŘÍPADĚ NEDODRŽENÍ Edef.2.min:

ŠTĚRKODRŮ 0/63	ŠDb	150 MM	ČSN 736126
UPRAVENÁ A ZHUTNĚNÁ PARAPLAŇ			
SANACE CELKEM		150 MM	

3

KONSTRUKCE VJEZDU, (D2-D-1 dle TP170 upravená) TDZ D. PIII:

ZÁMKOVÁ DLAŽBA, 0,2x0,2 M, ANTRACIT	DL	80 MM	ČSN 736131, TP192
BEZ ZKOSENÝCH HRAN			
LOŽNÍ VRSTVA Z KAMENIVA 4/8	L	40 MM	ČSN 736121, TP192
UPRAVENÝ A ZHUTNĚNÝ POVRCH Edef.2.min = 60 MPa			
ŠTĚRKODRŮ 0/63	ŠDa	250 MM	ČSN 736126
UPRAVENÝ A ZHUTNĚNÝ POVRCH Edef.2.min = 30 MPa			
KONSTRUKCE CELKEM		370 MM	

SANACE ZEMNÍ PLÁNĚ V PŘÍPADĚ NEDODRŽENÍ Edef.2.min:

ŠTĚRKODRŮ 0/63	ŠDb	150 MM	ČSN 736126
UPRAVENÁ A ZHUTNĚNÁ PARAPLAŇ			
SANACE CELKEM		150 MM	

4

KONSTRUKCE ODDAVNÝCH STÁNÍ, (D2-D-1 dle TP170 upravená) TDZ D. PIII:

BETONOVÁ ZASAKOVACÍ DLAŽBA (SPÁRA 3 cm) DL	DL	80 MM	ČSN 736131, TP192
BARVÁ COLD MIX ETNA, SPÁRY PRŮSYPANÉ KAMENÍVEM 4/8			
LOŽNÍ VRSTVA Z KAMENIVA 4/8	L	40 MM	ČSN 736121, TP192
UPRAVENÝ A ZHUTNĚNÝ POVRCH Edef.2.min = 60 MPa			
ŠTĚRKODRŮ 0/63	ŠDa	100 MM	ČSN 736126
UPRAVENÝ A ZHUTNĚNÝ POVRCH Edef.2.min = 50 MPa			
KONSTRUKCE CELKEM		220 MM	

SANACE ZEMNÍ PLÁNĚ V PŘÍPADĚ NEDODRŽENÍ Edef.2.min:

ŠTĚRKODRŮ 0/63	ŠDb	150 MM	ČSN 736126
UPRAVENÁ A ZHUTNĚNÁ PARAPLAŇ			
SANACE CELKEM		150 MM	

BEZBARIÉROVÉ ÚPRAVY

VAROVNÉ PÁSY BUDDO REALIZOVÁNY ZE SPECIÁLNÍ ZÁMKOVÉ DLAŽBY S RELIEFNÍM POVRCHEM PRO NEVIDOMÉ A SLABOZRAKKÉ (BUBLINKA) TVAR "OBDÉLNÍK" 0,10x0,20 M ČERVENÉ BARVY.

UPRAVENÁ A ZHUTNĚNÁ ZEMNÍ PLÁŇ

MUSÍ PŘED POKLÁDKOU KONSTRUKČNÍCH VRSTEV SPLŇOVAT MODUL PŘETVÁRNOSTI Edef.2.min. V PŘÍPADĚ NEDODRŽENÍ UNOSNOSTI PLÁNĚ, BUDE PROVEDENA SANACE ZEMNÍ PLÁNĚ. ROZSAH SANACÍ BUDE ODSOUHLASEN INVESTOREM.

UPOZORNĚNÍ

PŘED ZAHAJENÍM ZEMNÍCH PRACÍ POŽÁDÁ DODAVATELSKÁ ORGANIZACE DOTČENÉ ORGÁNY O VYTYČENÍ A OZNAČENÍ VŠECH POZEMNÍCH SÍTÍ PODLE PLATNÝCH PŘEDPISŮ. PŘI SOUBĚHU A KŘÍŽENÍ PODZEMNÍCH SÍTÍ BUDE DODRŽENA ČSN 73 6005. INŽENÝRSKÉ SÍTĚ JSOU ZAKRESLENY INFORMATIVNĚ.

SOUŘADNICOVÝ SYSTÉM : JTSK
VSŘKOVÝ SYSTÉM : BpV
SO 101 - CHODNÍK

ZODPOVĚDNÝ PROJEKTANT: Kysilko Z., DIS.	OPĚL/STUPEŇ PD: DSP+PDPS	ROAD-PLAN ROAD-PLAN s.r.o. IČO 047 78 367, DIČ CZ04778367 www.roadplan.cz +420 737 90 22 70
VYPRACOVAL: Kysilko Z., DIS.	DATUM: 5/2024	
KONTROLOVAL: Kysilko Z., DIS.	FORMÁT: A4	
INVESTOR: Kysilko Z., DIS.	ČÍSLO ZAKAZKY: 25/05	
KRAJ: Pardubický	MĚŘÍTKO: 1:50	
K.O. Přelouč [734560]	Město Přelouč	PARE:
PROJEKT:	Rekonstrukce části ulice Sportovní, Přelouč	
PŘÍLOHA:	VZOROVÉ PŘÍNĚ ŘEZY	Č. PŘÍLOHY: D.1.2.2