


<p>Síť: TN-C-S</p> <p>PROUDOVÁ SOUSTAVA: 3/N/PE AC 400/230V 50Hz</p> <p>OCHRANA ZÁKLADNÍ: IZOLACÍ A KRYTY</p> <p>OCHRANA PŘI PRVNÍ PORUŠE: AUTOMATICKÝM ODPOJENÍM OD ZDROJE DLE ČSN 33 2000 4-41 ED. 3 A OCHRANNÝM POSPOJOVÁNÍM DLE ČSN 33 2000 5-54 ED. 3</p>

DOKUMENTACE PRO PROVEDENÍ STAVBY

Zodpovědný projektant:		Vypracoval:		<input type="checkbox"/> Petr Slezák PROJEKTY ELEKTRO IČO: 729 62 160 530 02 Pardubice, Palackého třída 1930 mobil: 604370940 <input type="checkbox"/> e-mail: petr.slezak.elektro@centrum.cz <input type="checkbox"/>
Hlavní projektant:	Profese: EL			
Ing. V. Vomočil	Petr Slezák	Petr Slezák		
Obec: PŘELOUČ, MASARYKOVO NÁMĚSTÍ Č.P. 50		Kraj: PARDUBICKÝ		
Investor: MĚSTO PŘELOUČ, ČESKOSLOVENSKÉ ARMÁDY 1665, PŘELOUČ				
Akce:		Paré:		Zak. č.
ZÁKLADNÍ ŠKOLA PŘELOUČ				14/2025
MASARYKOVO NÁMĚSTÍ Č.P. 50 – VÝMĚNA OKEN				Druh projektu:
				DPS
				Datum:
				11. 2025
				Formátů:
				2 x A4
				Měřítko:
				N
Výkres:				
ÚPRAVA ROZVADĚČE RP1.2				D.1.2.1.7

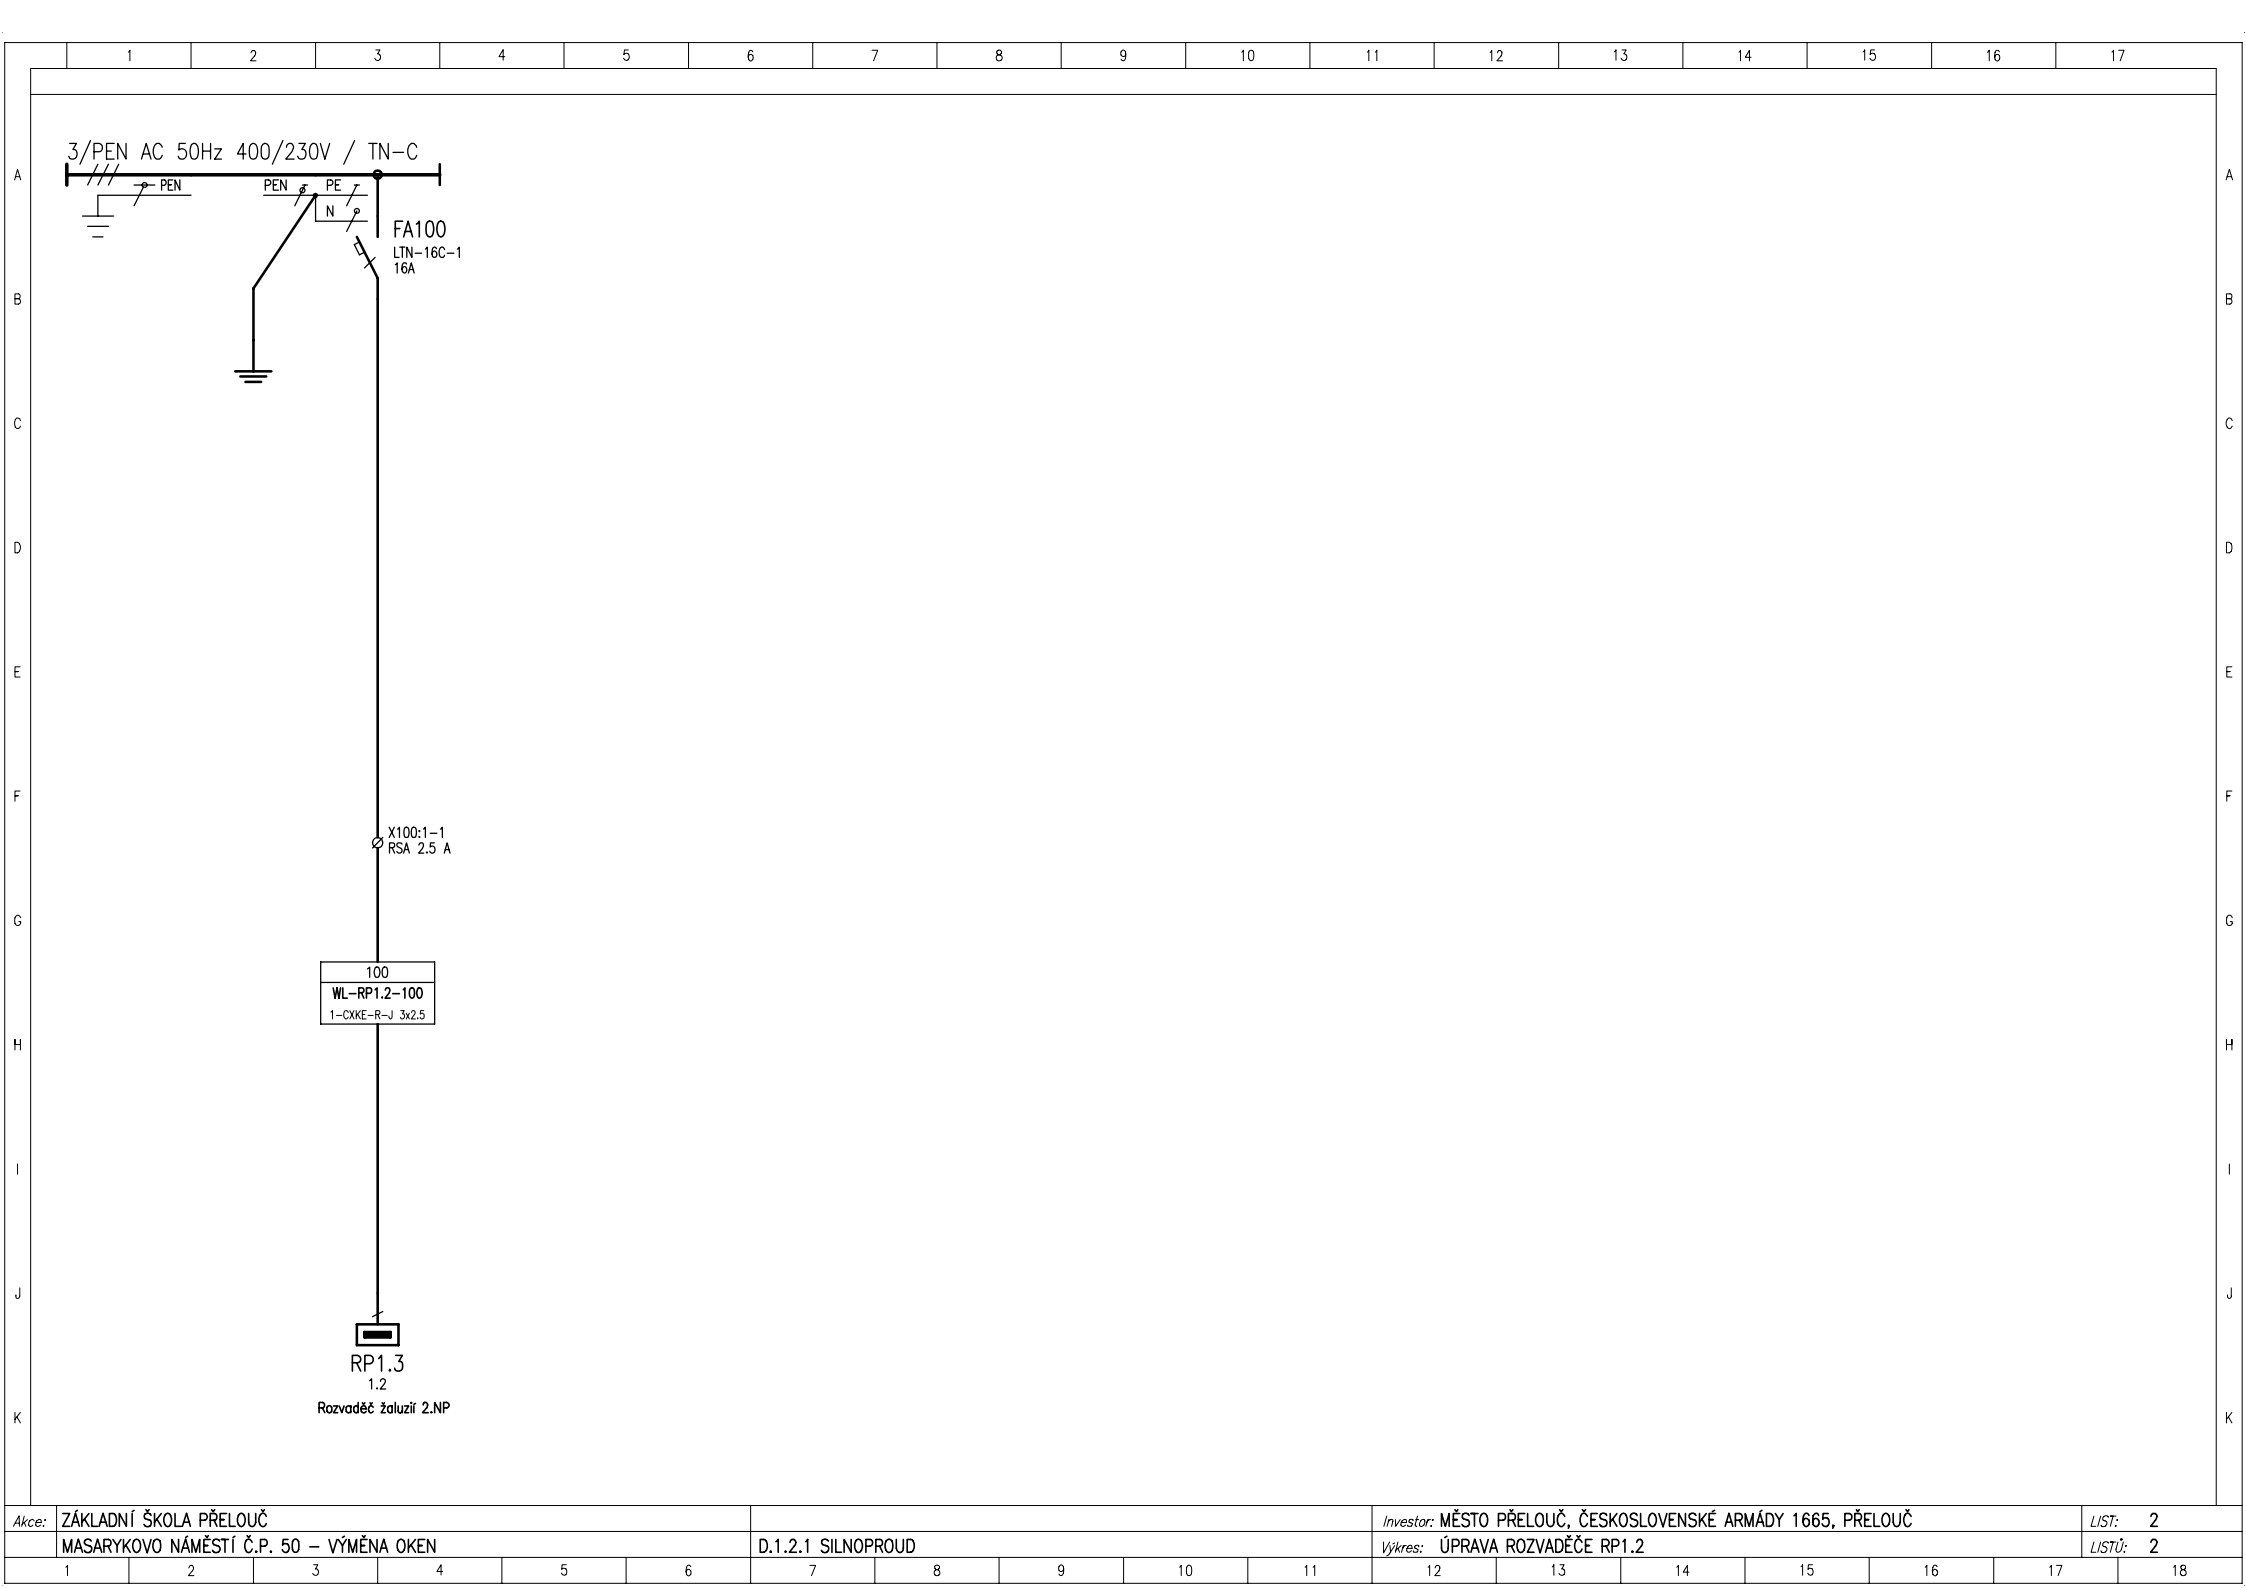

Akce:	ZÁKLADNÍ ŠKOLA PŘELOUČ						D.1.2.1 SILNOPROUD					Investor: MĚSTO PŘELOUČ, ČESKOSLOVENSKÉ ARMÁDY 1665, PŘELOUČ							LIST: 2	
	MASARYKOVO NÁMĚSTÍ Č.P. 50 – VÝMĚNA OKEN											Výkres: ÚPRAVA ROZVADĚČE RP1.2							LISTŮ: 2	
1	2	3	4	5	6	7	8	9	10	11	12	13	14	15	16	17	18			