



POHLED JIŽNÍ

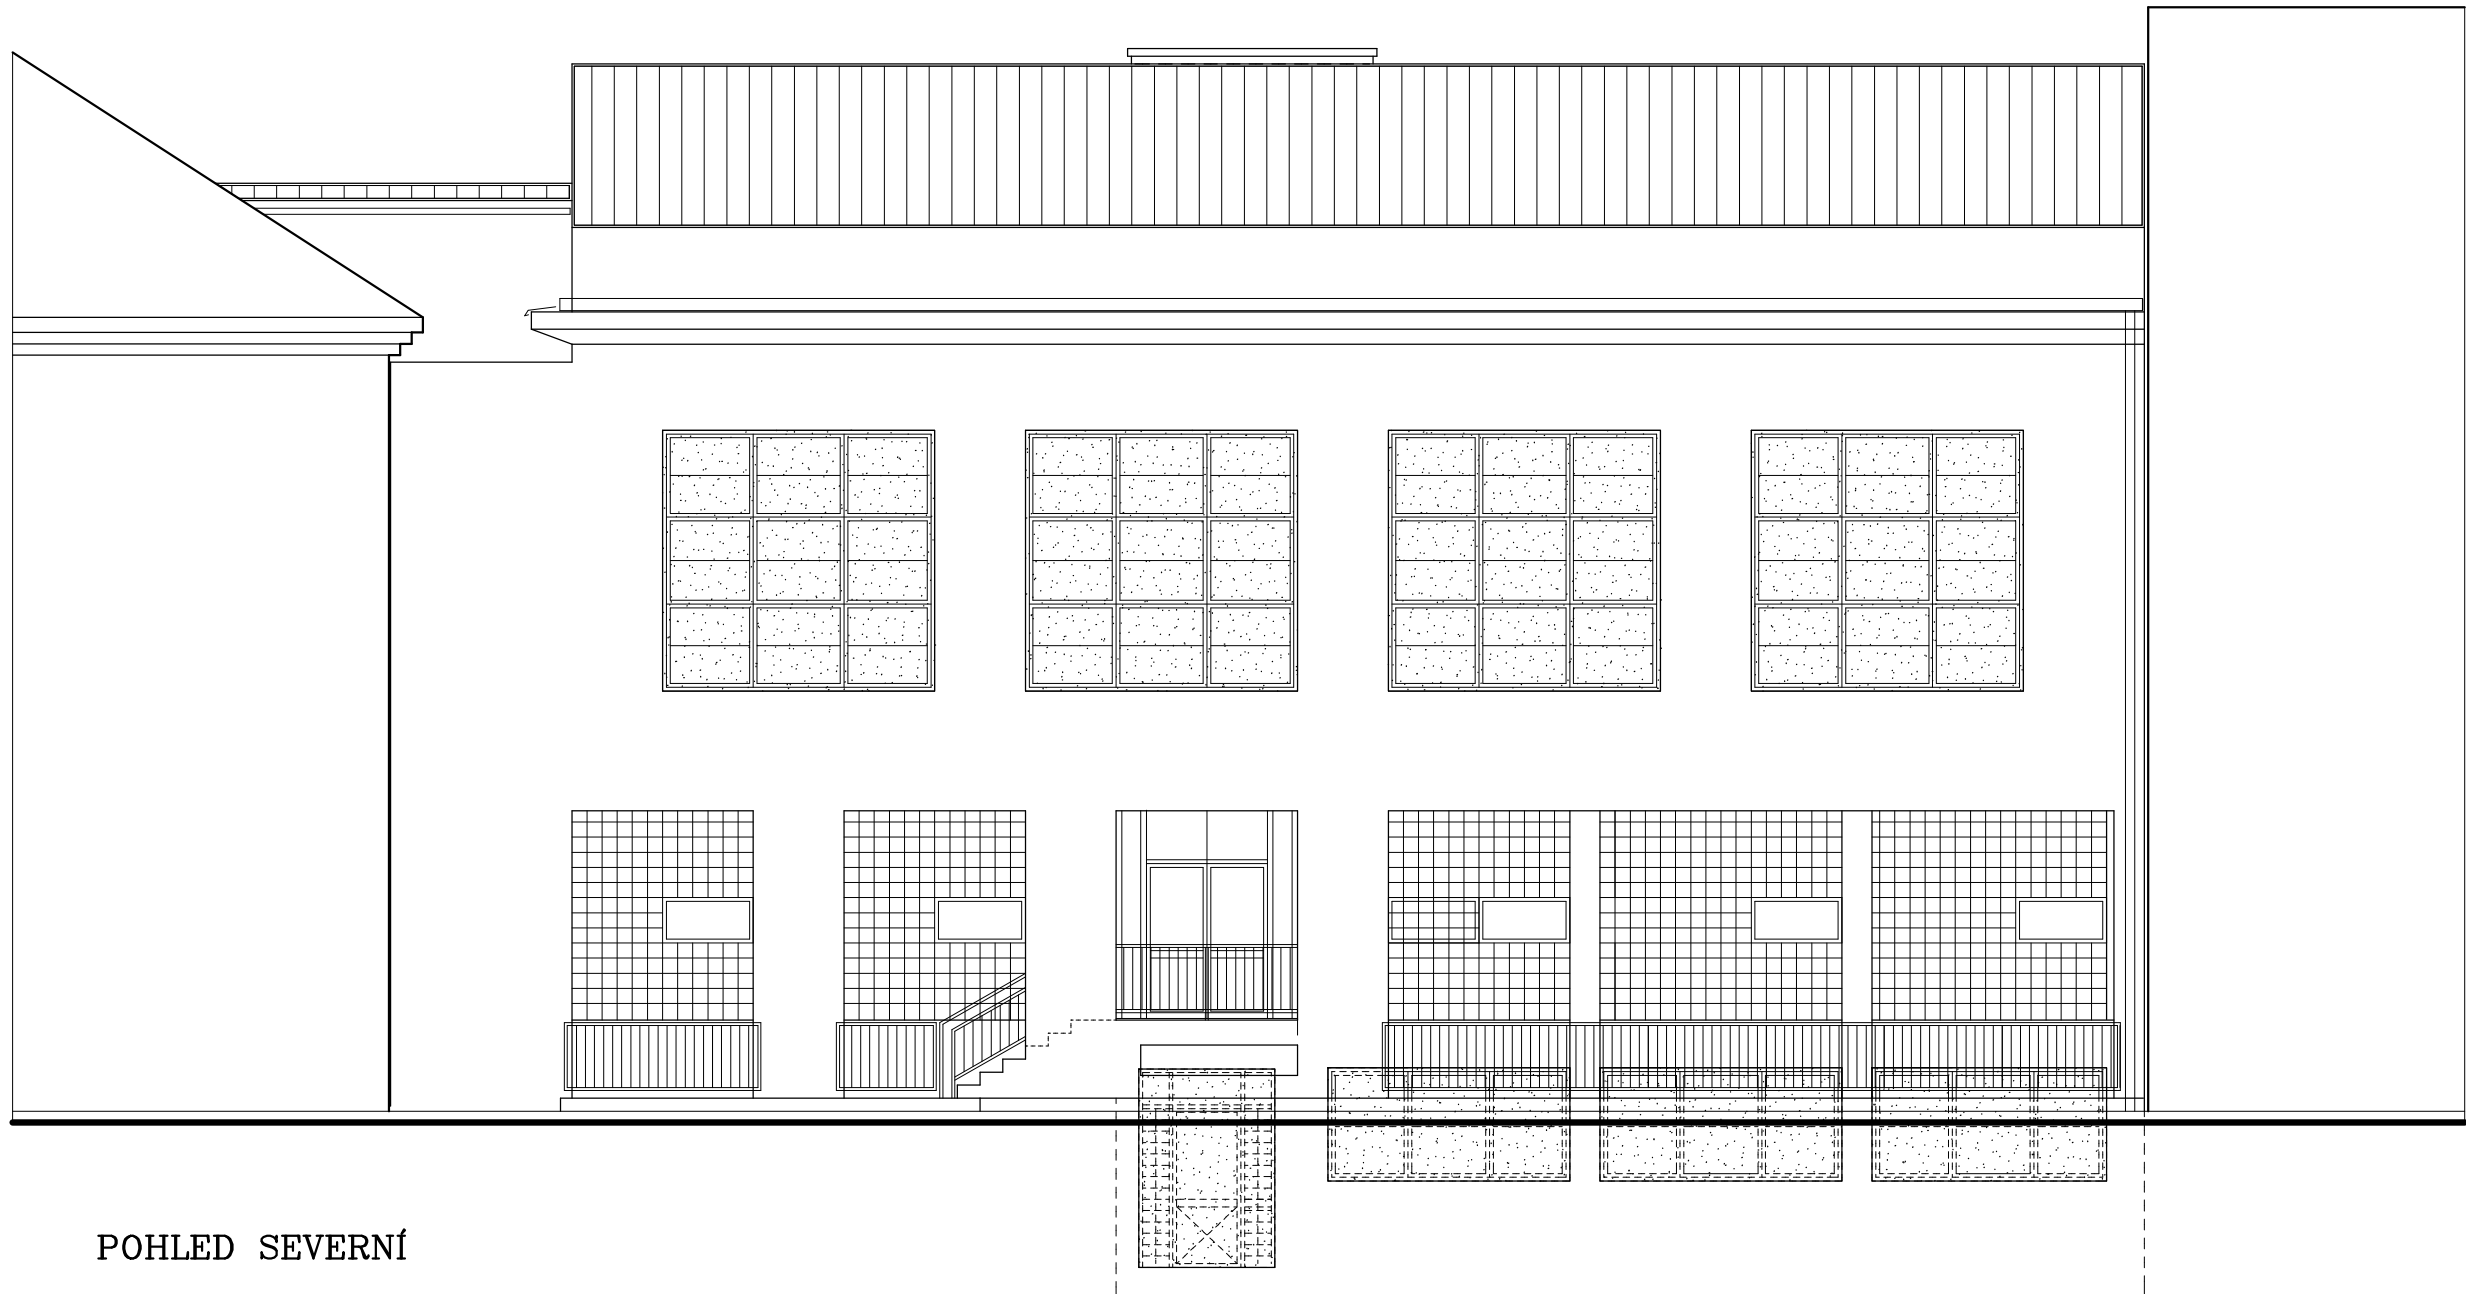

POHLED SEVERNÍ

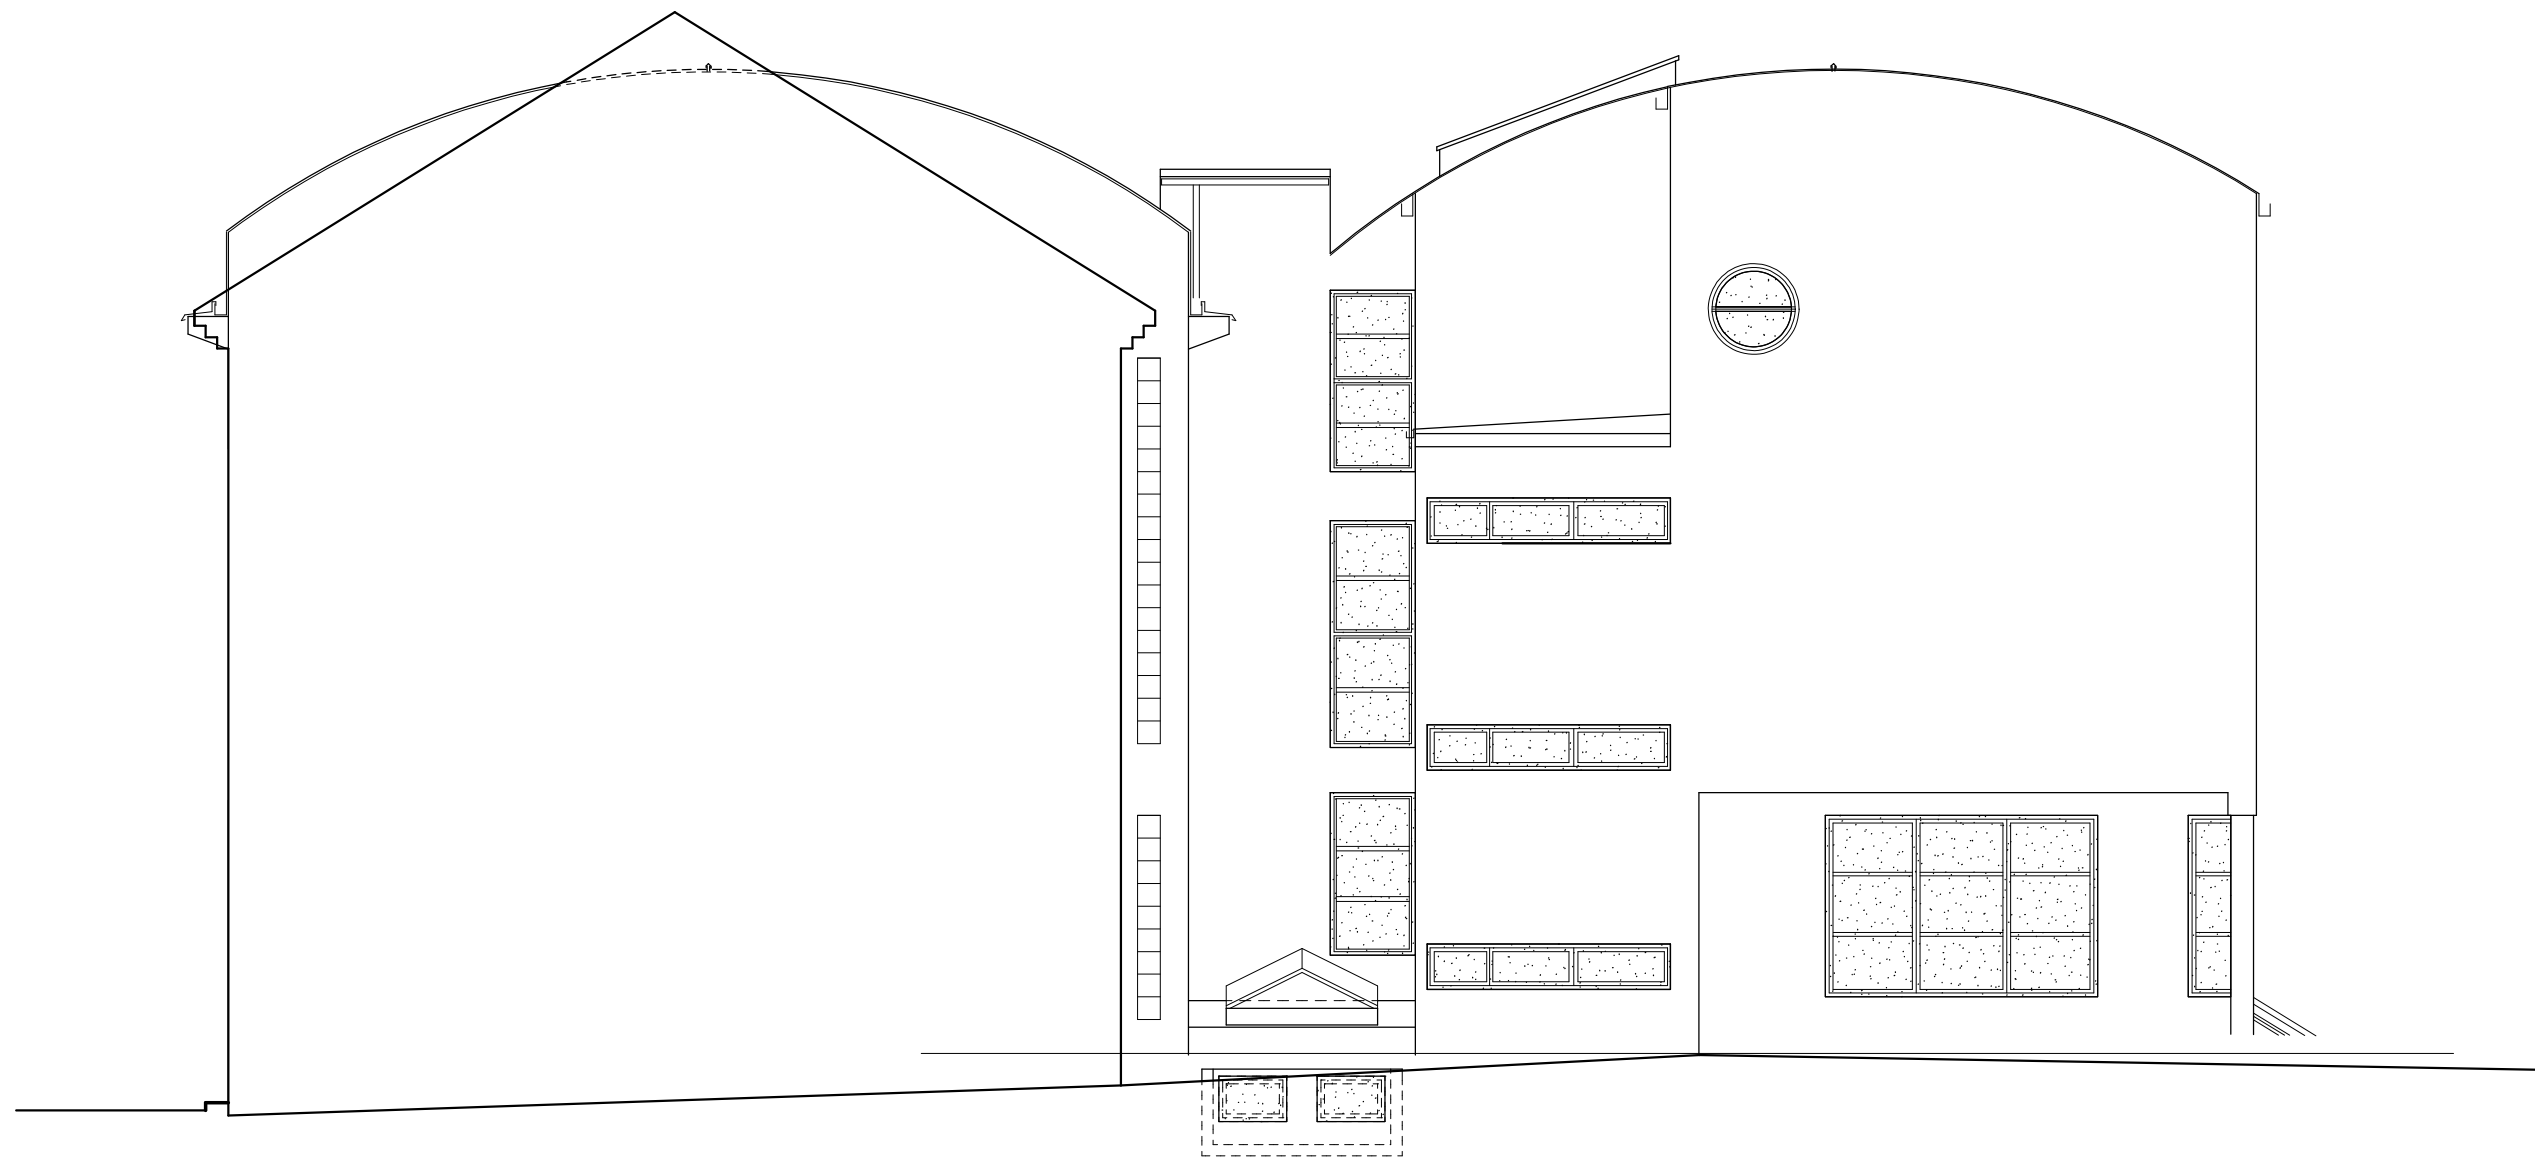


POHLED ZÁPADNÍ

POZNÁMKA :

- VYBOURÁNÍ STÁVAJÍCÍCH VYZNAČENÝCH OKEN
- STÁVAJÍCÍ OPLECHOVÁNÍ VNĚJŠÍCH PARAPETŮ PONECHAT S ČÁSTEČNÝM ODRÍZNUTÍM OPLECHOVÁNÍ V MÍSTĚ OKENNÍHO RÁMU

LEGENDA MATERIÁLŮ :

 BOURACÍ PRÁCE – DEMONTÁŽ OKEN

VEDOUČÍ PROJEKTANT: ING. V. VOMOČIL		ČÍSLO ZAKÁZKY: 2025/14 STUPEŇ: DPS		 ING. Vítězslav VOMOČIL IČO 13179527 PROJEKČNÍ KANCELÁŘ PARDUBICE	
INVESTOR : MĚSTO PŘELOUČ, ČESKOSLOVENSKÉ ARMÁDY 1665, PŘELOUČ					
OBEC : PŘELOUČ, MASARYKOV NÁMĚSTÍ Č.P. 50					
ZÁKLADNÍ ŠKOLA PŘELOUČ, MASARYKOV NÁMĚSTÍ Č.P. 50 – VÝMĚNA OKEN					
POHLEDY – STÁVAJÍCÍ STAV				DATUM : XI. 2025 MĚŘITKO: 1 : 100	D.1.1.3.12