



SMLOUVA O DÍLO

číslo smlouvy: 5 202 04

Uzavřená podle ustanovení §2586 a násl., zákona č. 89/2012 Sb., občanského zákoníku

I.

Smluvní strany

1. Objednatel: jméno: **Město Přebouč**
sídlo: 535 33 Přebouč, Československé armády 1665
zastoupené: Martinem Šmídem, starostou města
IČO: 00274101
DIČ: CZ00274101
bankovní spojení: KB Přebouč
číslo účtu: 1425561/0100
tel.: 466 094 102

dále jen objednatel

2. Zhotovitel: jméno: **GARTENSTA PLUS s.r.o.**
sídlo: Za zastávkou 578/21, Dolní Měcholupy, 111 01 Praha 10
zastoupený: Mgr. Jakubem Staškem, jednatelem
IČO: 26689472
DIČ: CZ26689472
bankovní spojení: ČSOB a.s.
číslo účtu: 176633522/0300
tel.: 777 710 136

dále jen zhotovitel

II.

Předmět smlouvy

- Předmětem smlouvy je zhotovení stavby „**Obnova dětského hřiště na nám. 17. listopadu v Přebouči**“, podle projektové dokumentace a cenové nabídky zhotovitele, za podmínek dohodnutých v této smlouvě.
- Jedná se o rekonstrukci stávajícího dětského hřiště na náměstí 17. listopadu v Přebouči a jeho proměnu v tematicky sjednocený herní prostor inspirovaný přírodním charakterem lokality Slavíkovy ostrovy. Středobodem hřiště bude rozsáhlá lanová sestava s prvky opičí dráhy, která vytváří hlavní pohybovou osu prostoru. Konstrukce nabízí horizontální i šikmé lanové přechody, balanční prvky, síťové výstupy, překážkové úseky podporující koordinaci a sílu, různé úrovně obtížnosti odpovídající věku 6–12 let. Hřiště bude dále doplněno dalšími prvky, kterými jsou zapuštěné trampolíny, houpačka, visutá dráha, boulderová stěna, kolotoč, pružinová mísa. Bezpečnostní dopadové plochy budou řešeny pomocí barevně členěného EPDM povrchu. Součástí hřiště bude nezbytný mobiliář.
- Zpracovatel projektové dokumentace:
GARTENSTA PLUS s.r.o.



Za zastávkou 578/21, Dolní Měcholupy, 111 01 Praha 10

IČO: 26689472

Autor návrhu: Valentýna Malíková

Zodpovědný projektant: Mgr. Jakub Stašek

4. Zhotovitel se touto smlouvou zavazuje na svůj náklad a na své nebezpečí a ve stanovené době dílo zhotovit a předat objednateli. Objednatel se zavazuje, že dokončené dílo převezme a zaplatí za jeho zhotovení ujednanou cenu.
5. Součástí díla je rovněž:
 - vytýčení stavby geodetem,
 - vytýčení dotčených inženýrských sítí jejich správci v rozsahu nezbytném pro realizaci zakázky,
 - zřízení, provoz, zajištění a odstranění zařízení staveniště včetně napojení na inženýrské sítě,
 - zpracování dokumentace skutečného provedení díla v listinné podobě v datové podobě na datovém nosiči,
 - geodetické zaměření skutečného provedení stavby výškopisné i polohopisné v listinné podobě a v datové podobě (dwg.) na datovém nosiči,
 - fotodokumentace postupu stavebních prací v digitální formě,
 - likvidace, odvoz a uložení vybouraných hmot, stavební suti a ostatního vyprodukovaného stavebního odpadu na skládku včetně poplatku za uskladnění v souladu s ustanoveními zákona o odpadech,
 - průběžný úklid pracemi dotčených a znečištěných prostor,
 - uvedení všech okolních povrchů dotčených stavbou do původního stavu,
 - zajištění bezpečnosti práce a ochrany životního prostředí,
 - projednání a zajištění případného zvláštního užívání komunikací a veřejných ploch včetně úhrady vyměřených poplatků a nájemného,
 - zajištění všech nezbytných zkoušek, atestů a revizí podle ČSN a případných jiných právních nebo technických předpisů platných v době provádění a předání díla, kterými bude prokázáno dosažení předepsané kvality a předepsaných technických parametrů díla, péče o nepředané objekty a konstrukce stavby, jejich ošetřování, pojištění atd.

III.

Osoby oprávněné k jednání

1. Za objednatele :
 - a) Zástupce objednatele ve věcech smluvních:
Martin Šmíd, starosta města Přelouče
 - b) Zástupce objednatele ve věcech technických:
 - Miroslav Manžel
 - tel.: 466 094 181, 603 184 569
 - e-mail: miroslav.manzel@mestoprelouc.cz
 - Štěpán Bartoš
 - tel.: 466 094 184, 732 691 460
 - e-mail: stepan.bartos@mestoprelouc.cz



- Miroslav Beránek
- tel.: 466 094 186, 739 246 128
- e-mail: miroslav.beranek@mestoprelouc.cz

- technický dozor stavebníka (nebude-li jej provádět sám objednatel), a to v rozsahu jeho písemného zmocnění; tato fyzická (právnícká) osoba bude uvedena ve stavebním deníku.

2. Za zhotovitele :

a) Zástupce zhotovitele ve věcech smluvních:

- Mgr. Jakub Stašek
- tel.: 777 717 180
- e-mail: jakub.stasek@gartensta.cz

b) Zástupce zhotovitele ve věcech technických:

- Ing. Ladislava Kalábová
- tel.: 770 672 596
- e-mail: ladislava.kalabova@gartensta.cz

c) Stavbyvedoucí (s příslušnou autorizací):

- Jan Veis
- tel.: 777 710 132
- e-mail: jan.veis@gartensta.cz

IV.

Doba a místo plnění

1. Zhotovitel se zavazuje dílo uvedené v čl. II. této smlouvy, včetně objednatelům požadovaných případných změn, řádně zhotovit a předat objednateli závěrečným protokolem nejpozději do doby uvedené níže. Zhotovitel převezme staveniště do 3 pracovních dnů od doručení výzvy k převzetí staveniště.
2. Termíny zahájení a ukončení plnění předmětu smlouvy (zhotovení díla):
Předpokládaný termín zahájení plnění: 1. 6. 2026
(zahájením plnění se rozumí předání staveniště)
Požadovaný termín ukončení plnění: do 10 týdnů ode dne předání staveniště
(ukončením plnění předmětu smlouvy se rozumí předání hotového díla objednateli)
3. Doba plnění díla se přiměřeně prodlužuje, resp. termín předání hotového díla se posunuje a uzavírá se o tom písemný dodatek této smlouvy v těchto případech:
 - a) nebude-li moci zhotovitel pokračovat v pracích z důvodů na straně objednatele,
 - b) při dlouhodobě výrazně nepříznivých klimatických podmínkách, které by narušovaly technologické procesy prací – nepříznivými klimatickými podmínkami se myslí takové, které jsou minimálně po dobu dvou týdnů výrazně horší, než je pro dané období z dlouhodobého hlediska obvyklé,



- c) v případě jiných závažných, zřetele hodných a objednatelem uznaných důvodů.
4. Na prodloužení doby plnění nemá zhotovitel právní nárok. Případné prodloužení doby plnění díla bude předmětem dodatku smlouvy o dílo.
 5. Případné vícepráce, nepřevyšující 10 % z celkové ceny díla, nezakládají zhotoviteli nárok na prodloužení doby plnění díla.
 6. **Místem plnění** díla je Přelouč, náměstí 17. listopadu.

V.

Cena díla

1. Cena díla v rozsahu čl. II této smlouvy je stanovena ujednáním smluvních stran jako konečná a maximální, a to na základě cenové nabídky zhotovitele ve smyslu zákona č. 526/1990 Sb., o cenách ve znění pozdějších předpisů, ve výši:

Cena bez DPH	3.574.100,00 Kč
DPH 21 %	750.561,00 Kč
Cena vč. DPH	4.324.661,00 Kč
2. Cena díla zahrnuje veškeré náklady zhotovitele související s provedením díla, zejména náklady na materiály, pracovní síly, stroje, dopravu, zařízení staveniště, řízení a administrativu, inženýrskou činnost, geodetické práce, režii zhotovitele a zisk, poplatky a veškeré další náklady zhotovitele způsobem uvedeným v této smlouvě.
3. Práce, které nebyly předmětem zadávacího řízení a zadávací dokumentace, jejichž potřeba nastala v průběhu provádění prací na díle a jejichž provedení je nutné ke zdárnému dokončení díla, budou zhotovitelem zapsány do stavebního deníku nebo deníku víceprací a po odsouhlasení objednatelem budou oceněny za použití jednotkových cen, uvedených zhotovitelem v oceněných výkazech výměr. Ceny prací ve výkazech výměr neuvedených nesmí přesáhnout ceny kalkulované dle ceníků URS Praha.
4. Případné změny v ceně díla (vícepráce / méněpráce) budou předmětem dodatku k této smlouvě o dílo.
5. Práce, které vedly ke změně ceny a jsou tedy součástí dodatku smlouvy o dílo, mohou být zhotovitelem fakturovány až po uzavření předmětného dodatku smlouvy o dílo.

VI.

Úhrada ceny

1. Objednatel prohlašuje, že práce budou provedeny na objektu, který není objednatelem používán k ekonomické činnosti ve smyslu informace GFŘ a MFČR ze dne 9.11.2011, a nebude pro výše uvedenou dodávku prací aplikován režim přenesené daňové povinnosti podle § 92a ZDPH.
2. Objednatel neposkytuje zálohy.
3. Za každý měsíc zhotovování díla bude zhotovitelem předložena dílčí faktura (daňový doklad) vystavená na základě soupisu skutečně provedených prací, odsouhlaseného technickým dozorem investora. Soupis bude zhotovitelem předložen ve struktuře (sloupcích): rozpočet dle SoD / výkon za období / fakturováno dosud celkem / zbývá. Tento soupis je nedílnou přílohou faktury. Součástí faktury bude též fotodokumentace



- fakturovaných prací. Faktura bude zhotovitelem podepsána.
4. Datem zdanitelného plnění je poslední den příslušného měsíce.
 5. Dílčí měsíční faktura bude mít náležitosti daňového dokladu podle zákona č. 235/2004 Sb., ve znění pozdějších předpisů.
 6. 10 % z ceny díla bude sloužit jako zádržné a bude objednatelem uhrazeno po odstranění vad a nedodělků, zjištěných při převímce díla.
 7. Zádržné dle předchozího odstavce lze ve stejné výši a za stejných podmínek nahradit formou bankovní záruky vystavené ve prospěch objednatele. Zhotovitel v takovém případě předloží objednateli originál bankovní záruky. Zhotovitel je povinen zajistit, aby jeho záruka poskytnutá objednateli měla platnost až do úplného odstranění všech vad a nedodělků. Bankovní záruku objednatel uvolní bezodkladně (do 15 dnů) po úplném dokončení díla a odstranění vad a nedodělků, zjištěných při převímce díla. Pokud zhotovitel v rozporu s touto smlouvou o dílo a zápisem o odstranění vad a nedodělků nesplní své závazky a neodstraní ve stanoveném termínu vady a nedodělky, má objednatel právo na plnění z bankovní záruky, a to minimálně ve výši nákladů, které bude muset sám vynaložit na odstranění předmětných vad a nedodělků.
 8. V případě, že daňový doklad (faktura) nesplňuje některé z povinných nebo dohodnutých náležitostí, má objednatel právo jej vrátit zhotoviteli a požadovat jeho opravení. V takovém případě se hledí na fakturu jako na nedoručenou a běh lhůt započne, počínaje dnem doručení opraveného dokladu objednateli.
 9. Faktury mají splatnost 30 kalendářních dnů ode dne doručení objednateli.
 10. Dnem úhrady ujednané ceny je den připsání předmětné částky na účet zhotovitele.
 11. Úhrada za plnění veřejné zakázky se provede v české měně (CZK, Kč) a rovněž veškeré cenové údaje budou v této měně. Za doklad o provedení úhrady se považuje výpis z účtu objednatele.
 12. Objednatel si vyhrazuje právo nezaplatit předmět díla, pokud bude úhrada směřována na jiný než zveřejněný účet v registru plátců DPH, popřípadě provést přímou úhradu DPH na účet správce daně v souladu s příslušným ustanovením zákona o DPH.
 13. Smluvní strany se dále dohodly na následujícím: Jestliže zhotovitel pověří provedením díla nebo jeho části třetí osobu (poddodavatele), zavazuje se řádně a včas proplácet oprávněně vystavené faktury poddodavateli za podmínek sjednaných ve smlouvách s těmito poddodavateli. Pokud bude zhotovitel v prodlení delším než 30 dnů se zaplacením jakékoli fakturované částky poddodavateli, je objednatel oprávněn plnit za zhotovitele a zaplatit poddodavateli přímo, pokud poddodavatel objednatele o zaplacení požádá a tuto žádost doloží doklady, prokazujícími řádné splnění příslušné části závazku a oprávněnosti nároku na zaplacení. K oprávněnosti nároku poddodavatele si vyžádá objednatel písemné stanovisko zhotovitele, který je povinen jej doručit objednateli do 3 dnů od výzvy objednatele. Doručeným stanoviskem není objednatel vázán, přihlédne však k němu při rozhodnutí, zda bude za zhotovitele plnit. Pokud v uvedené lhůtě nebude stanovisko zhotovitele objednateli doručeno, má se za to, že je nárok poddodavatele oprávněný. Částku zaplacenou poddodavateli přímo objednatelem je objednatel oprávněn započíst proti zhotovitelem nárokováným splatným i nesplatným pohledávkám z této smlouvy o dílo, anebo vyzvat zhotovitele k zaplacení této částky na účet objednatele.



Pokud objednatel vyzve zhotovitele k zaplacení částky vyplacené objednatelem poddodavateli, je zhotovitel povinen objednateli tuto částku vyplatit nejpozději do 3 pracovních dnů od doručení výzvy a zároveň je povinen objednateli zaplatit jednorázovou smluvní pokutu ve výši 20 % z dlužné částky. Pokud zhotovitel nezaplatí do 3 pracovních dnů od doručení výzvy, zavazuje se dále zaplatit objednateli úrok z prodlení ve výši, stanovené příslušným právním předpisem, a smluvní pokutu ve výši 0,05 % z dlužné částky za každý i započatý den prodlení se zaplacením. Pokud zhotovitel nezaplatí objednateli příslušnou částku do 30 kalendářních dnů od doručení výzvy, je objednatel oprávněn od této smlouvy odstoupit. Výše uvedená přímá platba objednatelem poddodavateli nemá vliv na ostatní ustanovení této smlouvy.

VII.

Provádění díla, odpovědnost za škodu

1. O předání staveniště zhotoviteli bude proveden zápis.
2. Zařízení staveniště zabezpečí zhotovitel v souladu s jeho potřebami, dokumentací předanou objednatelem a s požadavky objednatele.
3. Zhotovitel označí staveniště podle platných předpisů a objednatel umožní zhotoviteli umístění tabulí se jménem zhotovitele na dohodnutém místě staveniště.
4. Lhůta pro odstranění zařízení staveniště a vyklizení staveniště je 10 kalendářních dnů po předání a převzetí díla.
5. Před zahájením prací zabezpečí zhotovitel na vlastní náklady vytyčení a označení veškerých inženýrských sítí nacházejících se v prostoru staveniště. Provoz těchto sítí bude zajištěn po celou dobu stavby a nesmí dojít k jejich poškození. V případě potřeby dočasného přeložení, nebo odkrytí budou zajištěny proti fyzickému poškození v souladu s příslušnými předpisy a podmínkami správců sítí.
6. Objednatel je oprávněn dávat zhotoviteli pokyny k upřesnění nebo určení způsobu provádění díla.
7. Zhotovitel se zavazuje, že bude provádět dílo s vynaložením veškeré odborné péče, že bude dodržovat obecně závazné předpisy, nařízení orgánů státní správy, závazné i doporučené technické normy.
8. Práce budou prováděny řádně dle příslušných ČSN EN, ČSN a ON a v kvalitě, odpovídající požadavkům a způsobu užívání díla; příslušné normy vztahující se k prováděným pracím se stávají pro zhotovitele závazné.
9. Objednatel upozorňuje na změnu zákona č.201/2012 Sb. zákon o ochraně ovzduší a zejména na povinnost zhotovitele řídit se při stavební činnosti Přílohou č.10 "Opatření k předcházení vzniku prašnosti a k omezování jejího šíření na staveništi při provádění staveb, terénních úprav nebo odstraňování staveb" tohoto zákona.
10. Zhotovitel je povinen naložit na vlastní náklad s vybouranými materiály a odpady vyprodukovanými v souvislosti s realizací díla v souladu s ustanoveními zákona o odpadech a navazujícími předpisy (objednatel upozorňuje nově na ustanovení § 93a zákona o odpadech: (1) *Po provedení změny dokončené stavby, terénní úpravy nebo odstranění stavby, které podléhají povolení podle stavebního zákona, je stavebník povinen*



neprodleně zaslat obecnímu úřadu obce s rozšířenou působností, v jehož správním obvodu byly změna dokončené stavby, terénní úprava nebo odstranění stavby provedeny, doklady prokazující, že veškeré opětovně použité stavební výrobky, využití vedlejší produkty a stavební výrobky, které přestaly být odpadem, byly využity v souladu s tímto zákonem a že veškeré získané materiály jsou stavebními výrobky nebo vedlejšími produkty, které se nestaly odpadem, nebo s nimi bylo naloženo jako s odpady v souladu s tímto zákonem a hierarchií odpadového hospodářství. Dále objednatel upozorňuje na ustanovení § 42 vyhlášky č. 273/2021 Sb. o podrobnostech nakládání s odpady, a přílohu č. 24, kde je uvedeno, které vybourané stavební materiály, výrobky, vedlejší produkty a stavební a demoliční odpady, musí být soustředěovány odděleně a jak se stavebním odpadem dále nakládat).

11. Technický dozor (dále jen TD) u téže stavby nesmí provádět zhotovitel ani osoba s ním propojená. TD zajistí objednatel.
12. Podle potřeby budou probíhat v místě plnění kontrolní dny za účasti pověřených zástupců zhotovitele a objednatele. Zhotovitel povede stavební deník s denními záznamy, který bude předkládat ke kontrole a odsouhlasení technickému doзору objednatele.
13. TD má právo kdykoli kontrolovat jakékoli práce, které zhotovitel na staveništi provádí. Odpovědný zástupce zhotovitele má povinnost umožnit mu tuto kontrolu. Veškerá písemná komunikace mezi oběma stranami probíhá přes stavební deník nebo doporučenou korespondenci.
14. Zhotovitel má za povinnost zvát TD ke všem zkouškám kvality, které se budou konat na staveništi.
15. Zhotovitel je povinen vyzvat zápisem ve stavebním deníku minimálně 3 pracovní dny předem TD objednatele ke kontrole konstrukcí a jiných částí stavby, které budou dalším postupy zakryty.
16. Práce, které budou další činností zakryty, nebo se stanou nepřístupnými, zkontroluje objednatel (TD) bez zbytečného odkladu od výzvy zhotovitele ve stavebním deníku, nejpozději do 3 pracovních dnů od této výzvy. V případě, že se na tuto výzvu objednatel (TD) bez závažných důvodů nedostaví, může zhotovitel pokračovat v provádění díla, po předchozím písemném upozornění objednatele a dostatečném a průkazném zdokumentování kvality předmětných prací (fotodokumentace).
17. V případě, že zhotovitel k takovému prověření kvality objednatele nepozve, má objednatel právo žádat odkrytí zakrytých částí stavby na náklady zhotovitele, který je povinen tyto práce provést.
18. Pokud bude objednatel požadovat opakované odkrytí jím již jednou zkontrolovaných prací, je zhotovitel povinen tento požadavek splnit.
19. V případě, že se prokáže nedodržení technických parametrů díla, je zhotovitel povinen na vlastní náklady odstranit zjištěné vady. V případě, že zhotovitel dodržel technické parametry díla, náklady na opakované odkrytí uhradí objednatel.
20. Nedodržení kvalitativních podmínek v průběhu realizace díla může být důvodem i pro odstoupení od smlouvy o dílo ze strany objednatele bez nároku na náhradu škody, která by tímto zhotoviteli vznikla.



21. Zhotovitel plně odpovídá za škody včetně škod na zdraví, které vzniknou při provádění díla objednateli nebo jiným osobám, jejichž práva či právem chráněné zájmy mohou být prováděním dotčeny a to až do předání a převzetí hotového díla.
22. Pokud činností zhotovitele dojde ke způsobení škody objednateli, nebo třetím osobám z titulu opomenutí, nedbalosti nebo nesplněním podmínek vyplývajících ze zákona, technických nebo jiných norem nebo vyplývajících z této smlouvy, je zhotovitel povinen bez zbytečného odkladu tuto škodu odstranit a není-li to možné, tak finančně uhradit. Veškeré náklady s tím spojené nese zhotovitel.
23. Pojištění odpovědnosti - zhotovitel bude mít po celou dobu plnění díla, dle článku II. této smlouvy, sjednáno pojištění proti škodám způsobeným jeho činností, včetně možných škod způsobených jeho pracovníky, a to ve výši minimálně 5 mil. Kč.
24. Doklad o pojištění odpovědnosti předloží zhotovitel nejpozději před předáním staveniště.
25. Zhotovitel na sebe přejímá odpovědnost za škody způsobené na zhotovovaném díle po celou dobu realizace díla, tzn. do doby převzetí díla objednatelem, stejně tak zhotovitel přejímá odpovědnost za škody způsobené stavební činností třetí osobě.
26. Zhotovitel je povinen zajistit, aby elektronická verze geodetické části dokumentace skutečného provedení stavby byla bezodkladně, nejdéle do 5 dnů od dokončení geodetické dokumentace, předána objednateli zasláním na e-mailovou adresu gis@mestoprelouc.cz.

VIII.

Stavební deník

1. Stavební deník bude na stavbě veden ode dne zahájení stavebních prací, a to způsobem dle zákona č. 283/2021 Sb., stavební zákon, ve znění pozdějších předpisů.
2. Během pracovní doby musí být stavební deník na stavbě trvale přístupný pro objednatele a TD. Denní záznamy budou čitelné a TD je bude podepisovat způsobem stanoveným v zápisu na první straně stavebního deníku.
3. Vyhotovují se jeden originál a dvě kopie. Originál stavebního deníku bude při předání díla předán objednateli, kopii stavebního deníku si v průběhu realizace stavby po podepsání vytrhává TD.
4. Objednatel má právo kontrolovat a provádět zápisy do stavebního deníku i případných poddodavatelů. Objednatel na vyžádání obdrží kopie těchto deníků.

IX.

Přejímání díla

1. Zhotovitel vyzve objednatele prokazatelným způsobem k předání a převzetí ukončeného díla minimálně 3 pracovní dny předem. Přejímací řízení se uskuteční v místě stavby.
2. Dokončené dílo bude předáváno zhotovitelem a přebíráno objednatelem písemným zápisem. Součástí předání díla budou následující doklady:



- dokumentace skutečného provedení stavby v listinné podobě a v datové podobě na datovém nosiči,
 - doklady o prokázání kvality díla, předepsané zkoušky, revize...,
 - veškeré atesty, prohlášení o shodě a certifikáty na použité materiály a výrobky,
 - stavební deník,
 - doklady o likvidaci odpadů,
 - identifikátor záznamu, ve kterém byly zapsány změny týkající se obsahu digitální technické mapy kraje podle § 230 odst. 3 písm. b) zákona č. 283/2021 Sb., stavební zákon.
3. Nedodání uvedených dokladů je důvodem k nepřevzetí dokončeného díla.
 4. Drobné stavební vady a nedodělky, které nebrání užívání díla ke stanovenému účelu, nejsou důvodem předávané dílo nepřevzít.
 5. V případě zjištění vad a nedodělků při přijímacím řízení, budou tyto vady sepsány v zápise o předání a převzetí díla a tamtéž bude dohodnuta lhůta k jejich odstranění. O odstranění vad bude sepsán mezi smluvními stranami zápis.
 6. Nedodržení kvalitativních podmínek v průběhu realizace díla může být důvodem i pro odstoupení od smlouvy o dílo ze strany objednatele bez nároku na náhradu škody, která by tímto zhotoviteli vznikla.

X.

Záruční doba

1. Záruční doba je určena výrobcem u jednotlivých herních prvků a dopadové plochy, a pohybuje se v rozmezí 2-10 let, u galvanizované oceli je doživotní.
2. Záruční doba počíná běžet dnem předání díla objednateli.
3. Zárukou za jakost přejímá zhotovitel závazek, že dílo bude mít vlastnosti uvedené v projektové dokumentaci, stavebním povolení, technických normách a dalších dokumentech podle této smlouvy a v souladu s obecně platnými právními předpisy, které se na provádění díla vztahují, vyjma běžného opotřebení.
4. Reklamacie podává objednatel u zhotovitele písemně, a to formou doporučeného dopisu, či prostřednictvím datové schránky. V reklamaci objednatel uvede popis vady, jak se projevuje, jakým způsobem požaduje vadu odstranit nebo zda požaduje finanční náhradu. Zhotovitel je povinen se k reklamaci vyjádřit do pěti pracovních dnů ode dne, kdy ji obdržel.
5. Zhotovitel započne s odstraňováním reklamované vady nejpozději do 10 pracovních dnů ode dne doručení písemného oznámení o vadě, pokud se smluvní strany nedohodnou jinak. V případě havárie započne zhotovitel s odstraněním vady bezodkladně, tj. do 48 hodin od jejího oznámení, pokud se strany nedohodnou jinak. Zhotovitel odstraní reklamované vady v technologicky nejkratším termínu.
6. O předání a převzetí opravené reklamované vady strany sepíší zápis.
7. Práva a povinnosti smluvních stran ohledně odpovědnosti za vady se řídí příslušnými ustanoveními občanského zákoníku.



XI. Sankce

1. Smluvní strany si ujednaly, že neplnění závazků obou smluvních stran podléhá následujícím sankcím:
 - a) V případě prodlení s úhradou faktury je objednatel povinen zaplatit zhotoviteli smluvní pokutu ve výši **0,015 %** z dlužné částky za každý den prodlení.
 - b) Za každý započatý den prodlení s dokončením díla v termínu dle čl. IV této smlouvy zaplatí zhotovitel objednateli smluvní pokutu ve výši **0,2 % z ceny díla**.
 - c) Zhotovitel zaplatí objednateli smluvní pokutu za prodlení s termínem odstranění vad a nedodělků uvedených v zápisu o předání a převzetí díla a to **1 000,- Kč** za každou vadu nebo nedodělek a za každý započatý den prodlení.
 - d) Zhotovitel zaplatí objednateli smluvní pokutu za prodlení s termínem odstranění vad v záruční době (reklamace) ve výši **1 000,- Kč** za každou vadu a za každý započatý den prodlení.
 - e) Za každý jednotlivý případ porušení předpisů BOZP nebo provozního řádu stavby pracovníkem zhotovitele (např. nepoužívání předepsaných osobních ochranných prostředků, alkohol apod.) a/nebo nesplnění pokynů koordinátora BOZP zaplatí zhotovitel objednateli smluvní pokutu ve výši **1 000,- Kč**.
2. Vznikne-li v důsledku porušení závazku jedné smluvní strany (na který byla sjednána smluvní pokuta) straně druhé škoda, má tato nárok i na náhradu škody.
3. Strany se dohodly, že smluvní pokutu je objednatel oprávněn započíst proti pohledávce zhotovitele.
4. Splatnost smluvních pokut se stanoví ve lhůtě 30 dnů po obdržení písemného vyčíslení smluvní pokuty.

XII. Odstoupení od smlouvy

1. Obě smluvní strany mají možnost od smlouvy odstoupit v případě, že druhá strana závažným způsobem porušila své smluvní či zákonné povinnosti stanovené občanským zákoníkem. Odstoupit lze i v případě prohlášení konkurzu na zhotovitele.
2. Objednatel je oprávněn od této smlouvy odstoupit i v případě, kdy přes jeho upozornění je zřejmé, že dílo nebude řádně dokončeno v dohodnutém termínu.
3. V případě, že objednatel odstoupí od smlouvy z jakéhokoliv sjednaného či zákonem stanoveného důvodu, má právo na úhradu veškerých prokazatelných škod, které mu v důsledku neplnění smluvních povinností zhotovitele vznikly. Odstoupení od smlouvy nemá vliv na vznik nároku na ujednané sankce.
4. Záruky za provedené práce a předané části díla v případě odstoupení od smlouvy začínají běžet dnem předčasného ukončení smlouvy, pokud nebude písemně dohodnuto jinak.



XIII. Závěrečná ujednání

1. Při dočasném nebo definitivním zastavení prací na díle z příčin na straně objednatele zaplatí objednatel zhotoviteli skutečně vynaložené náklady.
2. Tato smlouva může být měněna či doplňována pouze po vzájemné dohodě smluvních stran, a to formou písemných, vzestupně číslovaných dodatků ke smlouvě.
3. Dle § 2e) zákona č. 320/2001 Sb., o finanční kontrole, ve znění pozdějších předpisů, je zhotovitel osobou povinnou spolupůsobit při výkonu finanční kontroly. Zhotovitel je povinen zpřístupnit veškerou dokumentaci k projektu, včetně účetních dokladů.
4. Smluvní strany si pro účely této smlouvy výslovně ujednávají užití zákona č. 89/2012 Sb., občanského zákoníku. To platí i pro otázky a situace touto smlouvou výslovně neupravené.
5. Bude-li tato smlouva uzavírána v listinné podobě, tak bude vyhotovena ve 4 provedeních s platností originálu a po jejich podpisu oprávněnými zástupci smluvních stran obdrží objednatel 2 vyhotovení a zhotovitel 2 vyhotovení.
6. Práva a závazky, které pro smluvní strany ze smlouvy vyplývají, přecházejí na jejich případné právní nástupce.
7. Zhotovitel není oprávněn postoupit jakákoli svá práva a převádět povinnosti z této smlouvy na třetí osobu bez předchozího písemného souhlasu objednatele, a to ani částečně.
8. Smluvní strany prohlašují, že smlouvu uzavírají na základě své svobodné, vážné, pravé a určité vůle, nikým a ničím nuceny. Smlouva není uzavírána v tísní a za nápadně nevýhodných podmínek. Smluvní strany dále prohlašují, že si smlouvu důkladně přečetly, textu smlouvy rozumí a nemají k němu vnitřní výhrady. Na důkaz toho připojují své podpisy.
9. V případě, že některá část smlouvy či její nedílné součásti podléhá obchodnímu tajemství (§ 504 zákona č. 89/2012 Sb., ve znění pozdějších předpisů), je zhotovitel povinen tuto informaci objednateli sdělit bez zbytečného odkladu, nejpozději však před podpisem smlouvy, a označit rozsah podléhající anonymizaci z důvodu obchodního tajemství. V opačném případě objednatel považuje smlouvu včetně všech součástí prostou obchodního tajemství.
10. Tato smlouva nabývá účinnosti dnem zveřejnění v registru smluv.
11. Smluvní strany souhlasí s uveřejněním smlouvy v registru smluv.
12. Smluvní strany se vzájemně dohodly, že k zajištění uveřejnění smlouvy prostřednictvím registru smluv v souladu se zákonem č. 340/2015 Sb., o zvláštních podmínkách účinnosti některých smluv, uveřejňování těchto smluv a registru smluv, v platném znění (zákon o registru smluv) se tímto zavazuje ve lhůtě 30 dnů od podpisu smlouvy Město Přelouč.
13. Zhotovitel souhlasí se zpracováním svých ve smlouvě uvedených osobních údajů, konkrétně s jejich zveřejněním v registru smluv ve smyslu zákona č. 340/2015 Sb., o zvláštních podmínkách účinnosti některých smluv, uveřejňování těchto smluv a o registru smluv (zákon o registru smluv) Městem Přelouč, se sídlem Přelouč, Československé armády 1665, 535 33 Přelouč, IČ: 00274101. Souhlas uděluje zhotovitel na dobu neurčitou. Osobní údaje poskytuje dobrovolně.



14. Doložka platnosti právního úkonu podle § 41 zákona č. 128/2000 Sb., o obcích (obecní zřízení) ve znění pozdějších předpisů: Tato Smlouva o dílo byla schválena usnesením Rady města Přelouče č. 84/5/2026-III ze dne 2.3.2026.

Za objednatele:

Za zhotovitele:

V Přelouči dne

V Praze dne.....


.....
Martin Šmíd
starosta města

.....
Mgr. Jakub Stašek
jednatel

Přílohy:

1. Výkres – celková situace
2. Položkový rozpočet

(Položkovým rozpočtem je zhotovitelem oceněný soupis stavebních prací, dodávek a služeb, v němž jsou zhotovitelem uvedeny jednotkové ceny u všech položek stavebních prací, dodávek a služeb a jejich celkové ceny pro zadavatelem vymezené množství.)

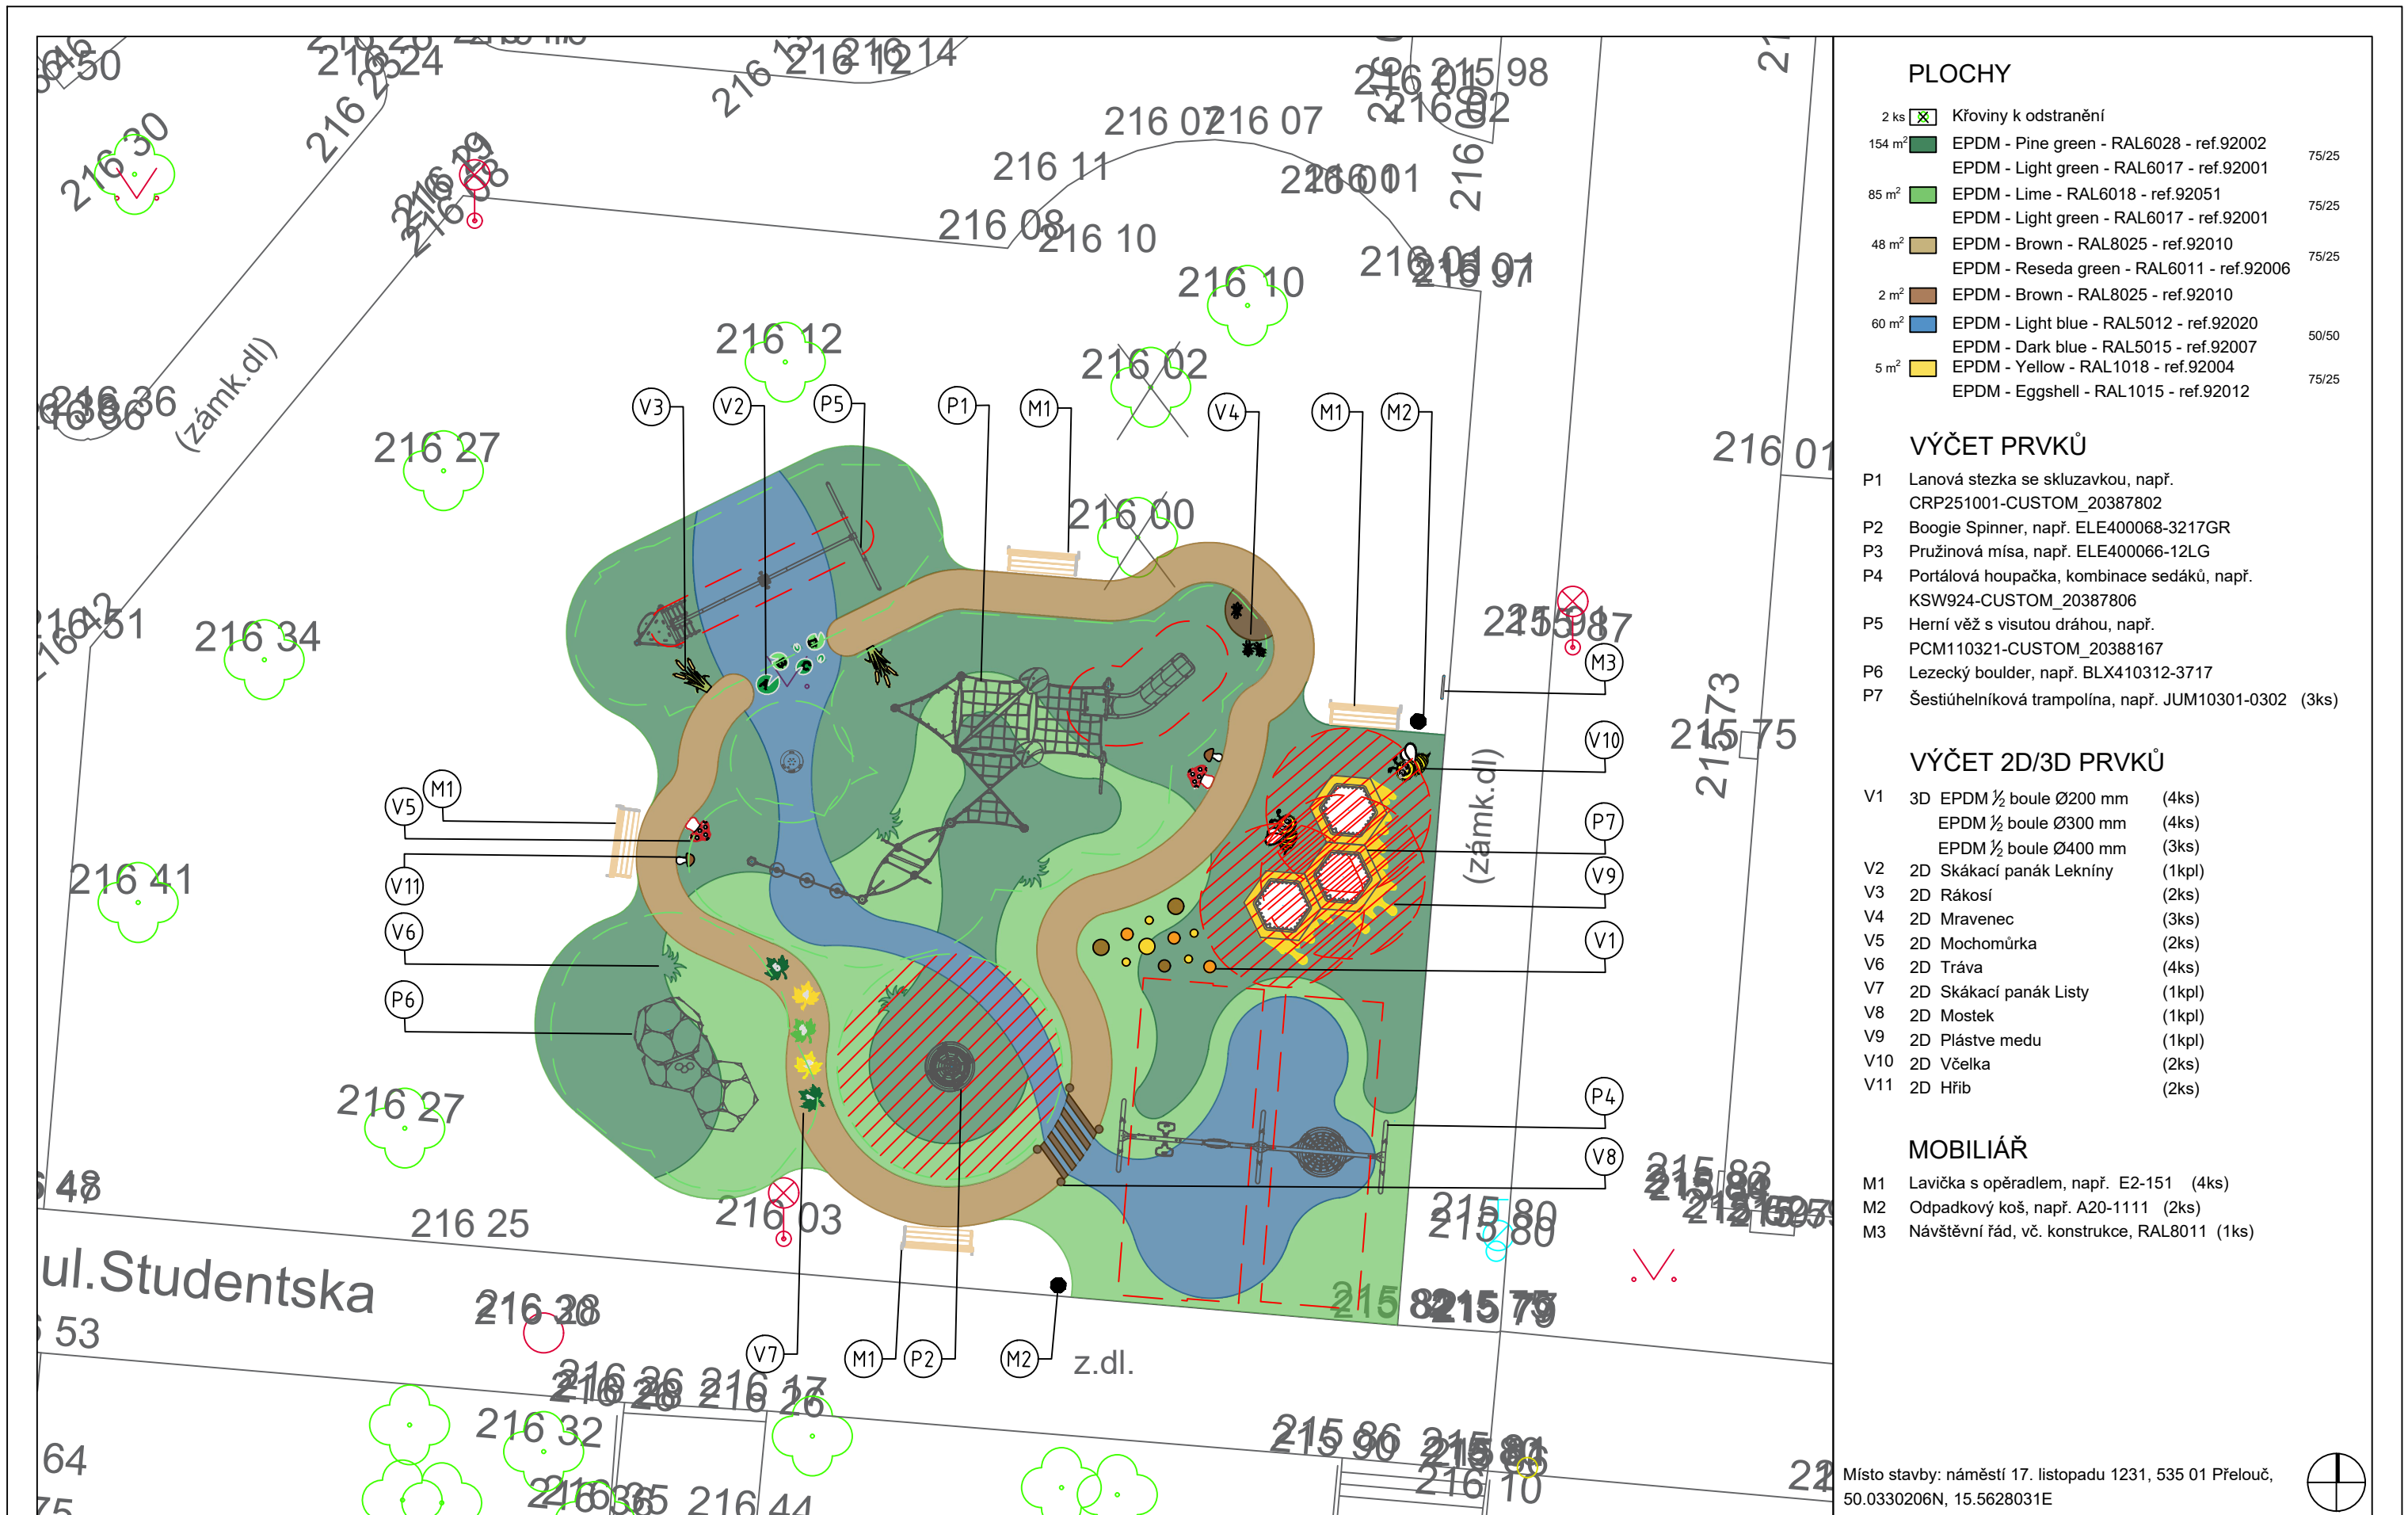

PLOCHY

2 ks		Křoviny k odstranění	
154 m ²		EPDM - Pine green - RAL6028 - ref.92002	75/25
		EPDM - Light green - RAL6017 - ref.92001	
85 m ²		EPDM - Lime - RAL6018 - ref.92051	75/25
		EPDM - Light green - RAL6017 - ref.92001	
48 m ²		EPDM - Brown - RAL8025 - ref.92010	75/25
		EPDM - Reseda green - RAL6011 - ref.92006	
2 m ²		EPDM - Brown - RAL8025 - ref.92010	
60 m ²		EPDM - Light blue - RAL5012 - ref.92020	50/50
		EPDM - Dark blue - RAL5015 - ref.92007	
5 m ²		EPDM - Yellow - RAL1018 - ref.92004	75/25
		EPDM - Eggshell - RAL1015 - ref.92012	

VÝČET PRVKŮ

- P1 Lanová stezka se skluzavkou, např. CRP251001-CUSTOM_20387802
- P2 Boogie Spinner, např. ELE400068-3217GR
- P3 Pružinová mísa, např. ELE400066-12LG
- P4 Portálová houpačka, kombinace sedáků, např. KSW924-CUSTOM_20387806
- P5 Herní věž s visutou dráhou, např. PCM110321-CUSTOM_20388167
- P6 Lezecký boulder, např. BLX410312-3717
- P7 Šestiúhelníková trampolína, např. JUM10301-0302 (3ks)

VÝČET 2D/3D PRVKŮ

- V1 3D EPDM 1/2 boule Ø200 mm (4ks)
EPDM 1/2 boule Ø300 mm (4ks)
EPDM 1/2 boule Ø400 mm (3ks)
- V2 2D Skákací panák Lekniny (1kpl)
- V3 2D Rákosí (2ks)
- V4 2D Mravenec (3ks)
- V5 2D Mochomůrka (2ks)
- V6 2D Tráva (4ks)
- V7 2D Skákací panák Listy (1kpl)
- V8 2D Mostek (1kpl)
- V9 2D Plástve medu (1kpl)
- V10 2D Včelka (2ks)
- V11 2D Hřib (2ks)

MOBILIÁŘ

- M1 Lavička s opěradlem, např. E2-151 (4ks)
- M2 Odpadkový koš, např. A20-1111 (2ks)
- M3 Návštěvní řád, vč. konstrukce, RAL8011 (1ks)

Místo stavby: náměstí 17. listopadu 1231, 535 01 Přelouč, 50.0330206N, 15.5628031E



Grafické návrhy podléhají ochraně autorskými právy společnosti GARTENSTA PLUS s.r.o. Jakékoli užití (např. kopírování, pozměňování, rozšiřování, atd.) takto chráněných autorských děl bez předchozího písemného souhlasu společnosti GARTENSTA PLUS s.r.o. je zakázáno.

Společnost Gartensta plus s.r.o. Za Zastávkou 578/21 109 00 - Praha - Dolní Měcholupy	Telefon : +420 777 710 136 Email: office@gartensta.cz	Konzultant Jakub Stašek	Název projektu Přelouč - Dětské hřiště, nám. 17. listopadu	Vypracoval / Datum Valentýna Malíková 18.02.2026 Projekt číslo SV25_125b	Měřítko 1:150	
--	--	----------------------------	---	--	------------------	--

Dětské hřiště nám. 17.listopadu,Přelouč

Číslo výrobku	Název	HIC	Měrná jednotka	Množství	Jednotková cena	Cena celkem	DPH	Cena včetně DPH
HERNÍ A SPORTOVNÍ PRVKY, MOBILIÁŘ / DODÁVKA + MONTÁŽ								
CRP251001-CUSTOM_20387802	Herní prvek Kipunji stezka	P1	ks	1	751 808 Kč	751 808,00 Kč	157 880 Kč	909 687,68 Kč
ELE400068-3217GR	Herní prvek Boogie Spinner™	P2	ks	1	170 000 Kč	170 000,00 Kč	35 700 Kč	205 700,00 Kč
ELE400066-12LG	Točidlo Springer Bowl	P3	ks	1	32 130 Kč	32 130,00 Kč	6 747 Kč	38 877,30 Kč
KSW924-CUSTOM_20387806	Portálová houpačka, 4 místná, V = 2,5 m	P4	ks	1	125 310 Kč	125 310,00 Kč	26 315 Kč	151 625,10 Kč
SW990201-24	Houpačkové sedátko Duo, V=2,5 m	P4	ks	1	27 272 Kč	27 272,00 Kč	5 727 Kč	32 999,12 Kč
SW990011-01	Sedák V=2,5 m, nerezový	P4	ks	1	3 529 Kč	3 529,00 Kč	741 Kč	4 270,09 Kč
SW990111-02	Ptačí hnízdo lanové, Ø120 cm, V=2,5 m	P4	ks	1	50 133 Kč	50 133,00 Kč	10 528 Kč	60 660,93 Kč
PCM110321-CUSTOM_20388167	Herní věž s visutou dráhou	P5	ks	1	233 471 Kč	233 471,00 Kč	49 029 Kč	282 499,91 Kč
BLX410312-3717	Lezecký boulder BLOQX 3	P6	ks	1	297 560 Kč	297 560,00 Kč	62 488 Kč	360 047,60 Kč
JUM10301-0302	Trampolína, šestiúhelník 108x108x108cm	P7	ks	3	90 159 Kč	270 477,00 Kč	56 800 Kč	327 277,17 Kč
VÝČET 3D PRVKŮ								
3D	EPDM 1/2 boule Ø400 mm	V1	ks	3	5 680 Kč	17 040,00 Kč	3 578 Kč	20 618,40 Kč
3D	EPDM 1/2 boule Ø200 mm	V1	ks	4	5 820 Kč	23 280,00 Kč	4 889 Kč	28 168,80 Kč
3D	EPDM 1/2 boule Ø300 mm	V1	ks	4	6 920 Kč	27 680,00 Kč	5 813 Kč	33 492,80 Kč
2D	Skákací paník Lekniky včetně penetrace	V2	ks	1	10 850 Kč	10 850,00 Kč	2 279 Kč	13 128,50 Kč
2D	Rákosí včetně penetrace	V3	ks	2	6 500 Kč	13 000,00 Kč	2 730 Kč	15 730,00 Kč
2D	Mravenec včetně penetrace	V4	ks	3	9 150 Kč	27 450,00 Kč	5 765 Kč	33 214,50 Kč
2D	Mochomůrka včetně penetrace	V5	ks	2	4 480 Kč	8 960,00 Kč	1 882 Kč	10 841,60 Kč
2D	Tráva včetně penetrace	V6	ks	4	4 900 Kč	19 600,00 Kč	4 116 Kč	23 716,00 Kč
2D	Skákací panák Listy včetně penetrace	V7	ks	1	11 850 Kč	11 850,00 Kč	2 489 Kč	14 338,50 Kč
2D	Mostek včetně penetrace	V8	ks	1	12 950 Kč	12 950,00 Kč	2 720 Kč	15 669,50 Kč
2D	Plástve medu včetně penetrace	V9	ks	1	23 000 Kč	23 000,00 Kč	4 830 Kč	27 830,00 Kč
2D	Včelka včetně penetrace	V10	ks	2	8 950 Kč	17 900,00 Kč	3 759 Kč	21 659,00 Kč
2D	Hřib včetně penetrace	V11	ks	2	4 150 Kč	8 300,00 Kč	1 743 Kč	10 043,00 Kč
MOBILIÁŘ								
E2-151	Lavička s opěradlem	M1	ks	4	12 640 Kč	50 560,00 Kč	10 618 Kč	61 177,60 Kč
A20-1111	Odpadkový koš	M2	ks	2	11 500 Kč	23 000,00 Kč	4 830 Kč	27 830,00 Kč
--	Návštěvní řád	M3	ks	1	9 500 Kč	9 500,00 Kč	1 995 Kč	11 495,00 Kč
DOPADOVÉ POVRCHY / DODÁVKA + MONTÁŽ								
	Bezpečný pryžový povrch s aromatickým pojivem (SBR dle CFH, EPDM 11mm)		m2	154	2 590 Kč	398 860,00 Kč	83 761 Kč	482 620,60 Kč
	Bezpečný pryžový povrch s aromatickým pojivem (SBR dle CFH, EPDM 11mm)		m2	85	2 590 Kč	220 150,00 Kč	46 232 Kč	266 381,50 Kč
	Bezpečný pryžový povrch s aromatickým pojivem (SBR dle CFH, EPDM 11mm)		m2	48	2 590 Kč	124 320,00 Kč	26 107 Kč	150 427,20 Kč
	Bezpečný pryžový povrch s aromatickým pojivem (SBR dle CFH, EPDM 11mm)		m2	2	2 590 Kč	5 180,00 Kč	1 088 Kč	6 267,80 Kč
	Bezpečný pryžový povrch s aromatickým pojivem (SBR dle CFH, EPDM 11mm)		m2	60	2 590 Kč	155 400,00 Kč	32 634 Kč	188 034,00 Kč
	Bezpečný pryžový povrch s aromatickým pojivem (SBR dle CFH, EPDM 11mm)		m2	5	2 590 Kč	12 950,00 Kč	2 720 Kč	15 669,50 Kč
SOUVISEJÍCÍ STAVEBNÍ A ZAHRADNICKÉ PRÁCE								
	Vyměření, výkop a betonáž základů herních prvků a mobiliáře		kpl	1	56 200 Kč	56 200,00 Kč	11 802 Kč	68 002,00 Kč
	Zhotovení podkladních vrstev pod pryžový povrch (š.l. celkem 220mm)		m2	354	795 Kč	281 430,00 Kč	59 100 Kč	340 530,30 Kč
	Terénní úpravy - doplnění ornice, zatravnění dotčených ploch		kpl	1	18 000 Kč	18 000,00 Kč	3 780 Kč	21 780,00 Kč
	Přesun hmot, osob a materiálu, ostatní náklady		kpl	1	35 000 Kč	35 000,00 Kč	7 350 Kč	42 350,00 Kč
					Celková cena:	3 574 100,00 Kč	750 561,00 Kč	4 324 661,00 Kč