



## NAPOJENÍ ZDI U TRIBUNY NA STŘEŠNÍ KONSTRUKCI

M 1:10

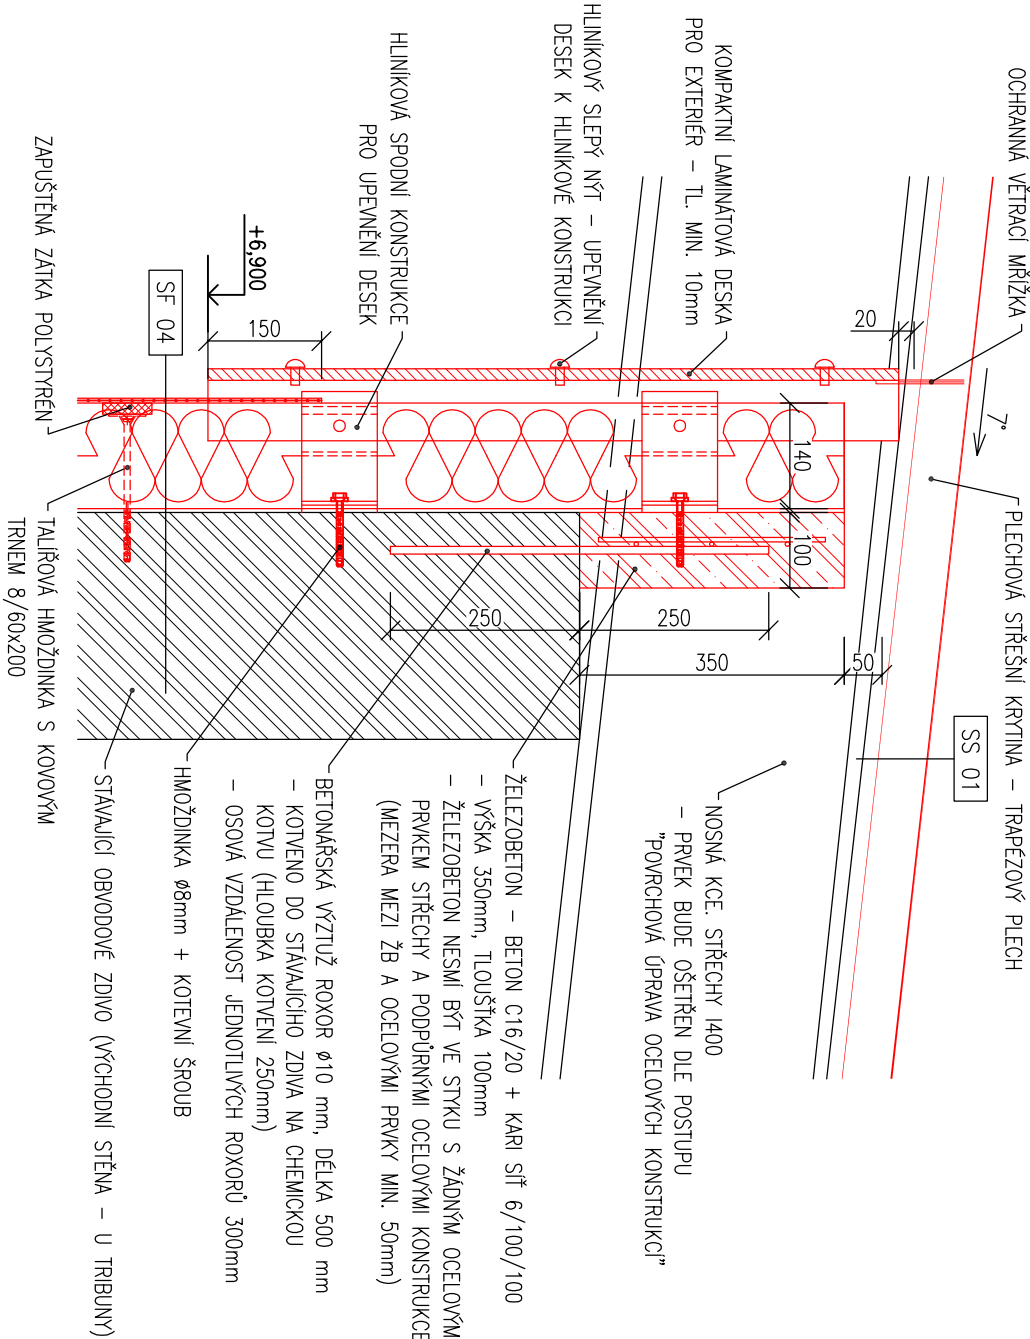


## POHLED NA ZEď V KONTAKTU SE STŘECHOU PŘED ZATEPLENÍM

M 1:10

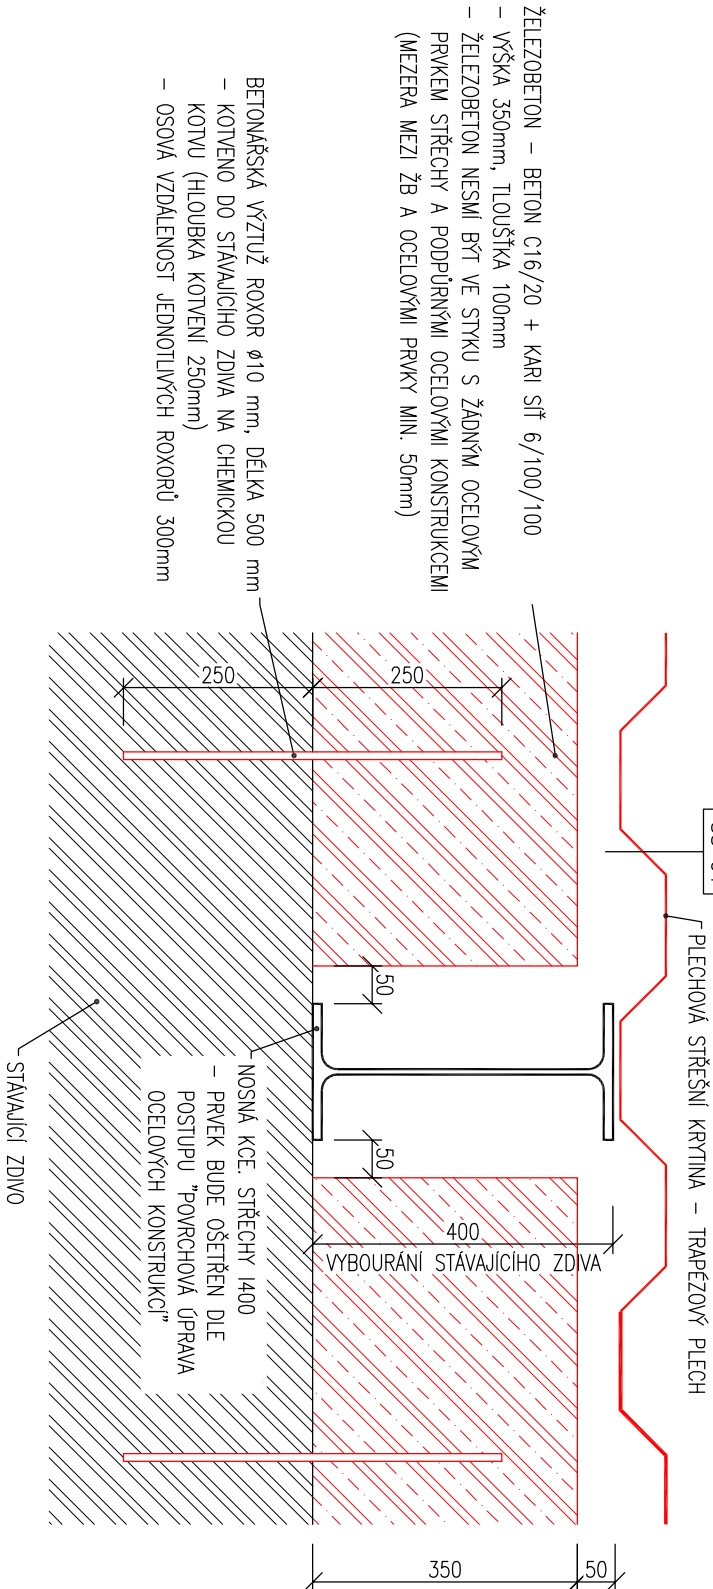

## TVAR ŘÍMSY + NAPOJENÍ NA STŘEŠNÍ KONSTRUKCI

M 1:10

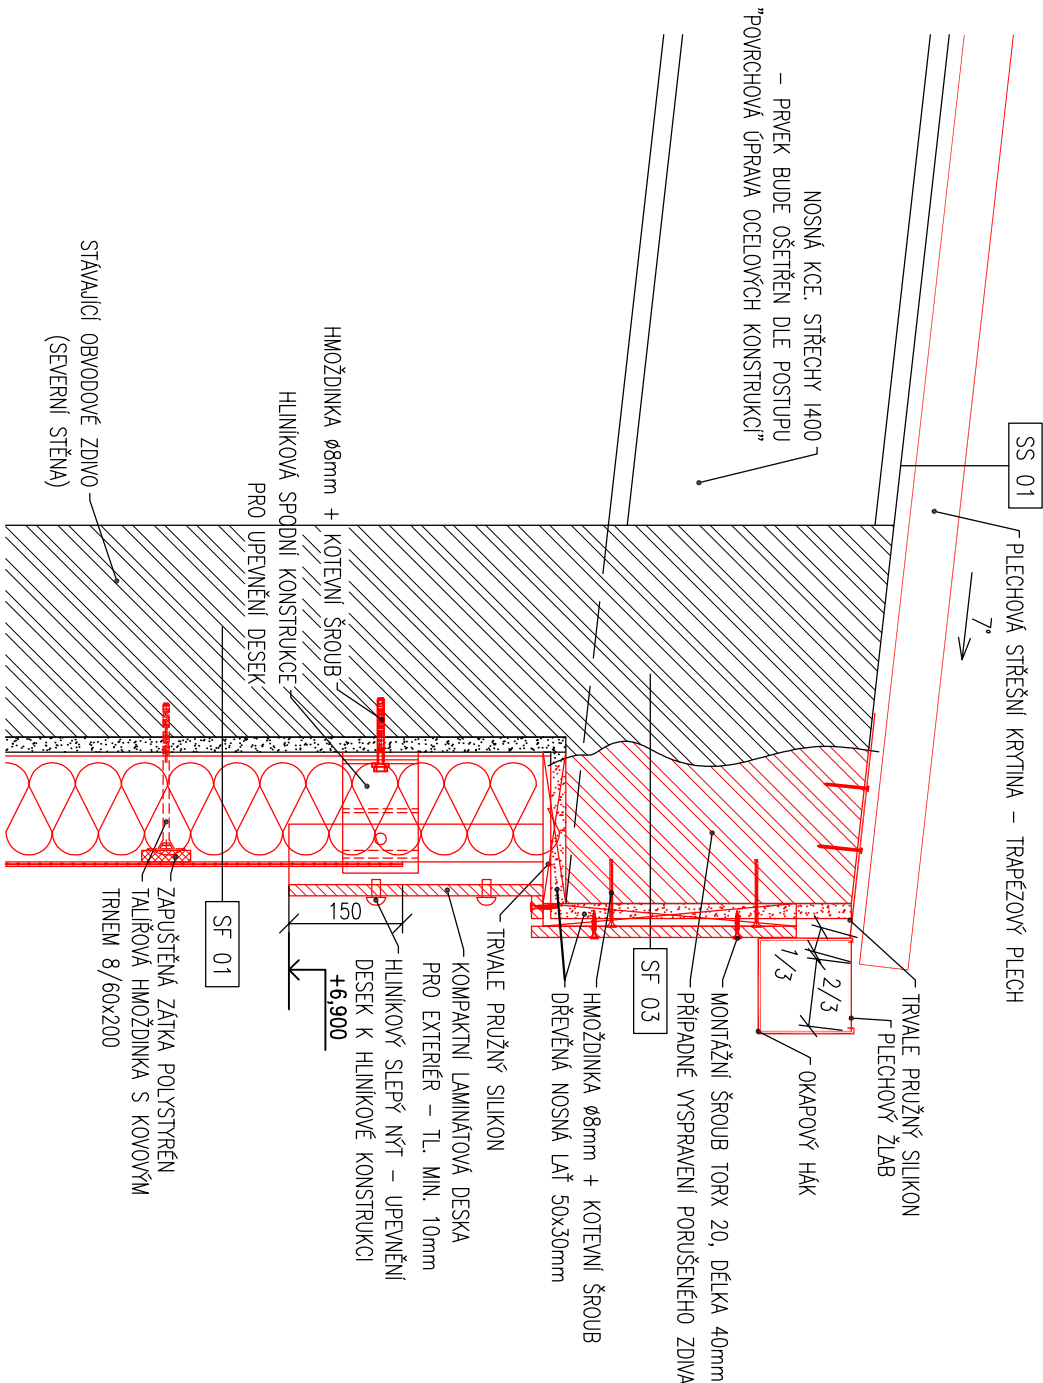

## SO01 - ZÁZEMÍ SPORTOVIŠTĚ

VEDOUcí PROJEKTANT			VYPRACOVAL		TECHNICKÁ KONTROLA	
ING. PAVEL JEŽEK			ING. JAN PAPAČEK		ING. PAVEL JEŽEK	
INVESTOR			MÍSTO PŘELOUČ, ČESKOSLOVENSKÉ ARMÁDY 1665, 53533 PŘELOUČ			
MÍSTO STAVBY			P.Č. 311/5, 317/2 A ST.1788; K.Ú. PŘELOUČ [734560]			
STAVBA						
REKONSTRUKCE SPORTOVIŠTĚ VČETNĚ ZÁZEMÍ						
OBSAH						
DETAILY U STŘECHY						
			PROJECTION s.r.o. PROJEKČNÍ A KONZULTAČNÍ KANCELÁŘ			
			Projekcion s.r.o. Antonína Kopeckého 151 549 22 Nový Hrádek IČO: 28809459			
			FORMÁT			
			2x44			
			DATUM			
			05./2014			
			STUPEŇ PD			
			DSP+DPS			
			MĚŘÍTKO			
			1:10			
			Č. VÝKR.			
			D.1.1.24a			