



ŘEZ A-A – STÁVAJÍCÍ STAV

M 1:100

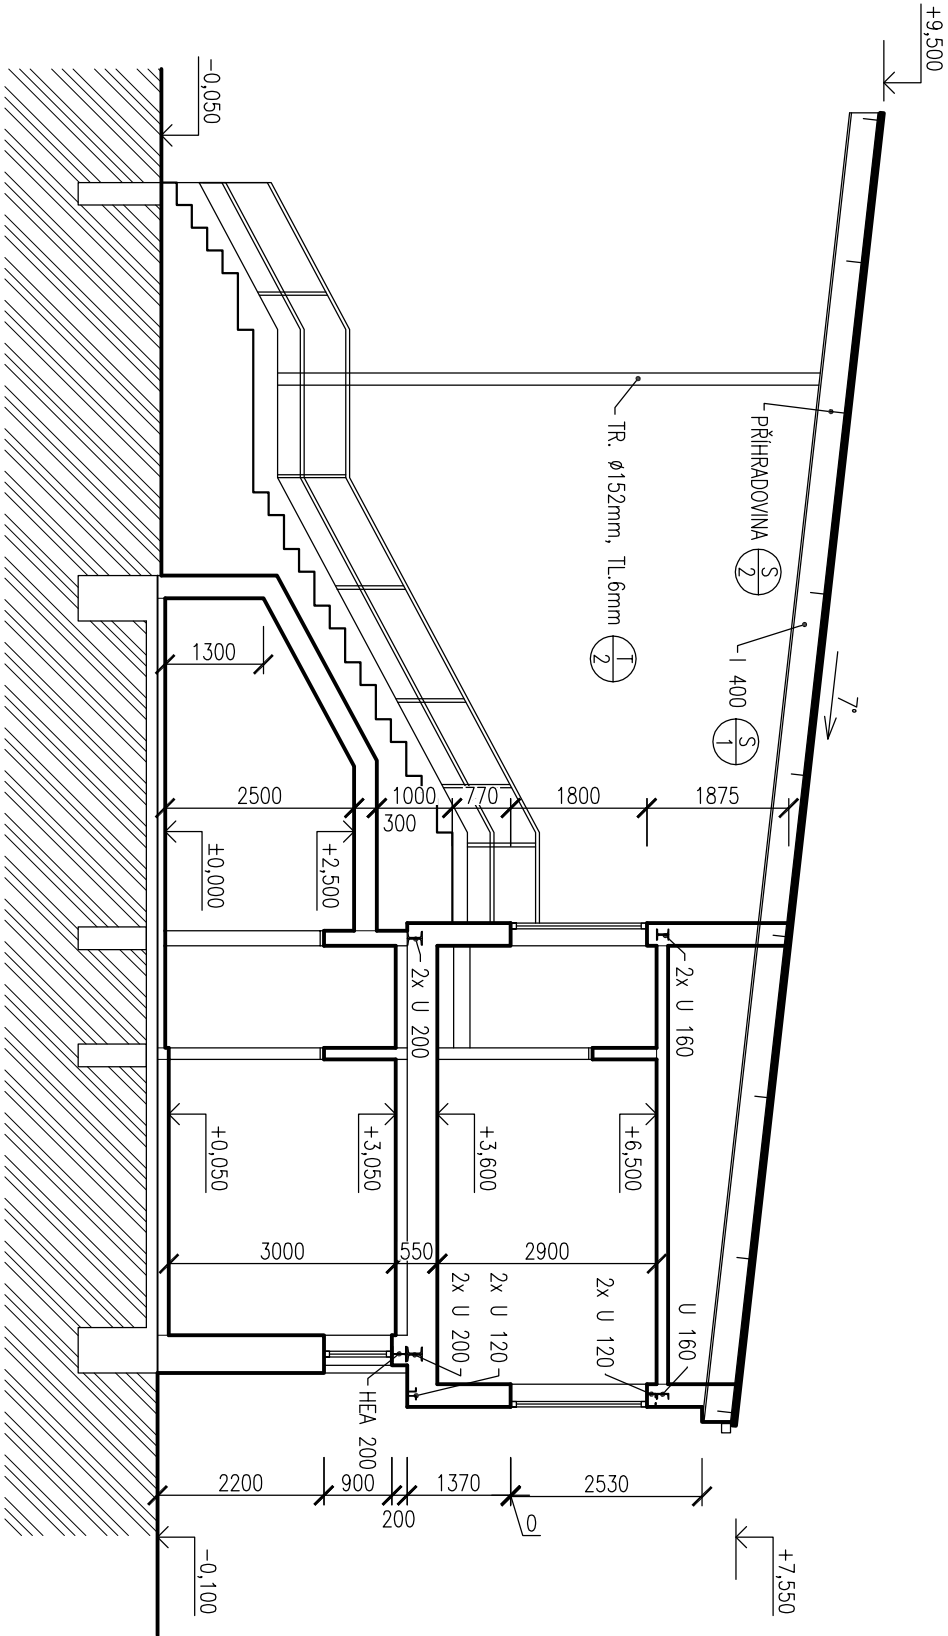

LEGENDA MATERIÁLŮ:

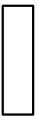

OBVODOVÁ STĚNA TL.300mm NEBO 450mm – OCELOVÁ NOSNÁ KONSTRUKCE S VÝPLŇOVÝM CIHELNÝM ZDVEM

VNITŘNÍ STĚNA TL.150mm – OCELOVÁ NOSNÁ KONSTRUKCE S VÝPLŇOVÝM CIHELNÝM ZDVEM

VNITŘNÍ STĚNA TL.100mm – CIHELNÉ ZDIVO

STROPNÍ KONSTRUKCE NAD 1NP – OCELOVÁ NOSNÁ KONSTRUKCE + BETON

S001 - ZÁZEMÍ SPORTOVIŠTĚ

VEDOUČÍ PROJEKTANT		VYPRACOVAL	TECHNICKÁ KONTROLA		PROJEKTICON s.r.o. <small>PROJEKČNÍ A KONZULTAČNÍ KANCELÁŘ</small>	
ING. PAVEL JEŽEK		ING. JAN PAPAČEK	ING. PAVEL JEŽEK		Projection s.r.o. Antonína Kopeckého 151 549 22 Nový Hrádek IČO: 28809459	
INVESTOR		MÍSTO PŘELOUČ, ČESKOSLOVENSKÉ ARMÁDY 1665, 53533 PŘELOUČ				
MÍSTO STAVBY		P.Č. 311/5, 317/2 A ST.1788, K.Ú. PŘELOUČ [734560]				
STAVBA						
REKONSTRUKCE SPORTOVIŠTĚ VČETNĚ ZÁZEMÍ						
OBSAH						
ŘEZ A-A - STÁVAJÍCÍ STAV						
			MĚŘÍTKO	Č. VÝKR.		
			1:100	D.1.1.4		