NEŘEŠENÁ ČÁST ŘEŠENÁ ČÁST

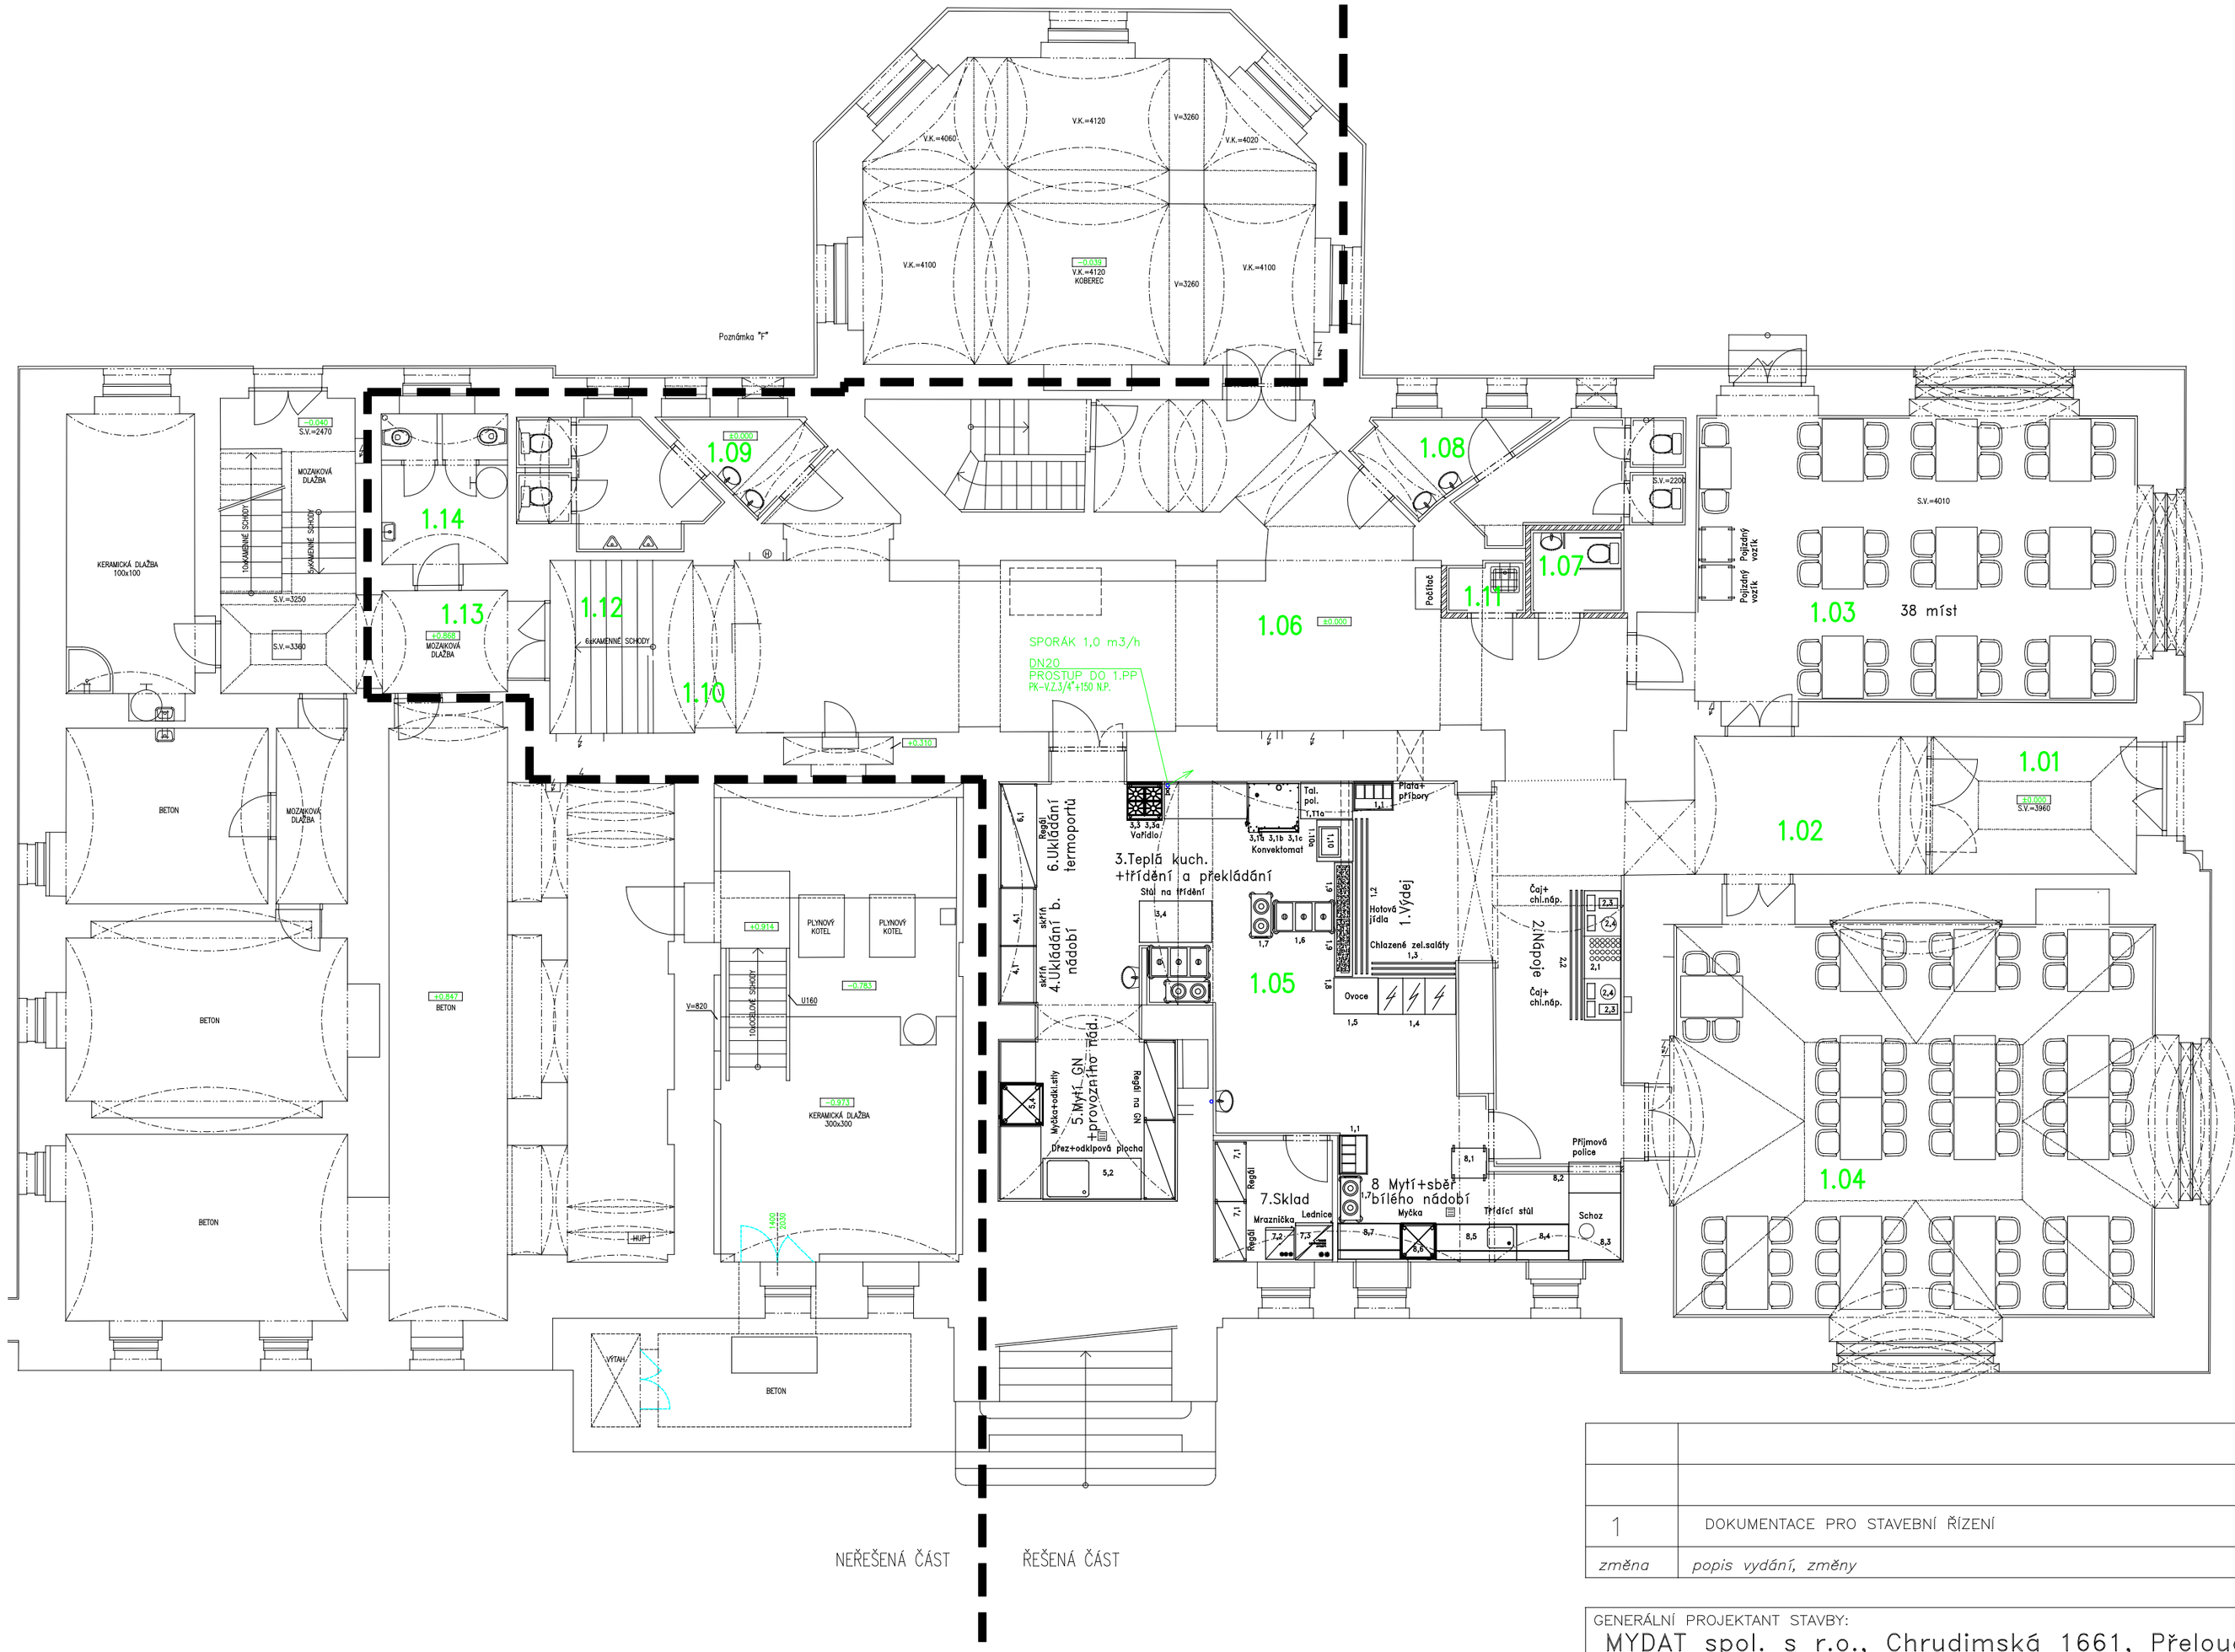

NEŘEŠENÁ ČÁST ŘEŠENÁ ČÁST

LEGENDA:

—+—+—+—+—+— ROZVOD NTL PLYNU

PK– PLYNOVÝ KOHOUT
VEŠKERÉ PROSTUPY POTRUBÍ STAVEBNÍMI KONSTRUKCEMI BUDOU OPATŘENY CHRÁNIČKOU DLE ČSN EN 1775
POTRUBÍ V OBJEKTU BUDE PROVEDENO Z POTRUBÍ OCELOVÉHO SVAŘOVANÉHO

Tabulka místností

Číslo	Jméno
1.01	ZÁDVEŘÍ
1.02	CHODBA + NÁPOJE
1.03	JÍDELNA 1 – 38 míst
1.04	JÍDELNA 2 – 64 míst
1.05	VÝDEJNA JÍDEL
1.06	CHODBA + ŠATNA S TERMINÁLEM
1.07	WC IMOBILNÍ
1.08	WC ŽENY
1.09	WC muži
1.10	ŠATNA
1.11	ÚKLODOVÁ KOMORA
1.12	CHODBA
1.13	CHODBA
1.14	WC PERSONÁL

1	DOKUMENTACE PRO STAVEBNÍ ŘÍZENÍ	P. BAREŠ	01/2014
změna	*popis vydání, změny*	*vypracoval*	*datum*

GENERÁLNÍ PROJEKTANT STAVBY:
MYDAT spol. s r.o., Chrudimská 1661, Přelouč
tel./ fax : 466 959 445 IČO: 47471107

ODPOVĚDNÁ OSOBA: Ing. Miloš Pilný

ZPRACOVATEL ČÁSTI PROJEKTU: PETR BAREŠ – PROJEKTOVÁ KANCELÁŘ

VYPRACOVAL	ZODPOVĚDNÝ PROJEKTANT	HLAVNÍ INŽENÝR PROJEKTU
PETR BAREŠ	ING. MILAN MOHR	Ing. Miloš Pilný

INVESTOR	Město Přelouč	ZAK. ČÍSLO	.
STAVBA	Rekonstrukce části objektu č.p. 44 – Občanská záložna Přelouč, na výdejnu jídel pro základní školu	STUPEŇ PD	SP
		FORMÁT	6 A4
OBJEKT	.	MĚŘÍTKO	1 : 100
ČÁST	01.04. – Rozvod plynu	V.Č.	KOPIE
OBSAH	Půdorys 1.NP. – nový stav – rozvod plynu	Pr_sp_01.04-02	