


DETAIL U SLOUPU SÍTĚ

M 1:10

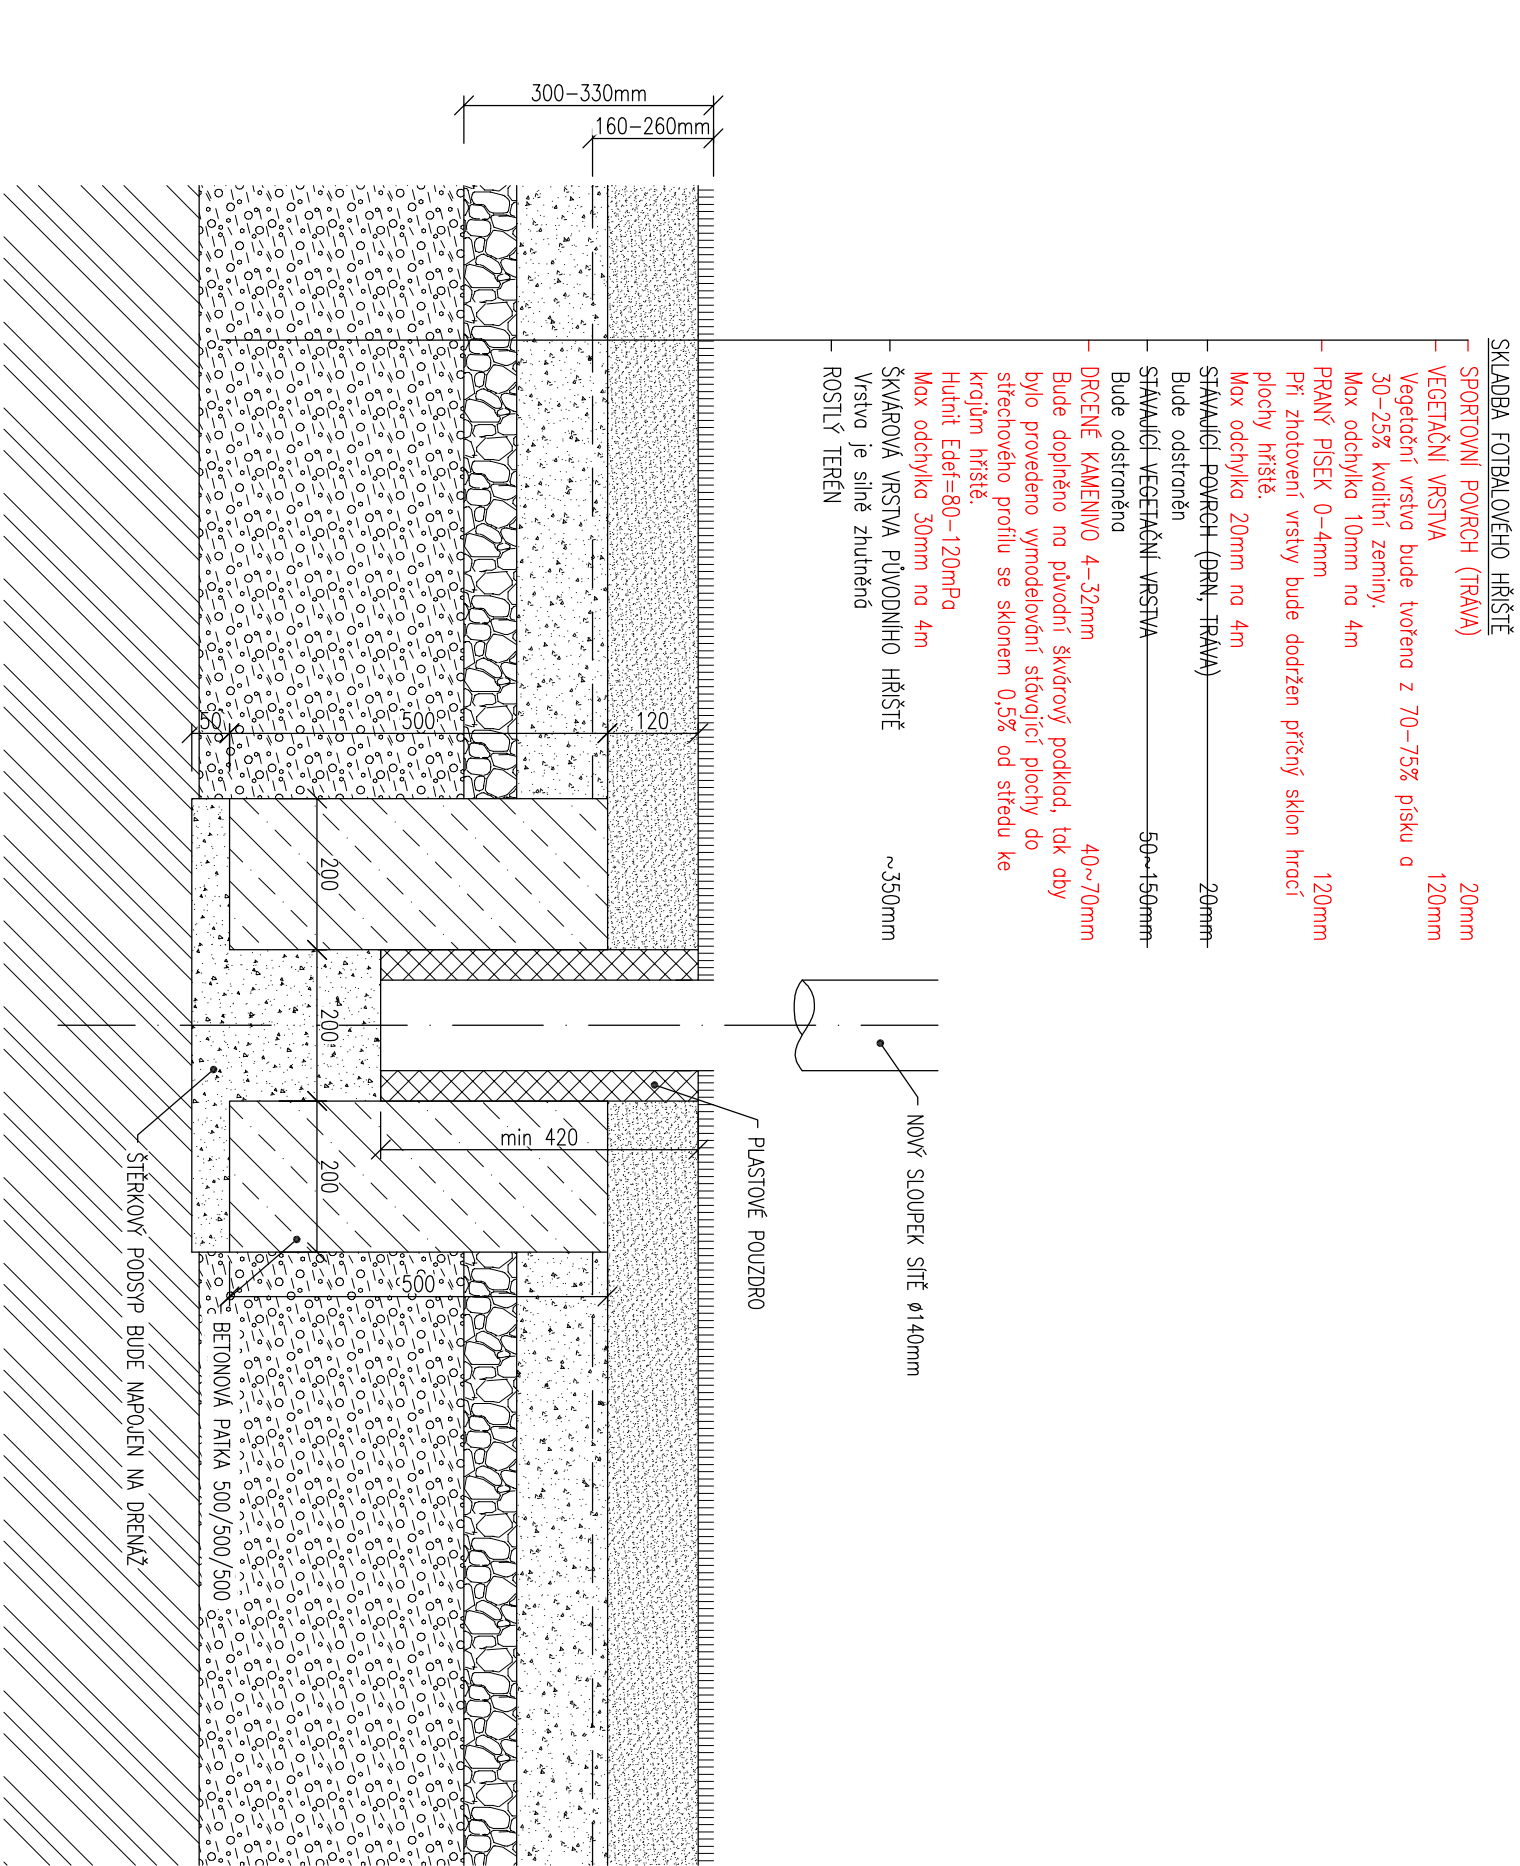

SO02 - FOTBALOVÉ HRŠTĚ

VEDOUČÍ PROJEKTANT		VYPRACOVAL		TECHNICKÁ KONTROLA		PROJECTICON s.r.o. <small>PROJEKČNÍ A KONZULTAČNÍ KANCELÁŘ</small>	
ING. PAVEL JEŽEK		ING. JAN PAPAČEK		ING. PAVEL JEŽEK		Projecticon s.r.o. Antonína Kopeckého 151 549 22 Nový Hrádek IČO: 28809459	
INVESTOR		MĚSTO PŘELOUČ, ČESKOSLOVENSKÉ ARMÁDY 1665, 53533 PŘELOUČ					
MÍSTO STAVBY		P.Č. 311/5, 317/2 A ST.1788, K.Ú. PŘELOUČ [734560]					
STAVBA		FORMÁT					
REKONSTRUKCE SPORTOVIŠTĚ VČETNĚ ZÁZEMÍ		DATUM					
		STUPĚŇ PD					
		MĚŘÍTKO					
OBSAH		Č. VÝKR.					
DETAIL U SLOUPU SÍTĚ		D.1.1.34					