

SKLADBA FOTBALOVÉHO HŘÍŠTĚ

M 1:10

- SKLADBA FOTBALOVÉHO HŘÍŠTĚ
- SPORTOVNÍ POVRCH (TRÁVA)

20mm
- VEGETAČNÍ VRSTVA

120mm
- Vegetační vrstva bude tvořena z 70–75% písku a 30–25% kvalitní zeminy.
- Max odchyłka 10mm na 4m
- PRANÝ PÍSEK 0–4mm


120mm
- Při zhotovení vrstvy bude dodržen příčný sklon hrací plochy hřiště.
- Max odchyłka 20mm na 4m
- STAVAJÍCÍ POVRCH (DŘEV, TRÁVA)

20mm
- Bude odstraněn
- STAVAJÍCÍ VEGETAČNÍ VRSTVA

50~150mm
- Bude odstraněna
- DRCENÉ KAMENIVO 4–32mm

40~70mm
- Bude doplněno na původní škvárový podklad, tak aby bylo provedeno vymodelování stávající plochy do střešového profilu se sklonem 0,5% od středu ke krajům hřiště.
- Hutnít Edeř=80–120mPa
- Max odchyłka 30mm na 4m
- ŠKVÁROVÁ VRSTVA PŮVODNÍHO HŘÍŠTĚ

~350mm
- Vrstva je silně ztuhleá
- ROSTLÝ TERÉN

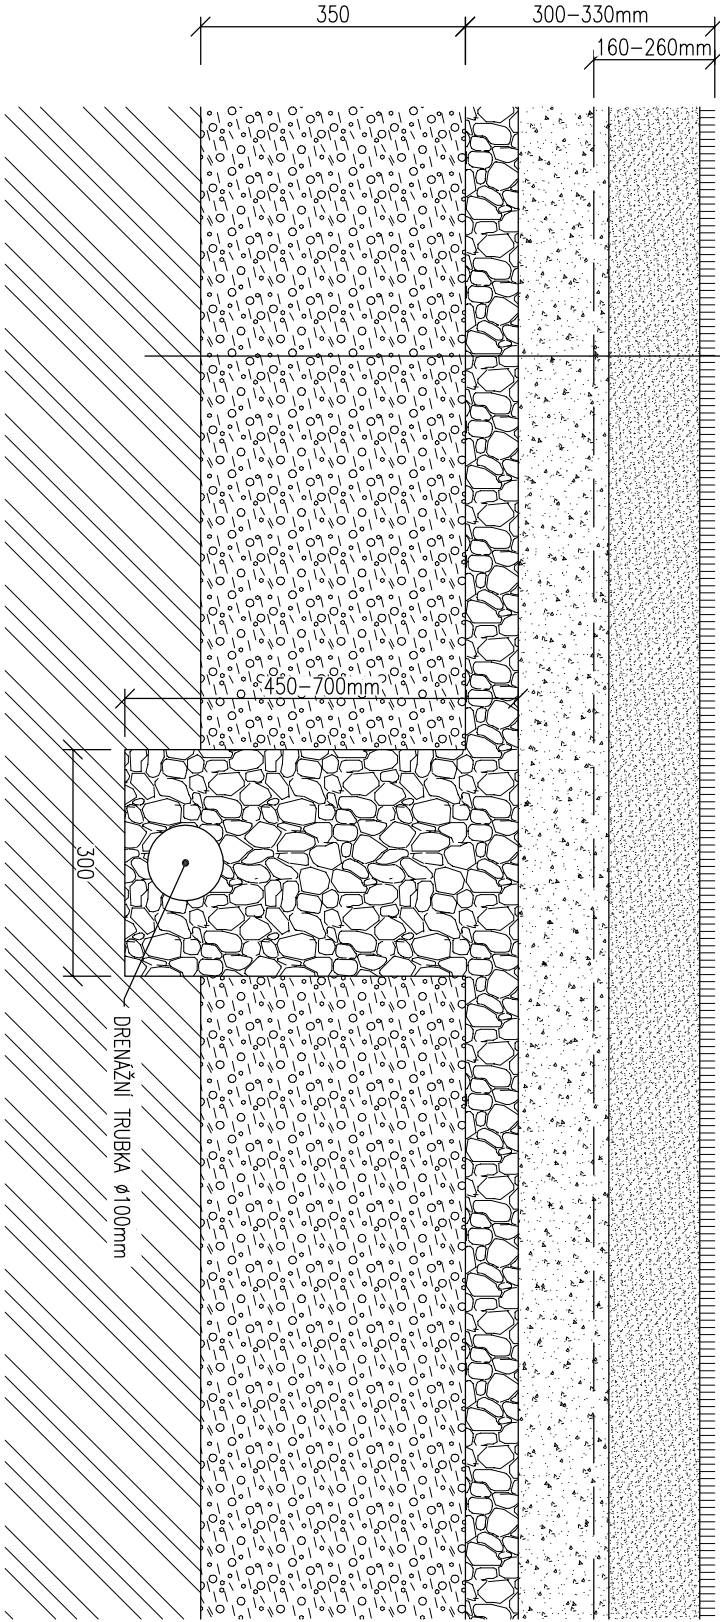

SO02 - FOTBALOVÉ HŘÍŠTĚ

VEDOUČÍ PROJEKTANT		VYPRACOVAL	TECHNICKÁ KONTROLA	PROJECTION S.R.O. <small>PROJEKČNÍ A KONZULTAČNÍ KANCELÁŘ</small> Projecton s.r.o. Antonína Kopeckého 151 549 22 Nový Hrádek IČO: 28809459	
ING. PAVEL JEŽEK		ING. JAN PAPAČEK	ING. PAVEL JEŽEK		
INVESTOR		MĚSTO PŘELOUČ, ČESKOSLOVENSKÉ ARMÁDY 1665, 53533 PŘELOUČ			
MÍSTO STAVBY		P.č. 311/5, 317/2 A ST.1788, K.ú. PŘELOUČ [734560]			
STAVBA		FORMÁT			2xA4
REKONSTRUKCE SPORTOVIŠTĚ VČETNĚ ZÁZEMÍ				DATUM	05./2014
				STUPEŇ PD	DSP+DPS
OBSAH				MĚŘÍTKO	Č. VÝKR.
SKLADBA FOTBALOVÉHO HŘIŠTĚ				1:10	D.1.1.31