


ŘEZ A-A

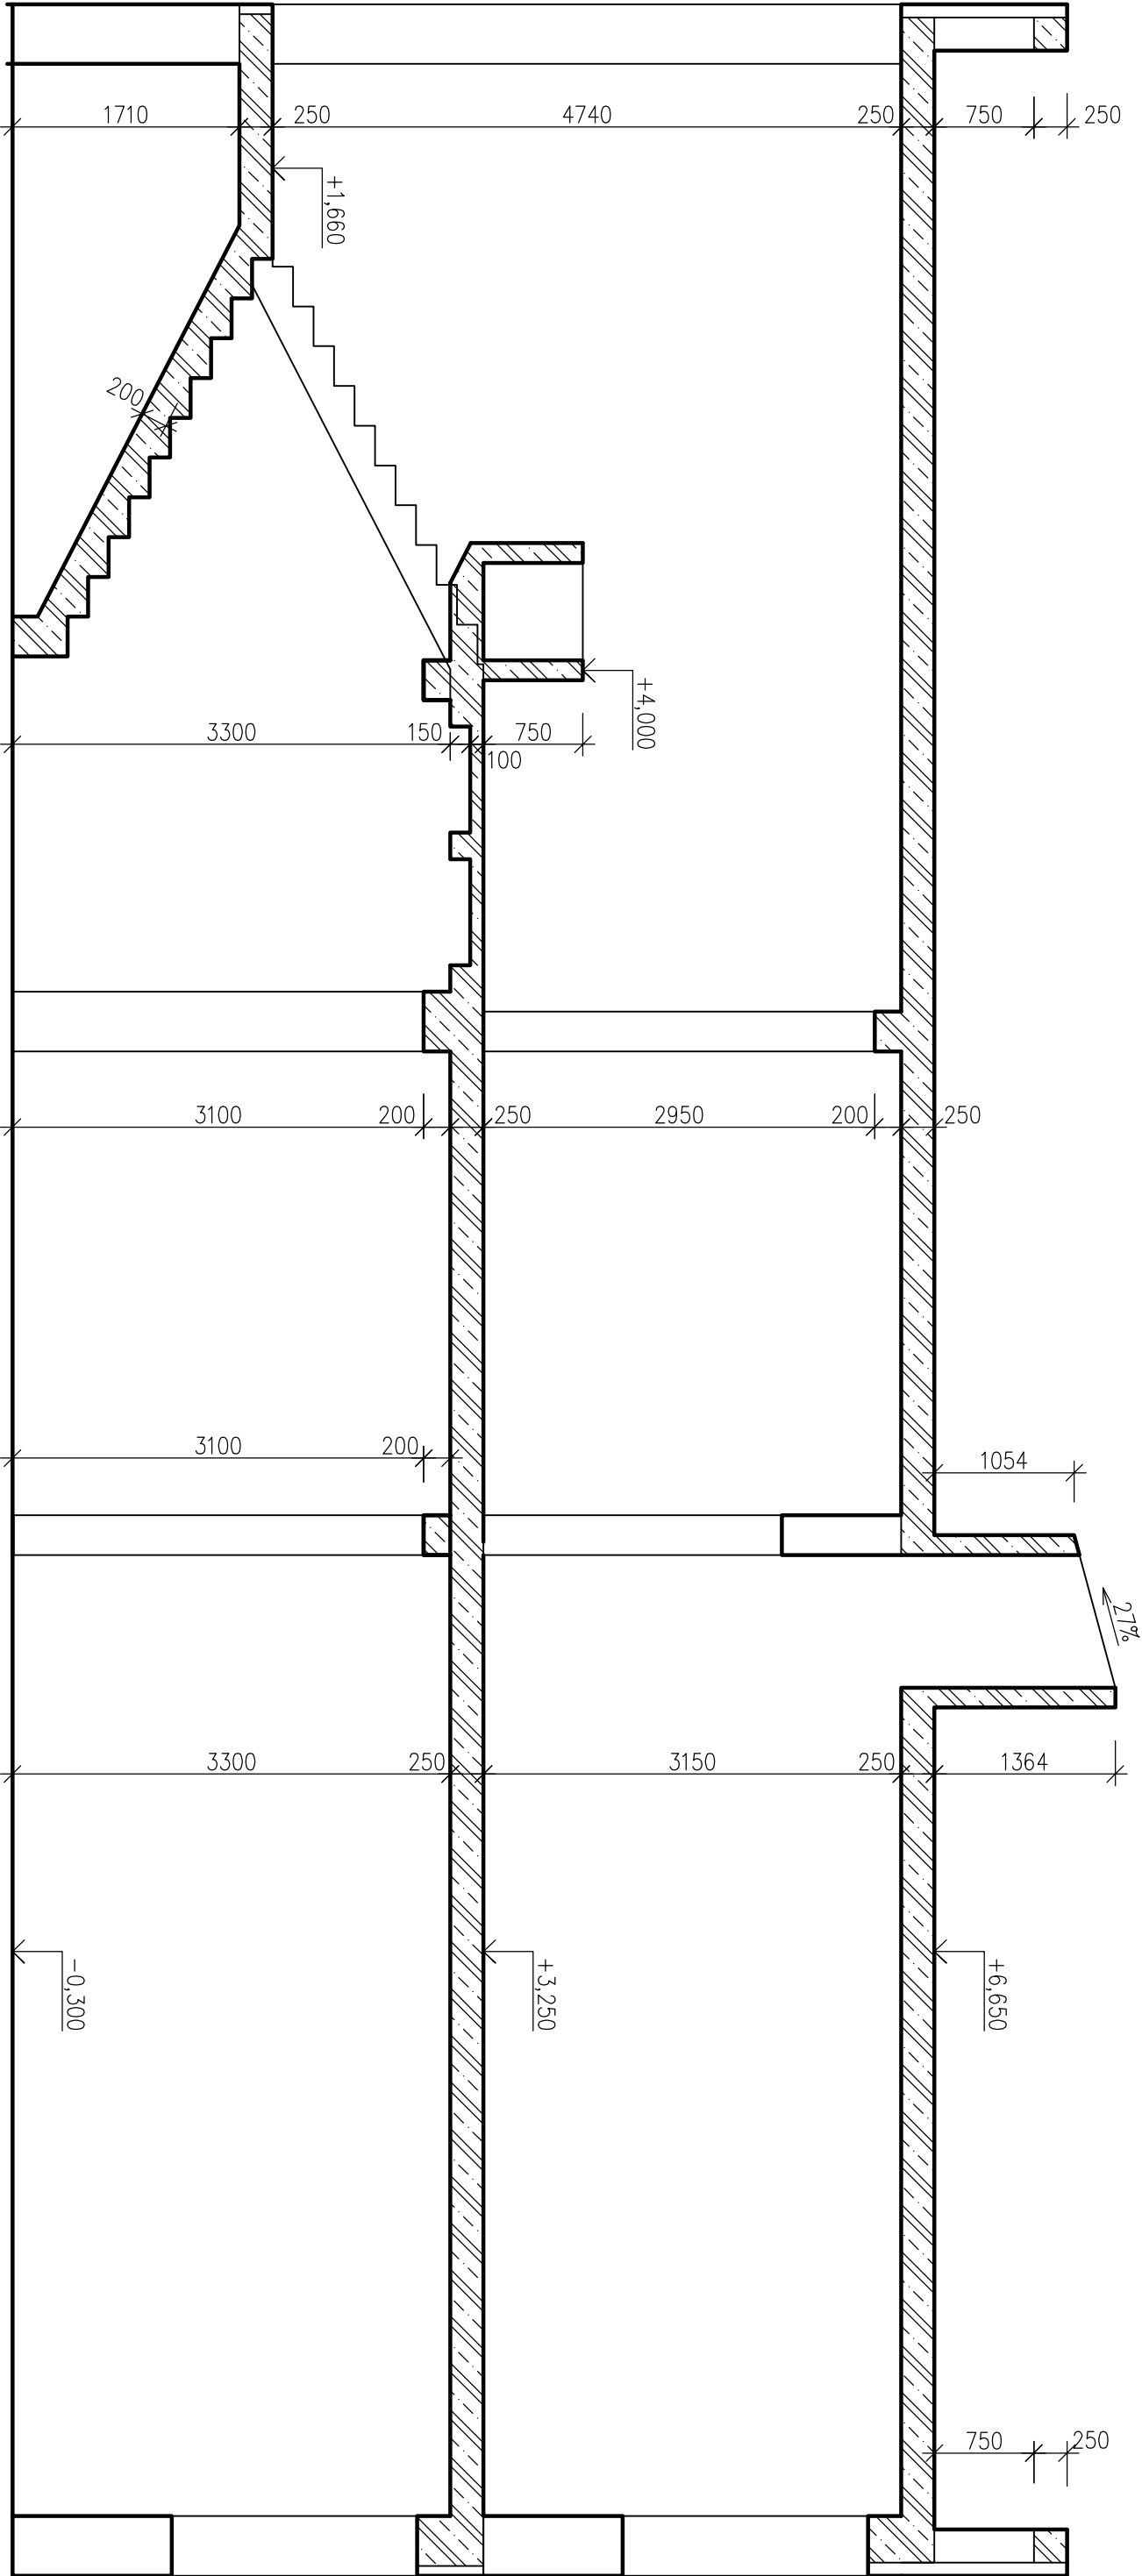

ŘEZ A-A

M 1:50

Č.V. D1.2.3/4

DOSTAVBA MŠ ZA FONTÁNOU V PŘELOUČI