


PŮDORYS 1.PP 1:200 - POŽÁRNĚ NEBEZPEČNÝ PROSTOR

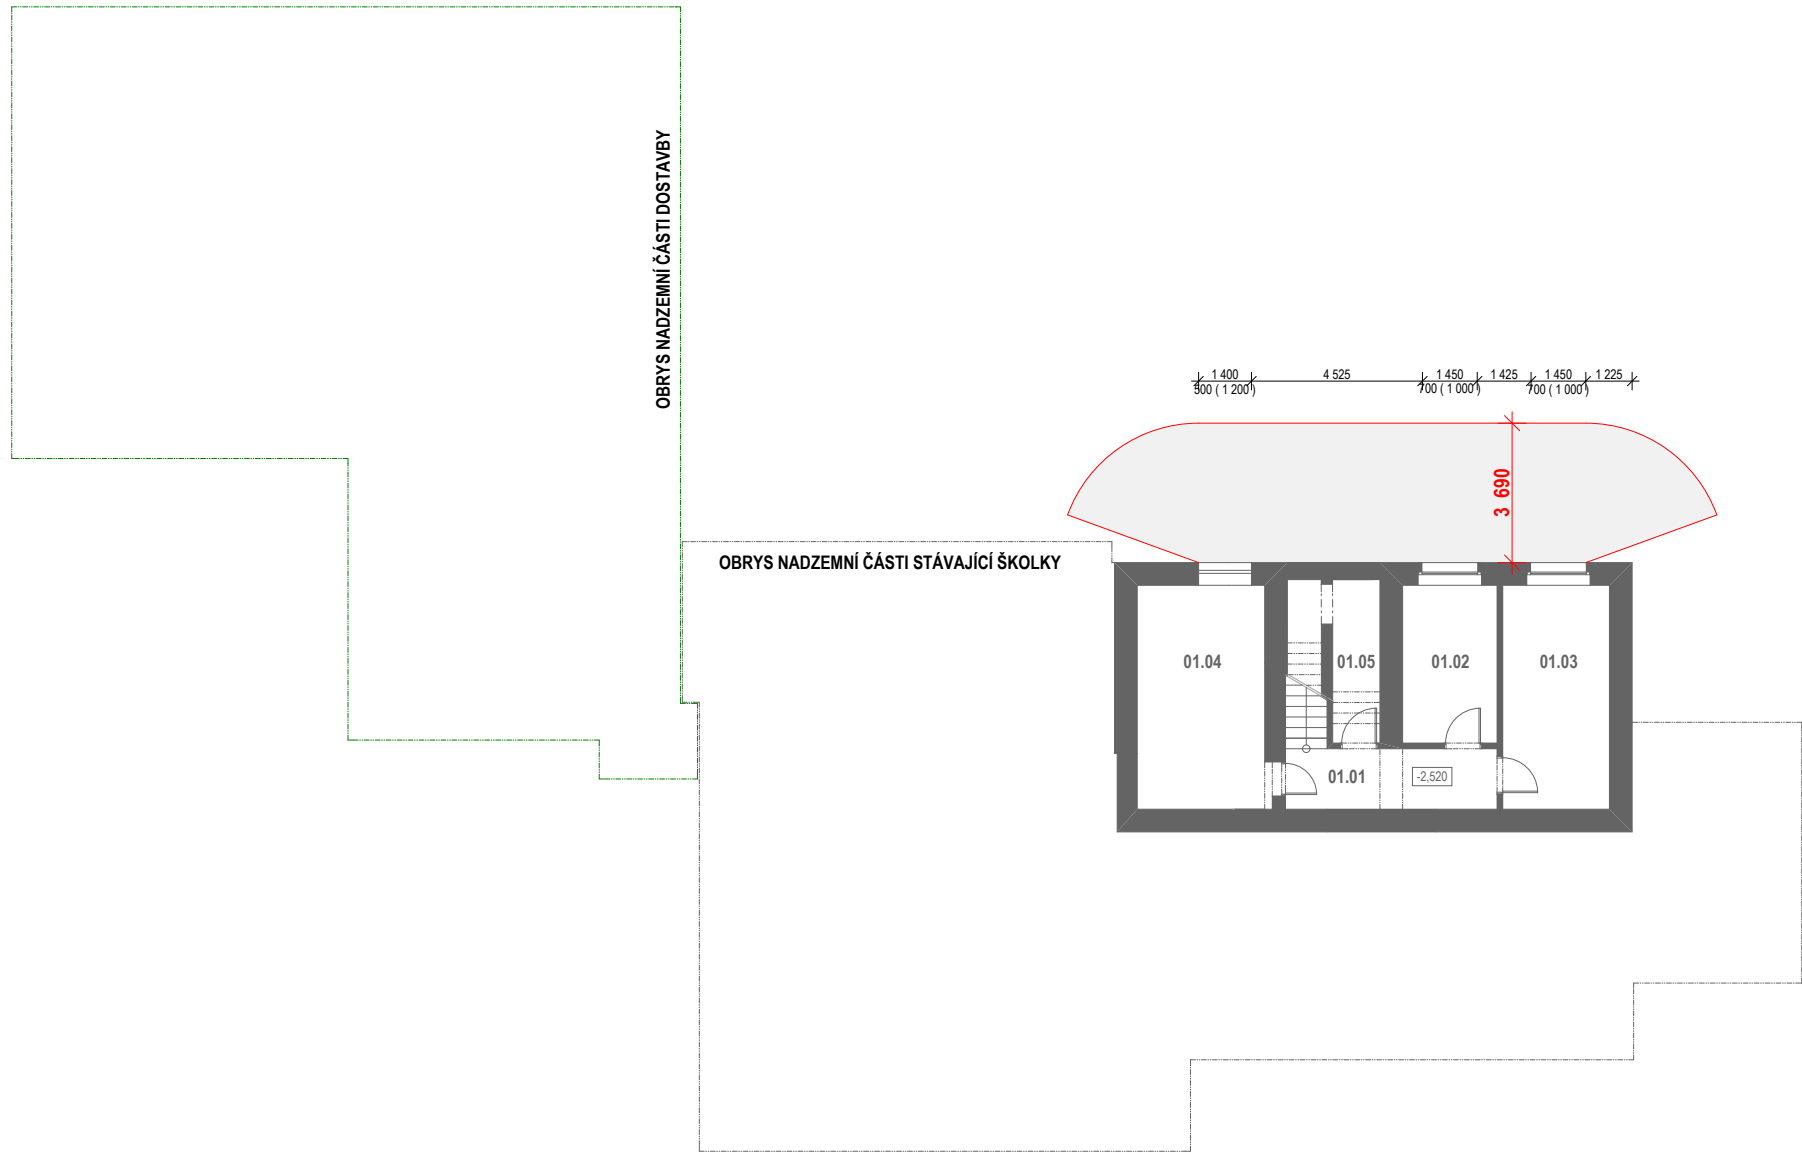

LEGENDA

- STÁVAJÍCÍ KONSTRUKCE
- POŽÁRNĚ NEBEZPEČNÝ PROSTOR STÁVAJÍCÍCH POŽÁRNÍCH ÚSEKŮ

STÁVAJÍCÍ BUDOVA

OZN.	NÁZEV MÍSTNOSTI	PLOCHA	VÝŠKA	PODLAHA
01.01	CHODBA	12,33 m <sup>2</sup>	2,32 m	BETON
01.02	SKLAD	10,44 m <sup>2</sup>	2,32 m	BETON
01.03	SKLAD	16,74 m <sup>2</sup>	2,32 m	BETON
01.04	SKLAD	20,47 m <sup>2</sup>	2,32 m	BETON
01.05	SKLAD ZELENINY	8,21 m <sup>2</sup>	2,32 m	BETON

VED. PROJEKTU ING.ARCH. PAVEL MALEŘ, CSC.		PROJEKTANT ING.ARCH. PETR MALEŘ		ARCHITEKTONICKÁ KANCELÁŘ ING. ARCH. PAVEL MALEŘ, CSC. PARDUBICE IČO: 13182196 DIČ: CZ310515095 TEL. 466651480	
INVESTOR	Město Přelouč	FORMÁT	A4	DATUM	07.2015
MÍSTO STAVBY	Přelouč - MŠ Za Fontánou 935	STUPEŇ	DUR + DSP	MÉRITKO	1:200
DOSTAVBA MATEŘSKÉ ŠKOLY ZA FONTÁNOU V PŘELOUČI				ČÍSLO VÝKRESU D.1.3.07	
PŮDORYS 1.PP - PBŘ - PNP					