


PŮDORYS SCHODIŠTĚ

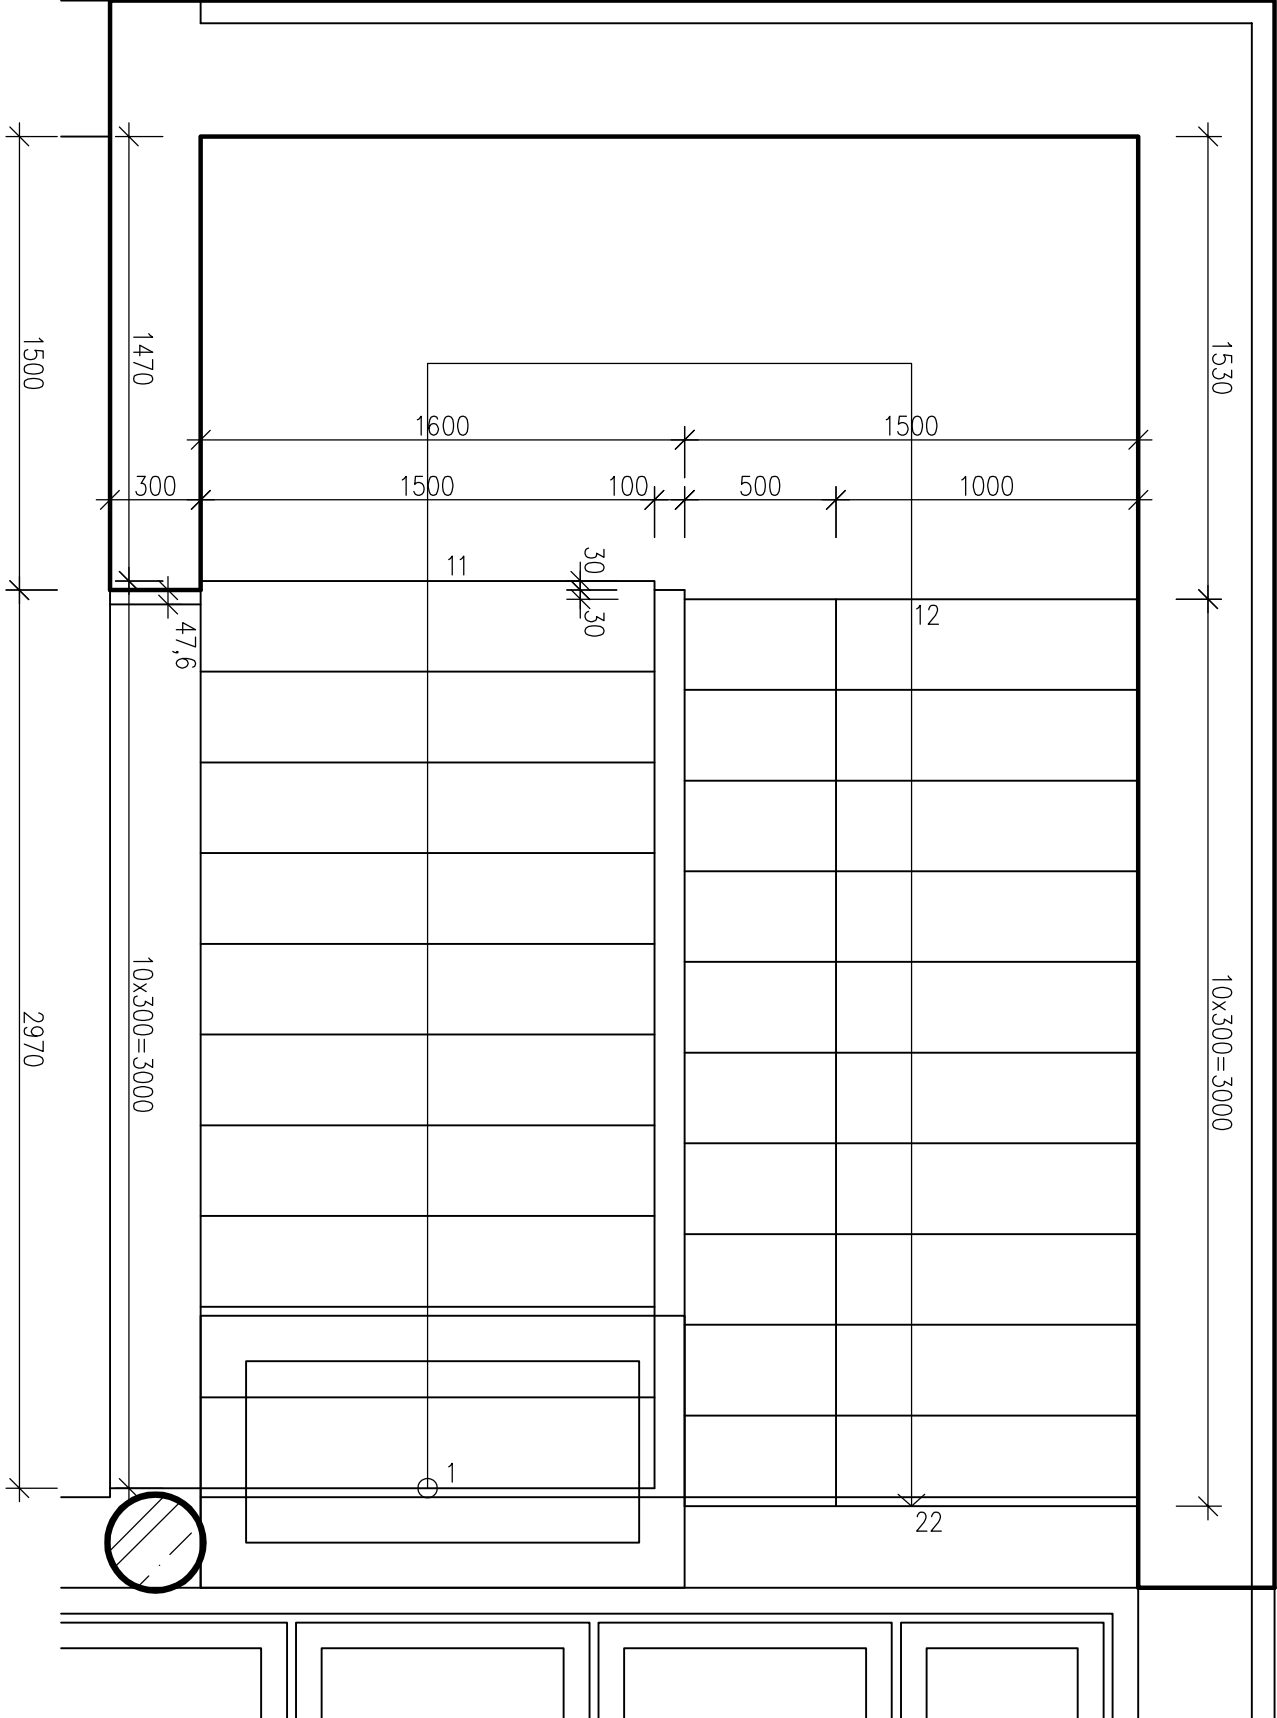

BETON C30/37 XC1 XC1

PŮDORYS SCHODIŠTĚ
M 1:25
Č.V. D1.2.9/3
DOSTAVBA MŠ ZA FONTÁNOU V PŘELOUČI