



# VÝZTUŽ SVĚTLÍKU S2

# PŘÍČNÝ ŘEZ

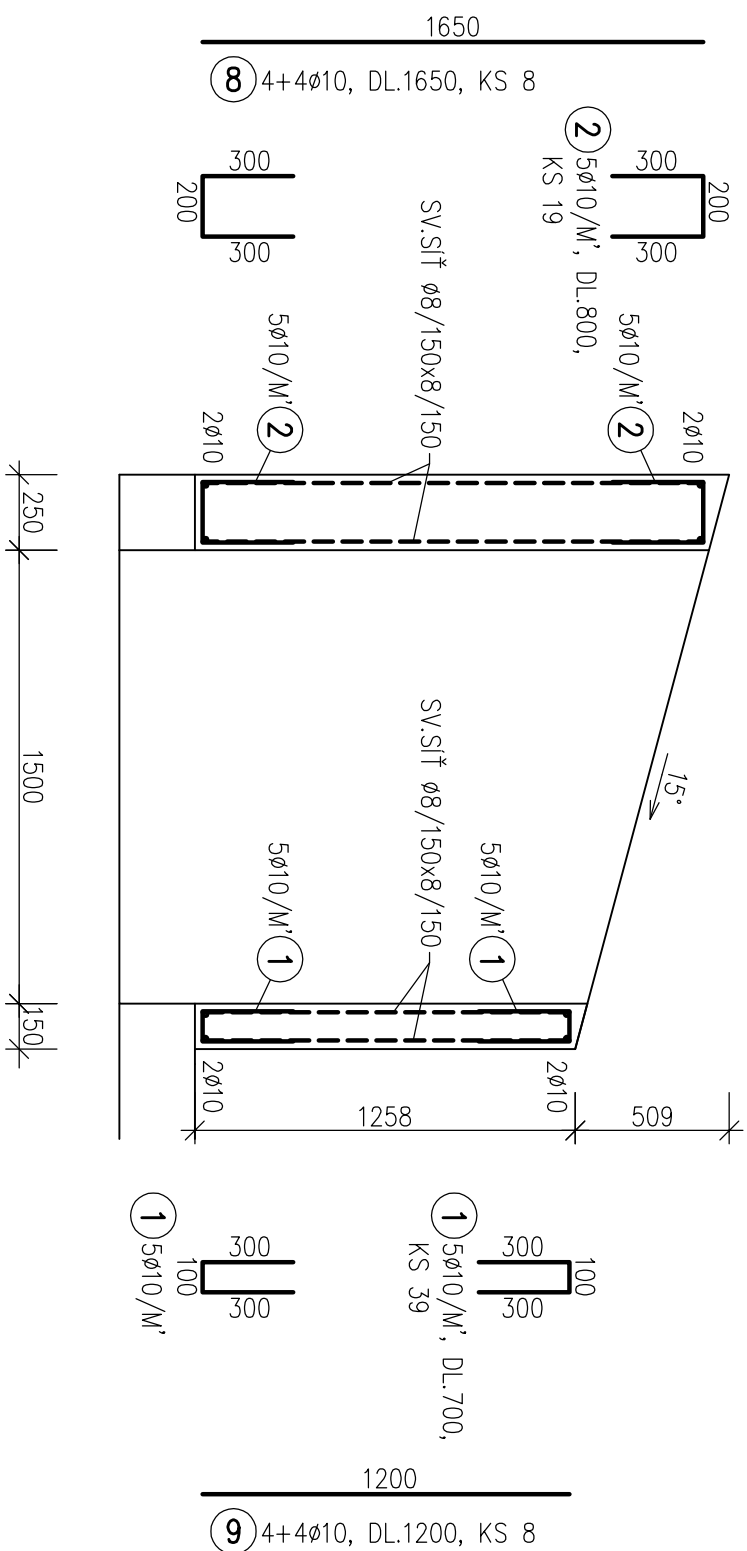


# PUDORYS

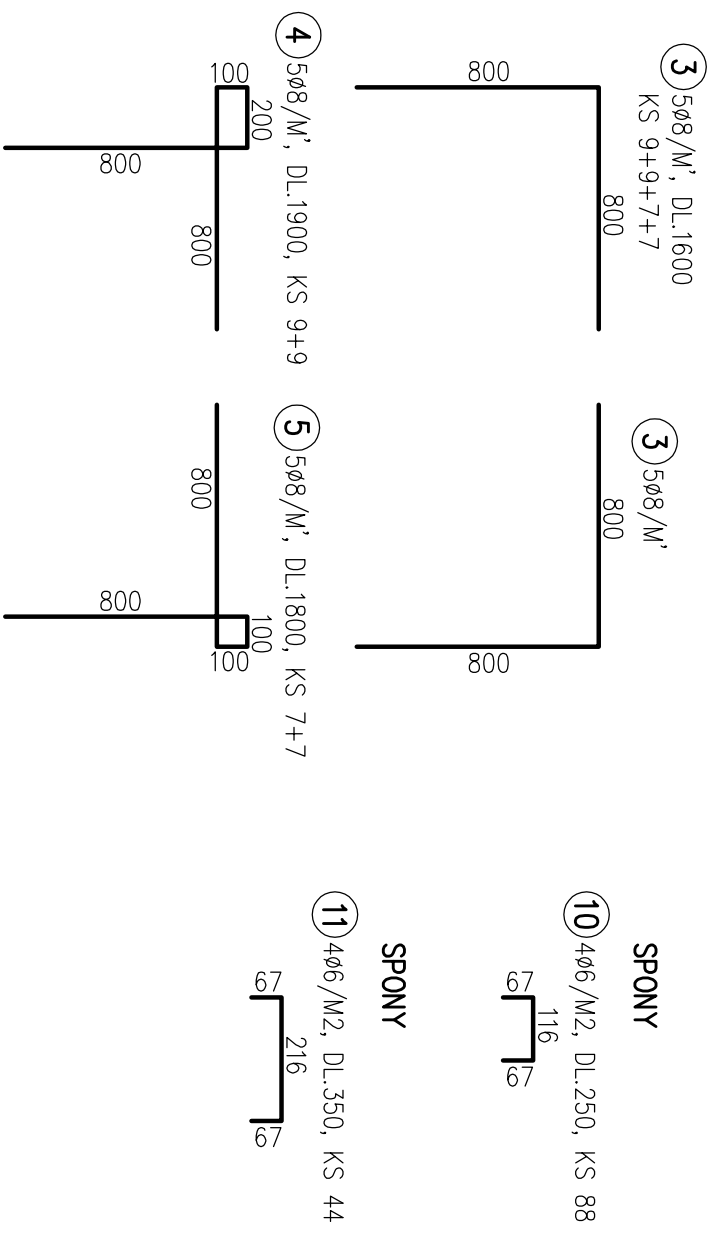

BETON C30/37 XC1  
OCEL BST500  
KRYTÍ 20 MM

VÝPIS VÝZTUŽE						
OCEL B51500						
POL	PROFIL	DL	KS	6	8	10
1	10	0,70	39			27,30
2	10	0,80	19			15,20
3	8	1,60	32		51,20	
4	8	1,90	18		34,20	
5	8	1,80	14		25,20	
6	10	1,85	8			14,80
7	10	3,55	8			28,40
8	10	1,65	8			13,20
9	10	1,20	8			9,60
10	6	0,25	88	22,00		
11	6	0,35	44	15,40		
CELKOVÁ DELKA (M)						
HMOTNOST 1m <sup>3</sup> (KG)				37,40	110,60	108,50
CELKOVÁ HMOTNOST (KG)				0,222	0,394	0,616
SPOTŘEBA CELKEM (KG)				8,3	43,6	66,9
						119 KG

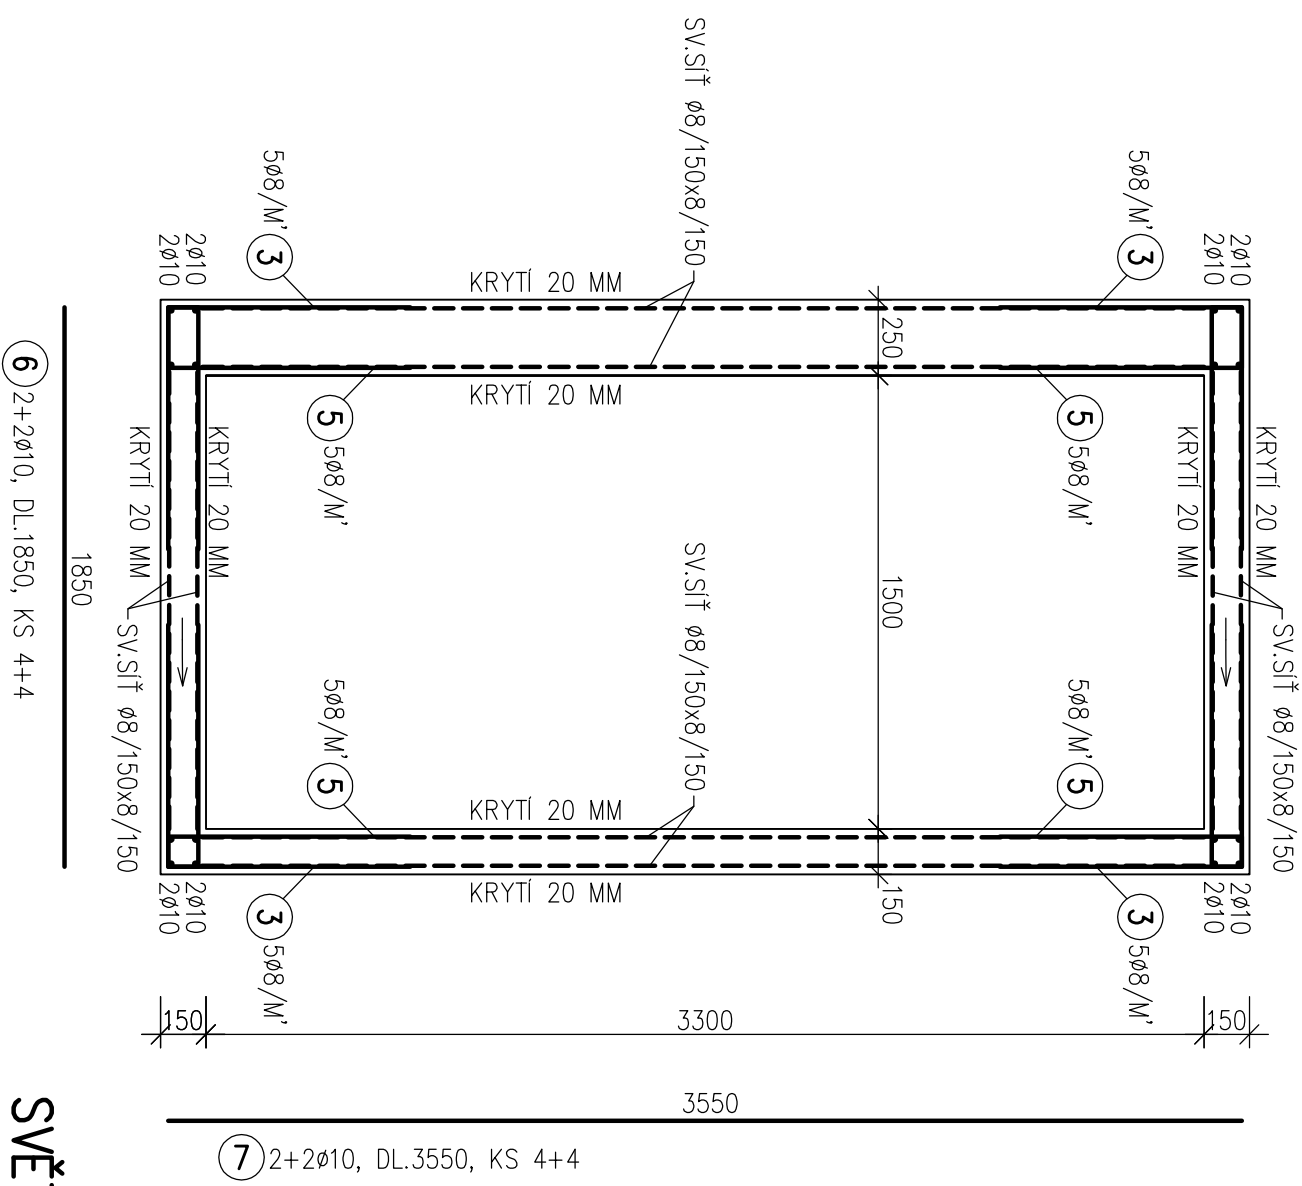

## SVĚTLÍK S2

Č.v. D1.2.8/3

SV.SIT Ø8/150x8/150 – 39 M2 – 216 KG

# DOSTAVBA MŠ ZA FONTÁNOU V PŘELOUČI