


ŘEZ B-B

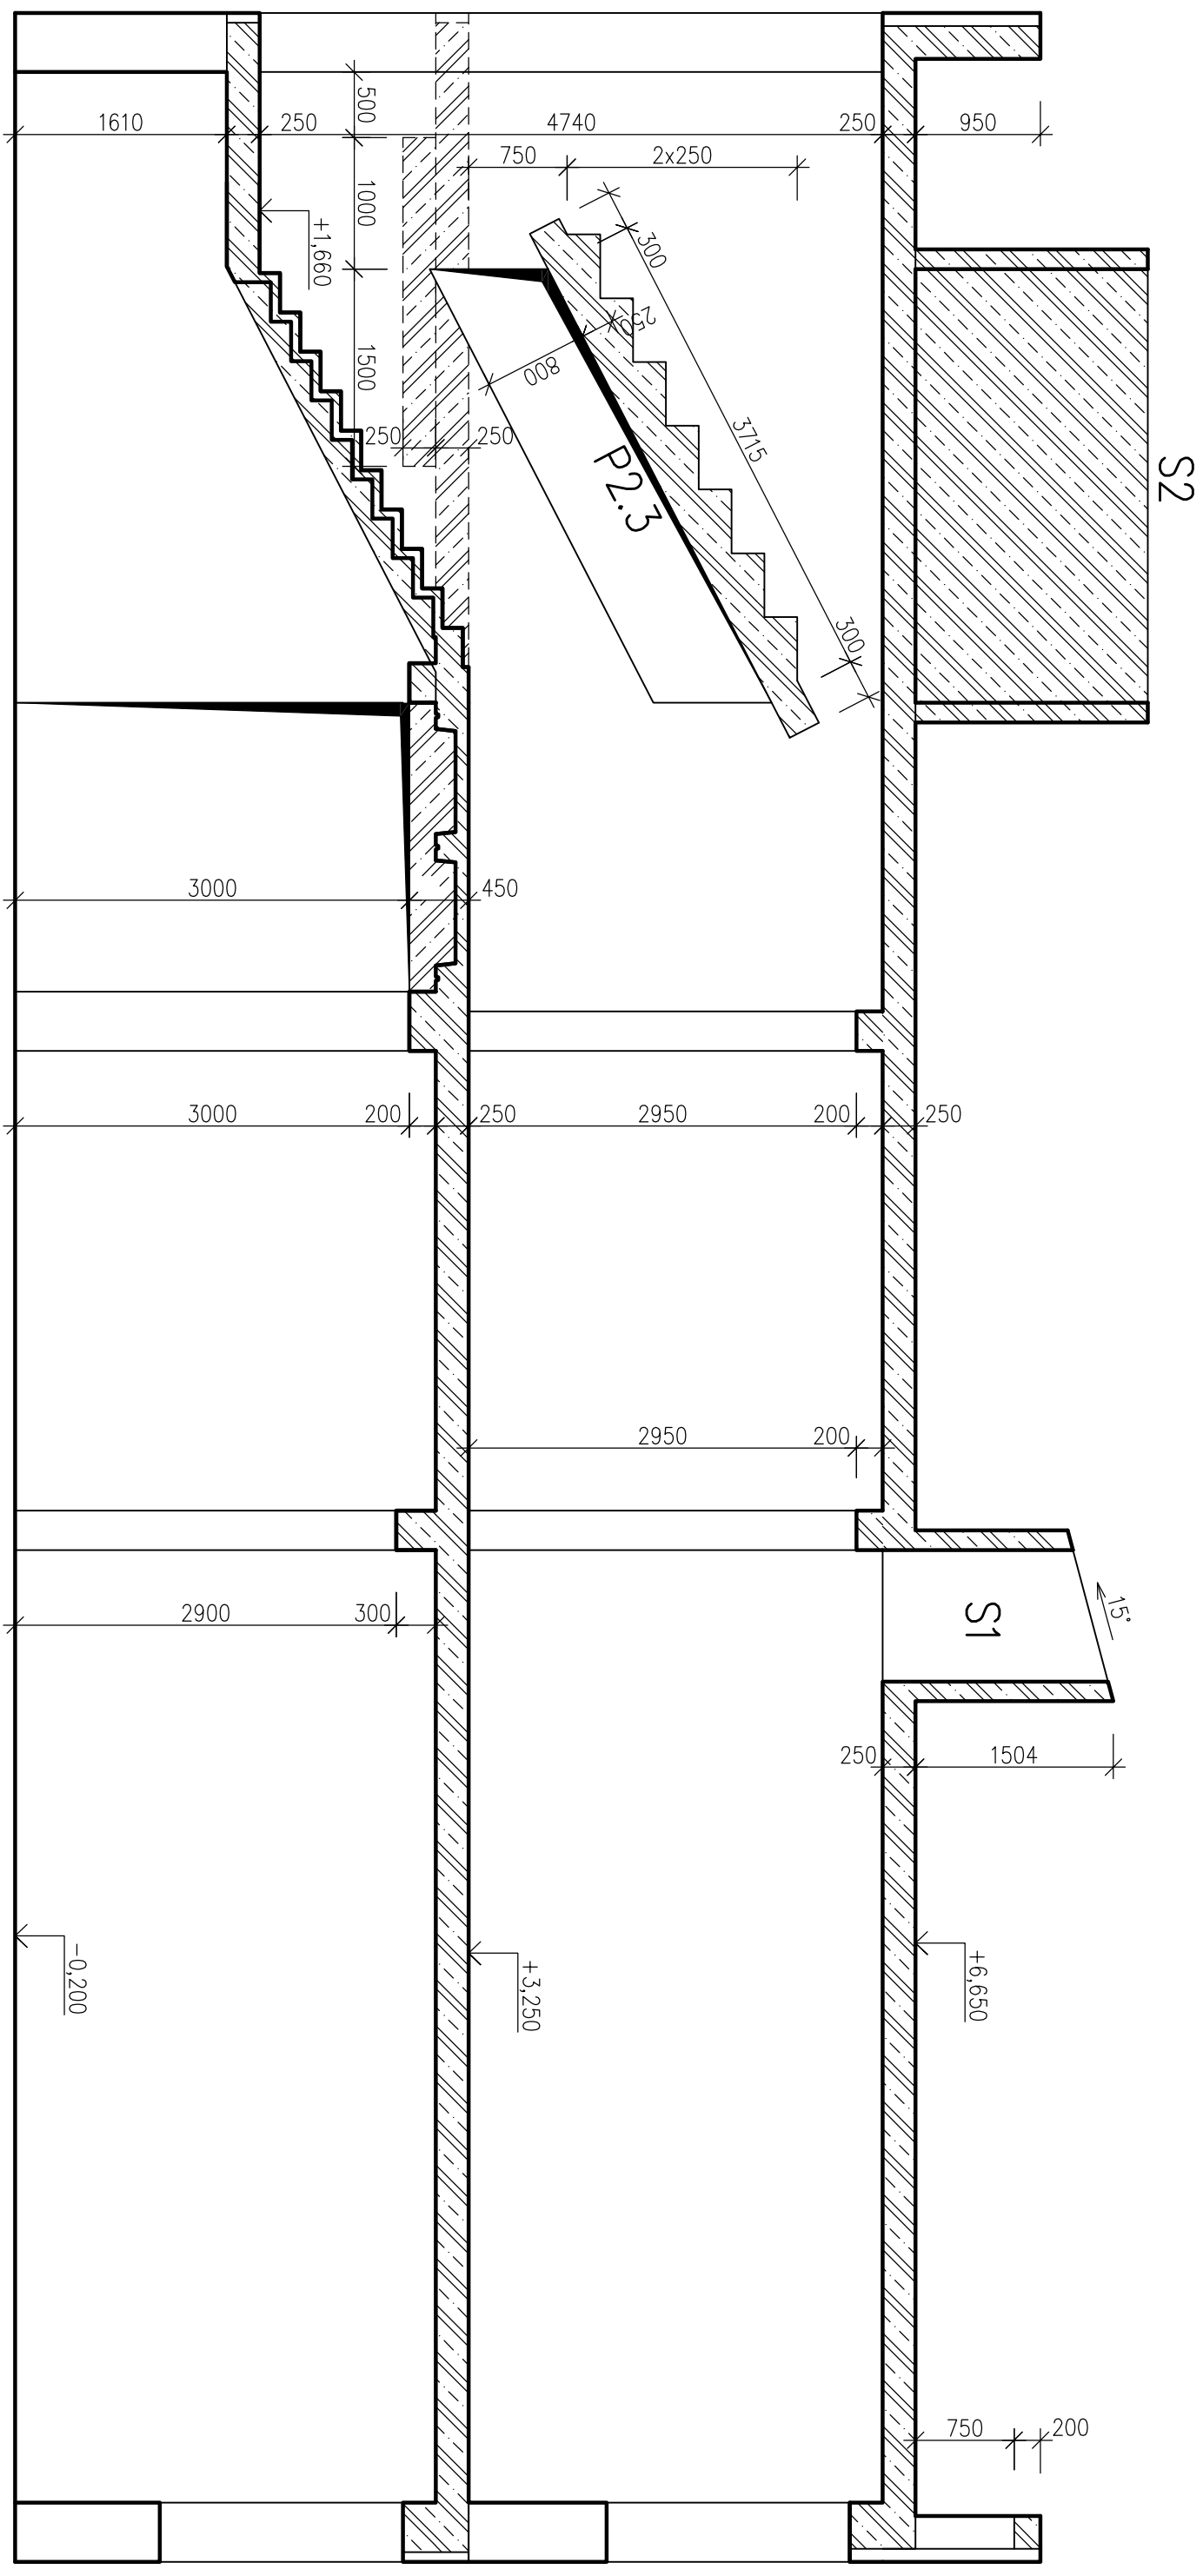

RĚZ B-B

M 1:50

Č.v. D1.2.4/5

DOSTAVBA MŠ ZA FONTÁNOU V PŘELOUČI