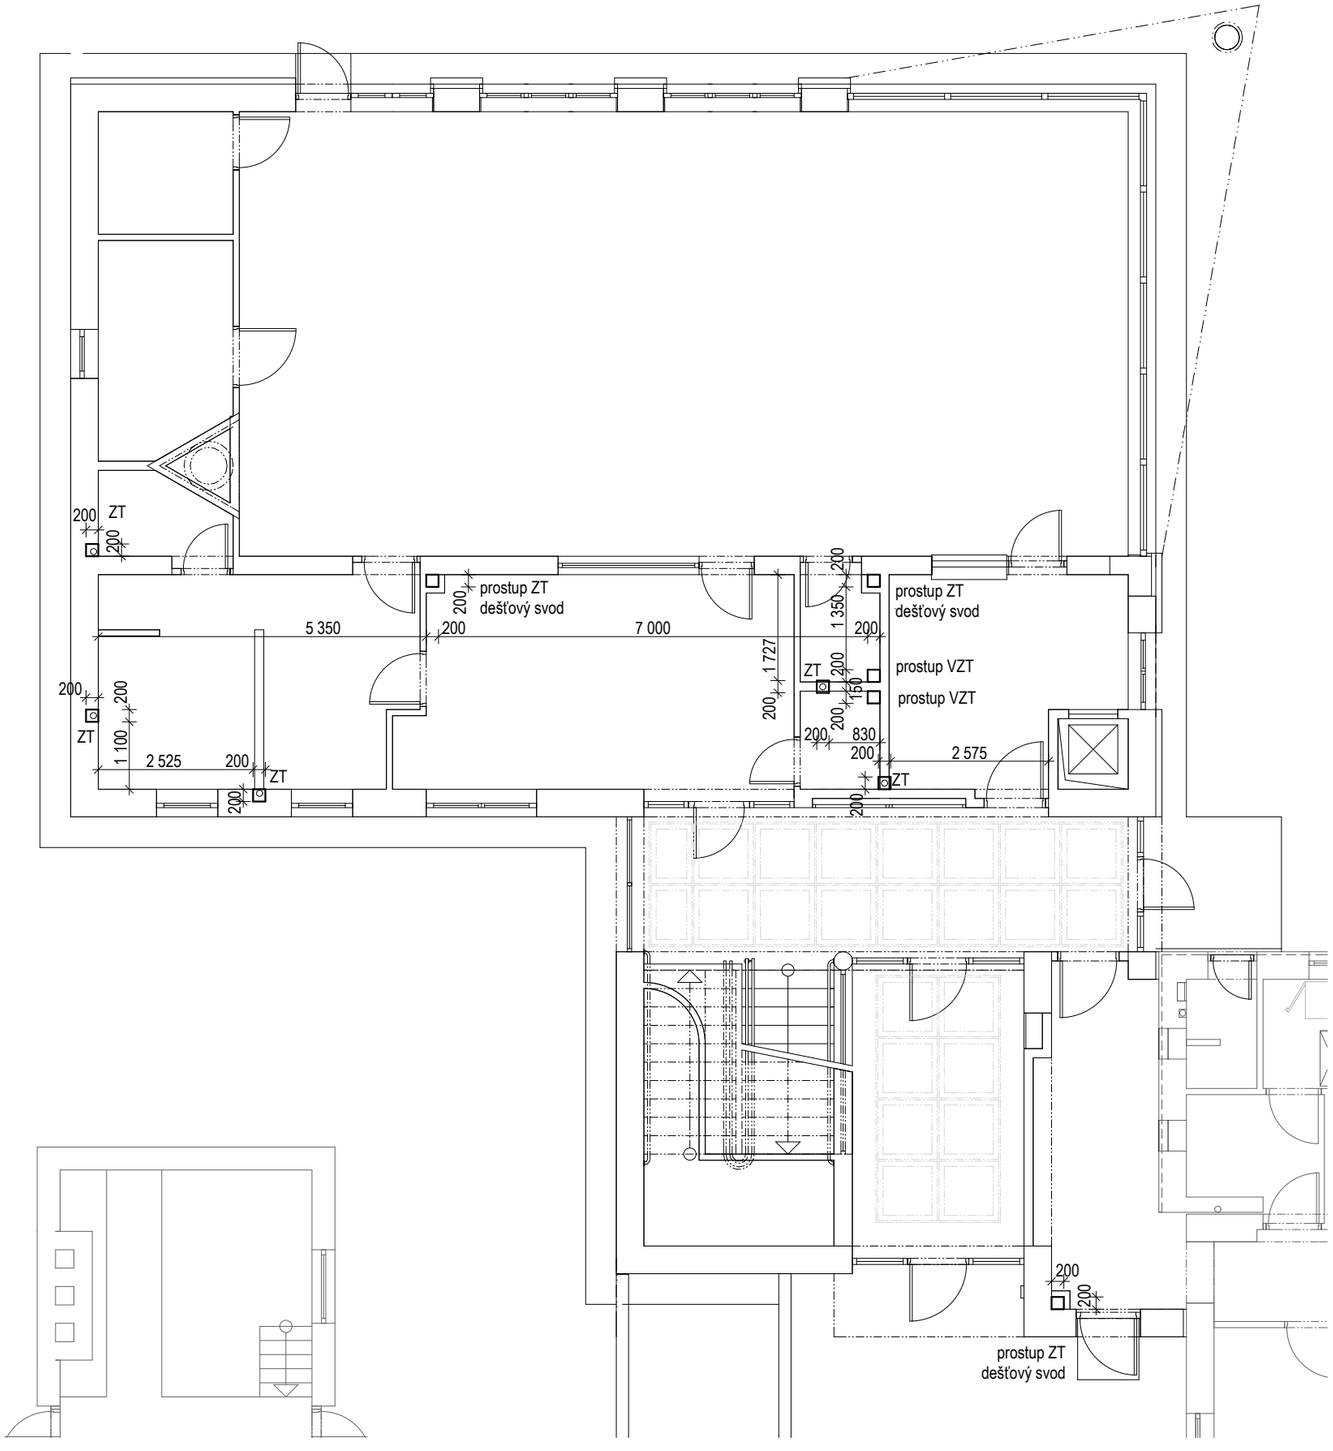

PŮDORYS 1.NP 1:100
PROSTUPY PRO ZT A VZT VE STROPĚ NAD 1.NP