



VÝZTUŽ PRŮVLAKU P1.1 – 1 KS

POHLED

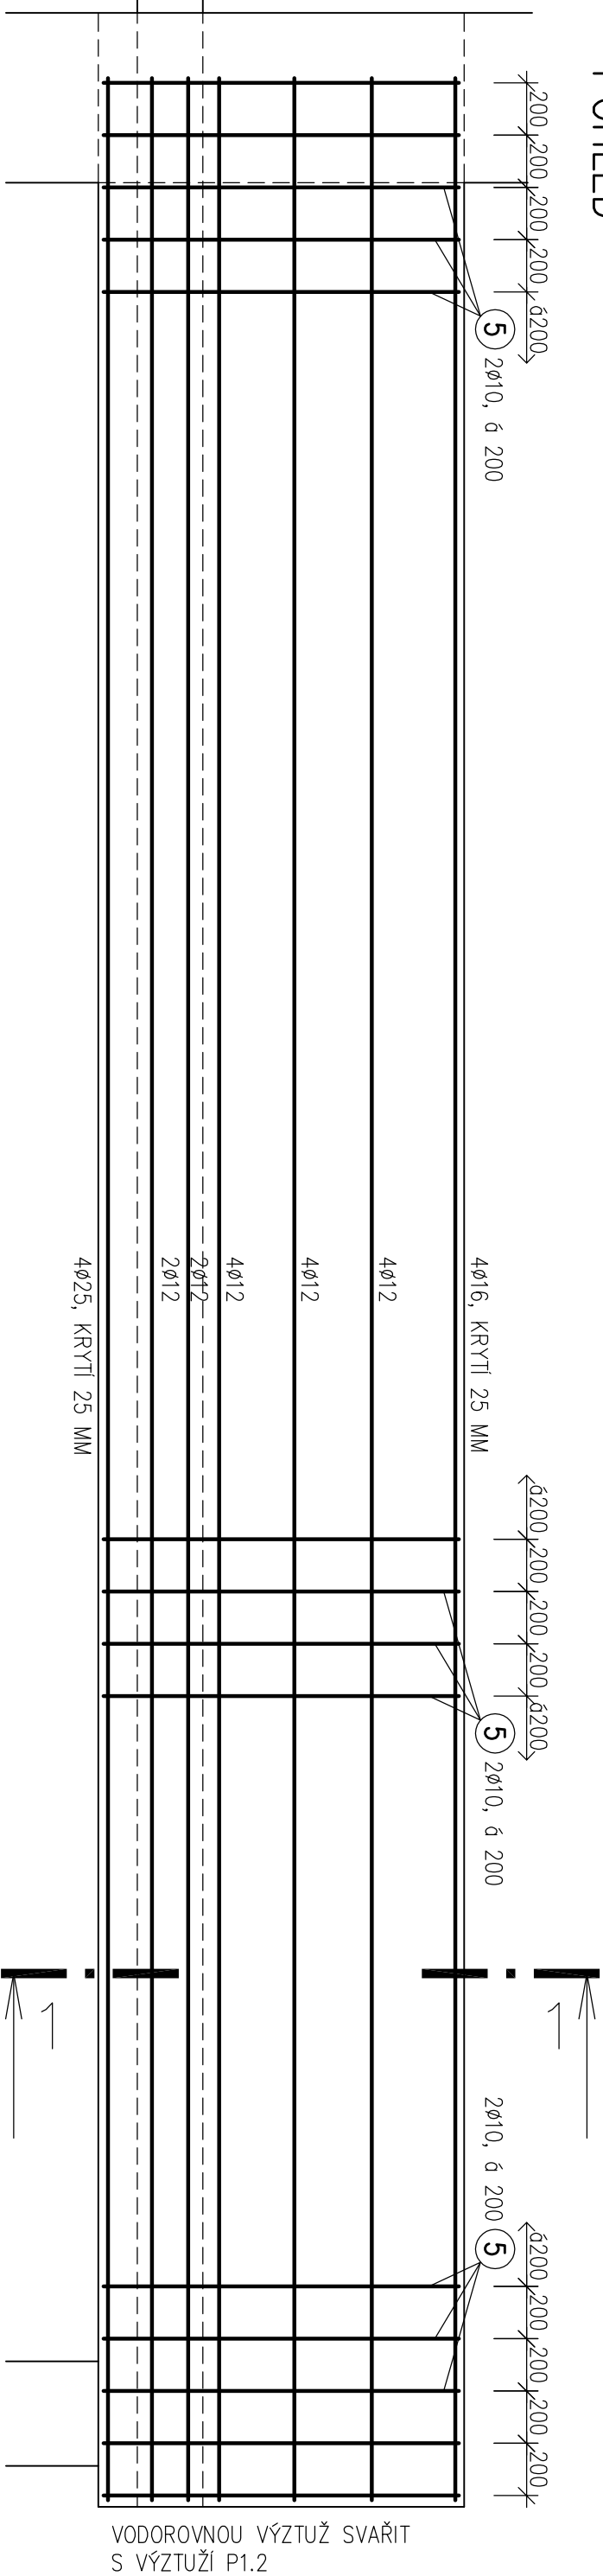

- | | | |
|---|---|------|
| 1 | 4ø16, DL.9300, KS 4
ZKRÁTIT DLE POTŘEBY | 9300 |
| 2 | 4+4+4ø12, DL.9300, KS 12+4
ZKRÁTIT DLE POTŘEBY | 9300 |
| 2 | 2+2ø12
ZKRÁTIT DLE POTŘEBY | 9300 |

ŘEZ 1-1

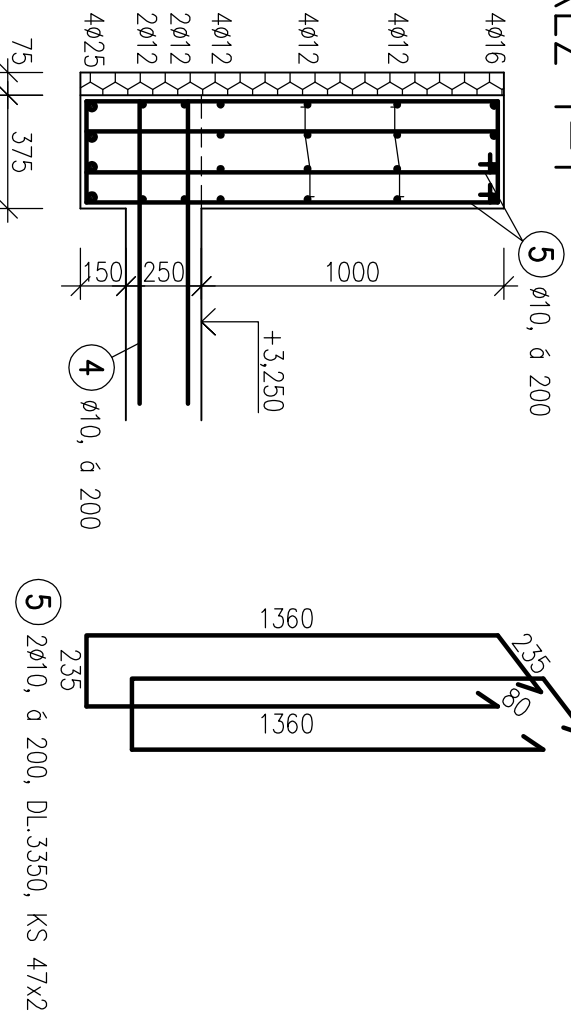

VÝPIS VÝZTUŽE						
OCEL B5T500						
POL	PROFIL	DL.	KS	10	12	16
1	16	9,30	4			37,20
2	12	9,30	16		148,80	
3	25	9,30	4			37,20
4	10	2,20	47	103,40		
5	10	3,35	94	314,90		
CELKOVÁ DÉLKA (M)				418,30	148,80	37,20
HMOTNOST 1m ³ (KG)				0,616	0,887	1,578
CELKOVÁ HMOTNOST (KG)				257,8	132,0	58,7
SPOTŘEBA CELKEM (KG)						592 KG

BETON C30/37 XC1

OCEL BST500

PRŮVLAK P1.1

M 1:25 Č.v. D1.2.6/1

Č.v. D1.2.6/1

DOSTAVBA MŠ ZA FONTÁNOU V PŘELOUČI