


OPĚRNÁ STĚNA OZ 01

ROZVINUTÝ POHLED

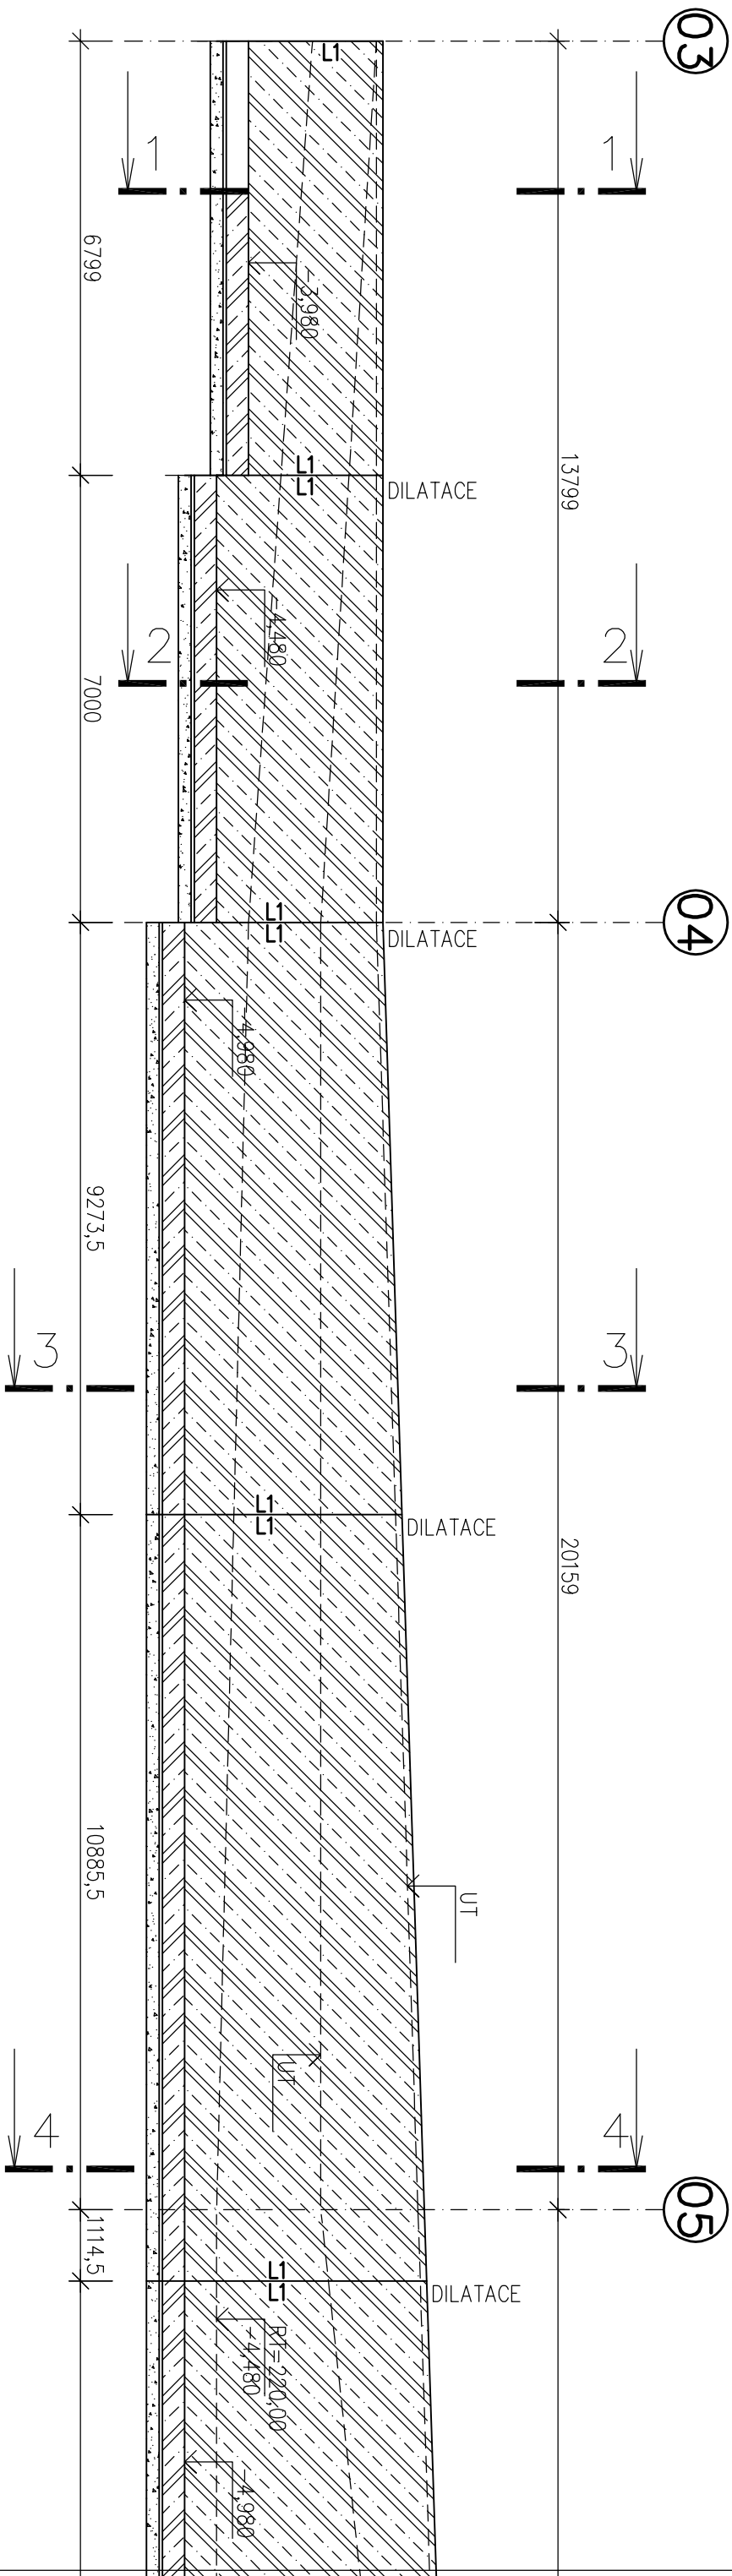

POZN.: PŘESNÉ TVAROVÁNÍ VNĚJŠÍHO LÍCE OZ 01 VIZ. STAVEBNÍ ČÁST PROJEKTU.

TVAR OPĚRNÉ STĚNY OZ 01 – ROZVINUTÝ POHLED LEVÁ ČÁST

M 1:100
Č.V. D1.2.3/1
DOSTAVBA MŠ ZA FONTÁNOU V PŘELOUČI