


ŘEZ NÁSTUPNÍM RAMENEM SCHODIŠTĚ

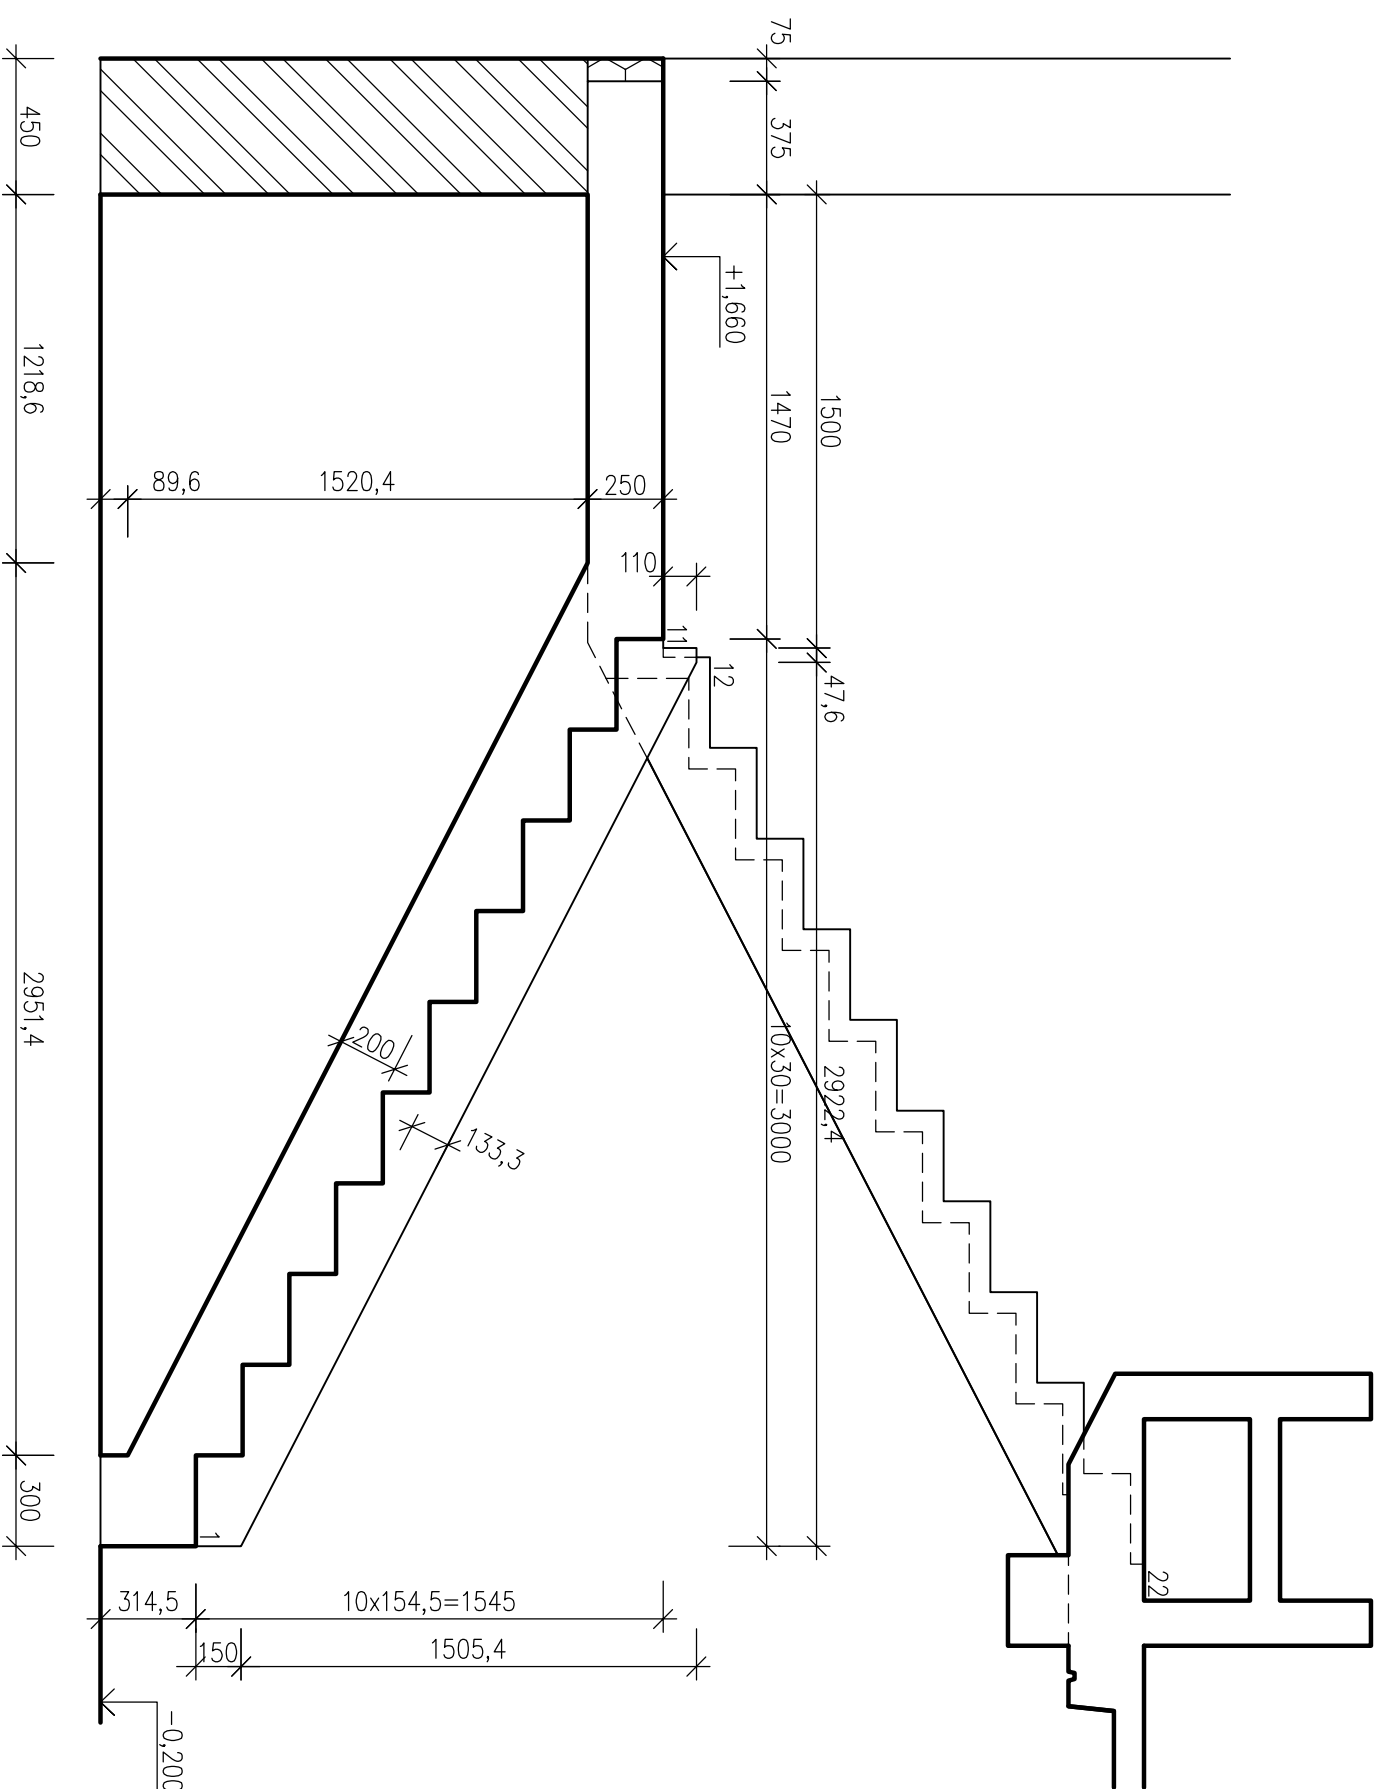

BETON C30/37 XC1 XC1

ŘEZ NÁSTUPNÍM RAMENEM SCHODIŠTĚ

M 1:25

Č.v. D1.2.9/1

DOSTAVBA MŠ ZA FONTÁNOU V PŘELOUČI