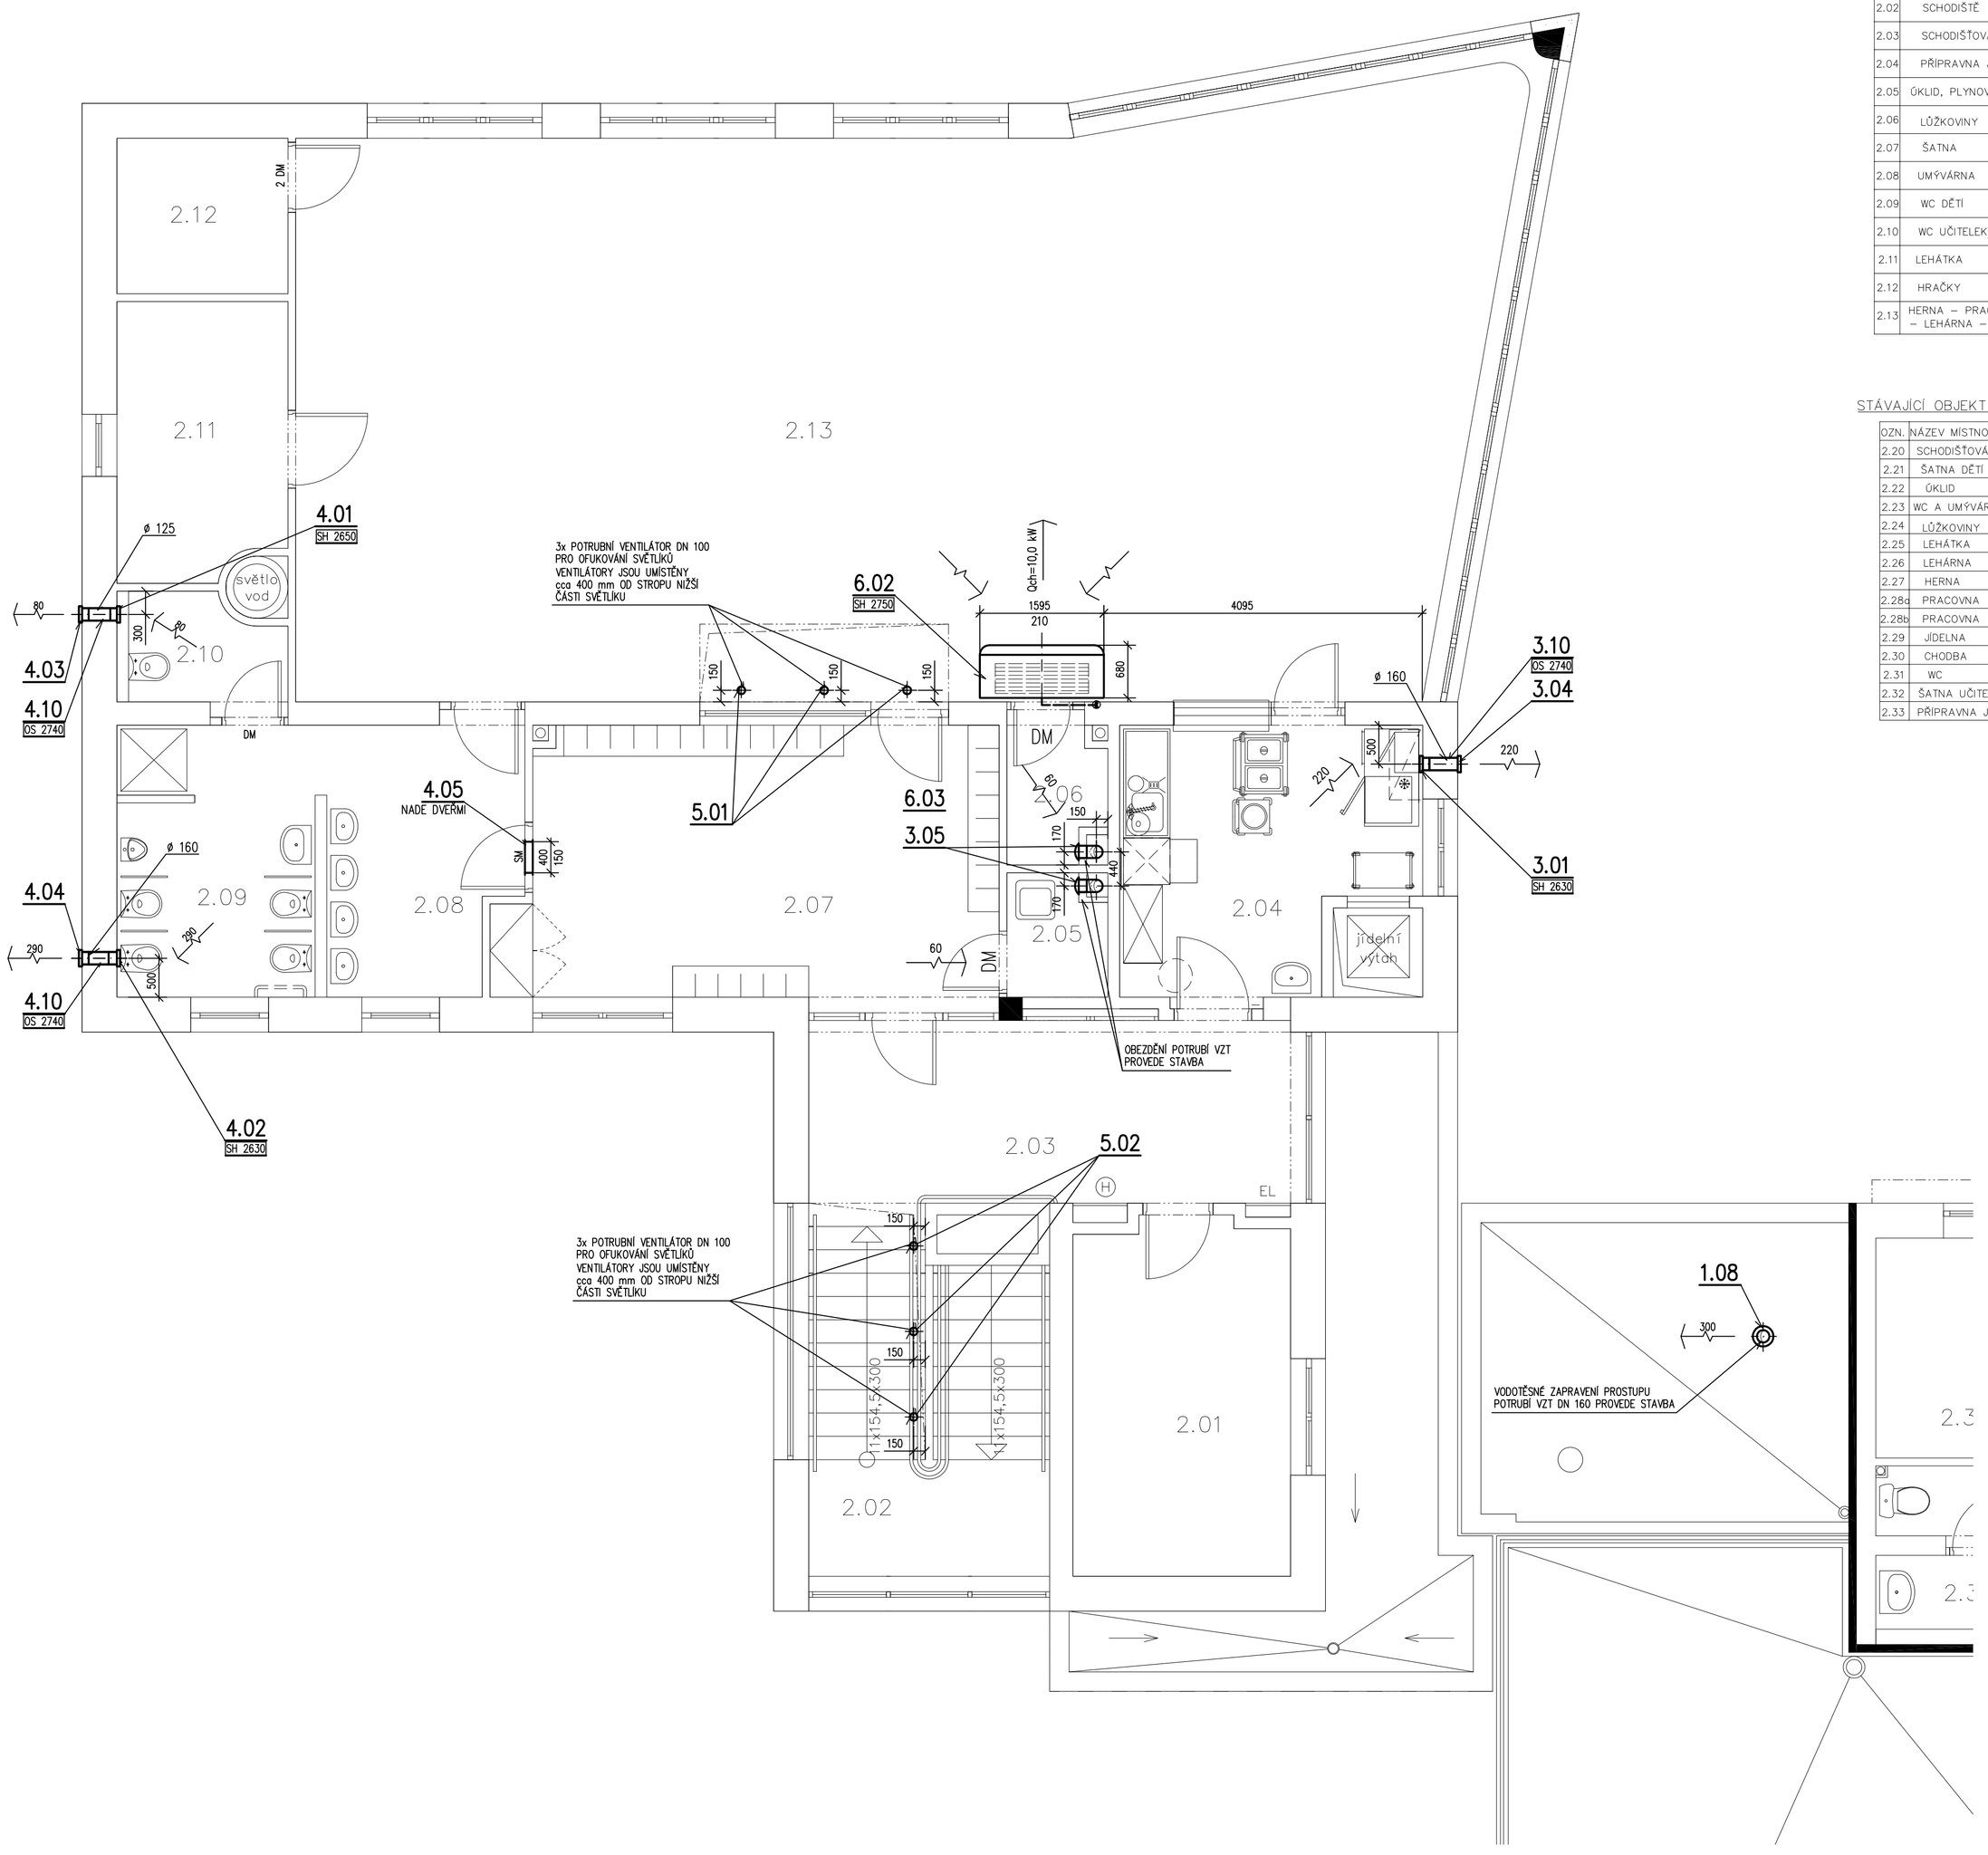

NOVÝ PAVILON MATEŘSKÉ ŠKOLY

OZN.	NÁZEV MÍSTNOSTI	PLOCHA	VÝŠKA
2.01	DENNÍ MÍSTNOST	12,67 m²	3,0 m
2.02	SCHODIŠTĚ	13,65 m²	3,0 m
2.03	SCHODIŠŤOVÁ HALA	16,42 m²	3,0 m
2.04	PŘÍPRAVNA JÍDEL	12,14 m²	3,0 m
2.05	ÚKLID, PLYNOVÝ KOTEL	2,15 m²	3,0 m
2.06	LŮŽKOVINY	2,45 m²	3,0 m
2.07	ŠATNA	22,32 m²	3,0 m
2.08	UMÝVÁRNA	8,56 m²	3,0 m
2.09	WC DĚTI	8,90 m²	3,0 m
2.10	WC UČITELEK	2,98 m²	2,4 m
2.11	LEHÁTKA	7,71 m²	3,0 m
2.12	HRAČKY	4,48 m²	3,0 m
2.13	HERNA – PRACOVNA – – LEHÁRNA – JÍDELNA	113,06 m²	3,0 m

STÁVAJÍCÍ OBJEKT MATEŘSKÉ ŠKOLY

OZN.	NÁZEV MÍSTNOSTI	PLOCHA	VÝŠKA
2.20	SCHODIŠŤOVÁ HALA	17,59 m²	2,95 m
2.21	ŠATNA DĚTÍ	18,00 m²	2,95 m
2.22	ÚKLID	1,02 m²	2,95 m
2.23	WC A UMÝVÁRNA DĚTÍ	15,35 m²	2,95 m
2.24	LŮŽKOVINY	2,03 m²	2,95 m
2.25	LEHÁTKA	3,09 m²	2,95 m
2.26	LEHÁRNA	20,05 m²	2,95 m
2.27	HERNA	35,51 m²	2,95 m
2.28a	PRACOVNA	16,44 m²	2,95 m
2.28b	PRACOVNA	18,70 m²	2,95 m
2.29	JÍDELNA	24,63 m²	2,95 m
2.30	CHODBA	4,73 m²	2,95 m
2.31	WC	3,58 m²	2,95 m
2.32	ŠATNA UČITELEK	9,26 m²	2,95 m
2.33	PŘÍPRAVNA JÍDEL	9,15 m²	2,95 m

POZNÁMKA

2400 / M ø 355 — MNOŽSTVÍ VYFUKOVANÉHO VZDUCHU V m3/h
ROZMĚR DISTR. PRVKU, PŘÍP. VENTILÁTORU

2400 / M ø 355 — MNOŽSTVÍ ODSÁVANÉHO VZDUCHU V m3/h
ROZMĚR DISTR. PRVKU, PŘÍP. VENTILÁTORU

SM — STĚNOVÁ MŘÍŽKA OBOUSTRANNÁ, OSAZENÁ V OSE DVEŘÍ 2200 MM NAD PODLAHOU, MŘÍŽKA JE OSAZENA DO OCELOVÉHO RÁMEČKU, KTERÝ JE SOUČÁSTÍ DODÁVKY MŘÍŽKY

DM — DVEŘNÍ MŘÍŽKA OBOUSTRANNÁ OSAZENÁ V OSE DVEŘÍ 100 MM NAD PODLAHOU, ŠÍŘKA MŘÍŽKY 455 MM, VÝŠKA MŘÍŽKY 90 MM

2DM — 2x OBOUSTRANNÁ DVEŘNÍ PLASTOVÁ MŘÍŽKA OSAZENÁ VE SPODNÍ ČÁSTI DVEŘÍ A V HORNÍ ČÁSTI DVEŘÍ
ŠÍŘKA MŘÍŽKY 455 MM, VÝŠKA MŘÍŽKY 90 MM

MAXIMÁLNÍ ROZTEČ ZÁVĚSŮ 3 M

SH 2500 — VZDÁLENOST SPODNÍ HRANY VZDUCHOTECHNICKÉHO ZAŘÍZENÍ OD ČISTÉ PODLAHY

OS 2500 — VZDÁLENOST OSY VZDUCHOTECHNICKÉHO ZAŘÍZENÍ OD ČISTÉ PODLAHY

Qch=10,0 kW — CHLADÍCÍ VÝKON VNITŘNÍ CHLADÍCÍ JEDNOTKY

PROJEKTANT	VYPRACOVAL	KONTROLOVAL	Jiří SVOBODA projekce vzduchotechnických zařízení ČKAIT 0700995 Jezbořice čp. 88, 530 02 Pardubice e-mail: svoboda.66@seznam.cz	
Jiří Svoboda	Jiří Svoboda	Jiří Svoboda		
INVESTOR: Město Přelouč, Československé armády 1665, 535 33 Přelouč IČ: 00274101; DIČ: CZ00274101			FORMÁT	8 A4
			DATUM	10/2015
MÍSTO STAVBY: MŠ Za Fontánou č.p. 935, 535 33 Přelouč			ÚČEL	DPS
DOSTAVBA MATEŘSKÉ ŠKOLY ZA FONTÁNOU č.p. 935, PŘELOUČ			MĚŘÍTKO	1:50
			Č.ZAKÁZKY	095/10/2015
D.1.4.c – ZAŘÍZENÍ VZDUCHOTECHNIKY			ZMĚNA	
PŮDORYS 2.NP			ČÍSLO KOPIE	ČÍSLO VÝKRESU D.1.4.c-03