SITUACE STAVBY

M 1:250

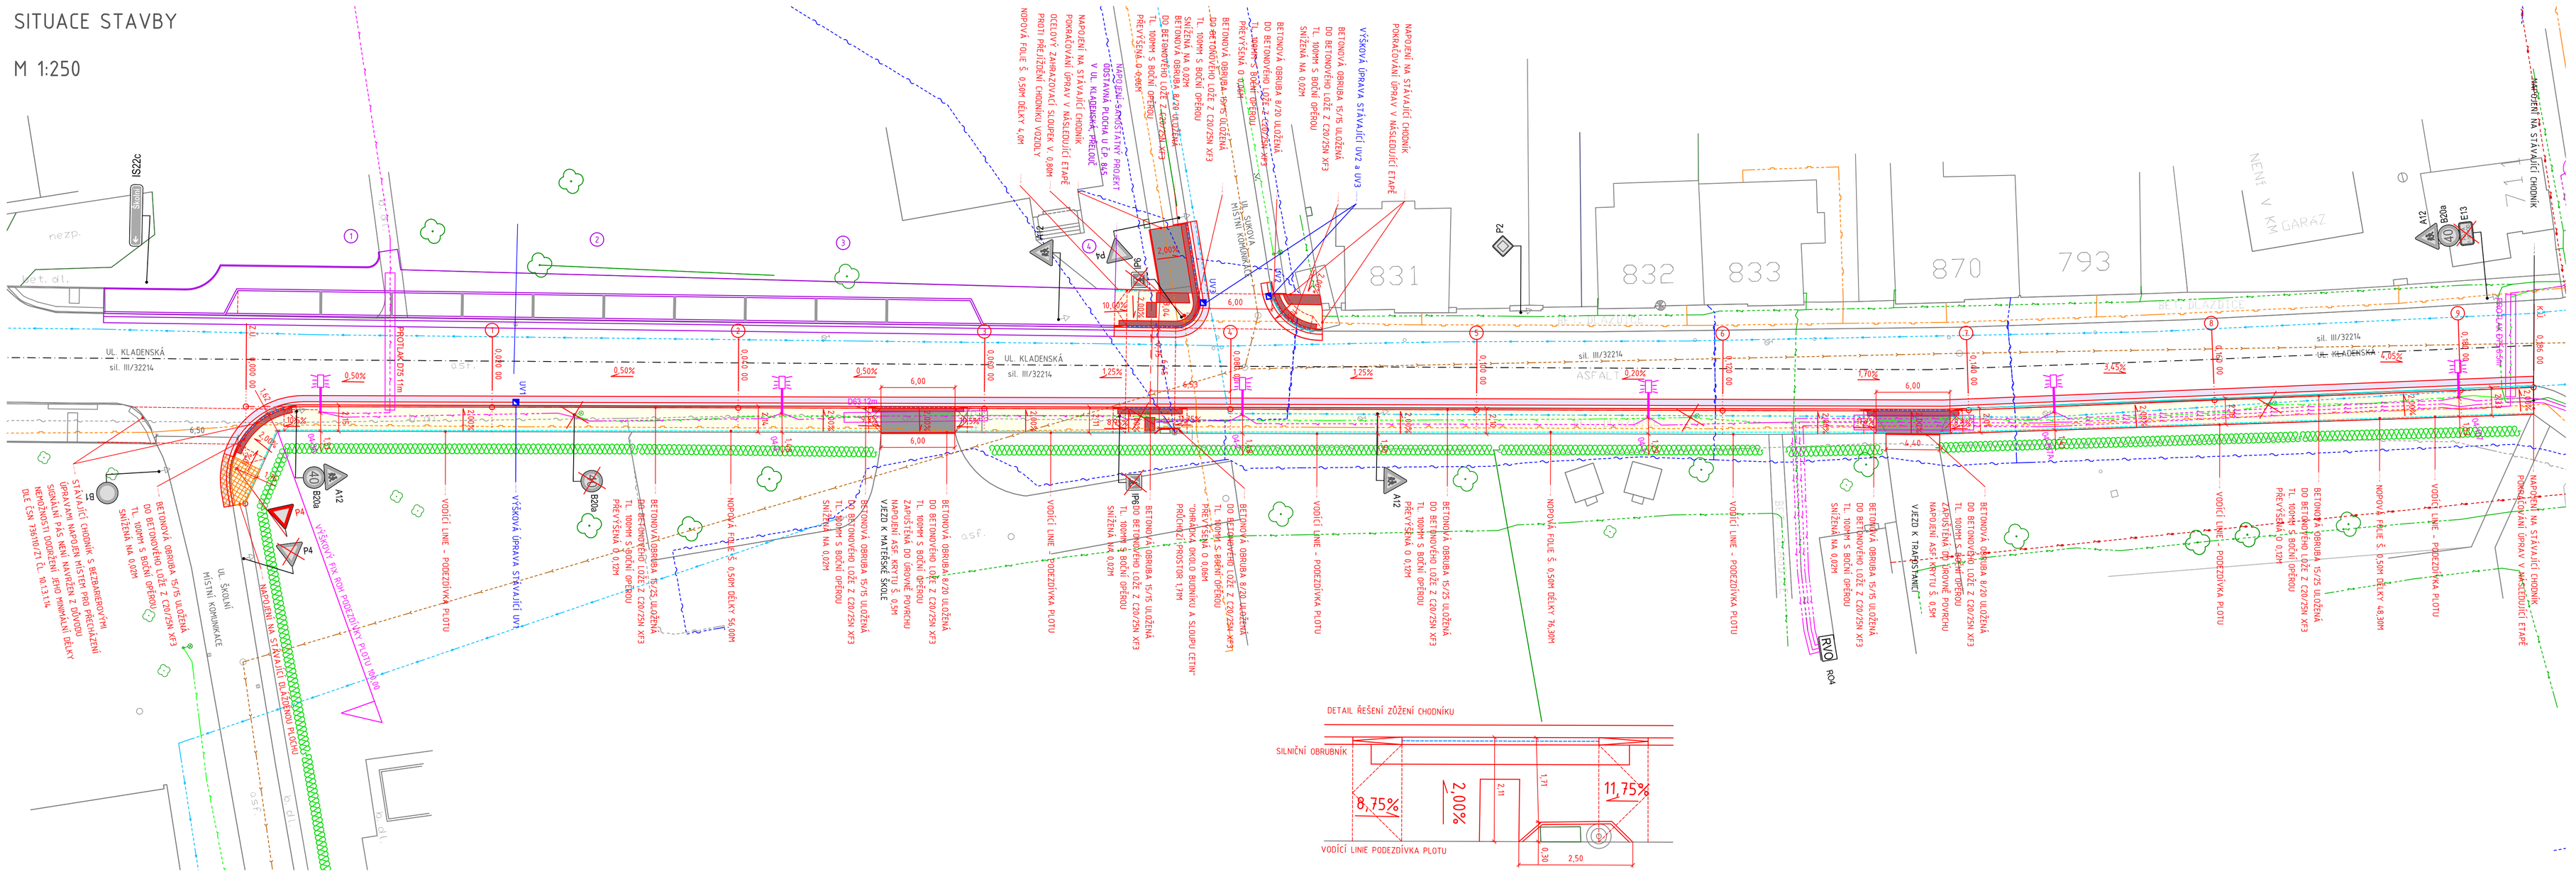

LEGENDA MATERIÁLŮ

- VOZOVKA – ACO 11 TL. 50MM, Š. 0,50M ASFALTOVÝ POVRCH
- CHODNÍKOVÉ PLOCHY BET. DLAŽBA 15/20 TL. 60MM BARVA PŘÍRODNÍ ŠEDÁ
- VARovné A SIGNÁLNÍ PÁSY BET. DLAŽBA 10/20 TL. 60MM RELIÉFNÍ BARVA ČERVENÁ RELIÉFNÍ
- VJEZDY BET. DLAŽBA 10/20 TL. 80MM BARVA ANTRACIT
- BETONOVÁ OBRUBA 15/25 ULOŽENÁ DO BET. C20/25N XF3 TL. 100MM S BOČNÍ OPĚROU, PŘEVÝŠENÁ O 0,12M
- BETONOVÁ OBRUBA 15/25 ULOŽENÁ DO BET. C20/25N XF3 TL. 100MM S BOČNÍ OPĚROU, PŘEVÝŠENÁ O 0,10M + BETONOVÝ VODÍCÍ PROUŽEK Š. 0,25M
- BETONOVÁ OBRUBA 15/15 ULOŽENÁ DO BET. C20/25N XF3 TL. 100MM S BOČNÍ OPĚROU, SNÍŽENÁ NA 0,02M + BETONOVÝ VODÍCÍ PROUŽEK Š. 0,25M
- BETONOVÁ OBRUBA 8/20 ULOŽENÁ DO BET. C20/25N XF3 TL. 100MM S BOČNÍ OPĚROU, V ÚROVNI V.VJEZDU
- SO 401 VEŘEJNÉ OSVĚTLENÍ
- CHODNÍKOVÉ PLOCHY – NEUZNATELNÉ NÁKLADY BET. DLAŽBA 10/20 TL. 60MM BARVA PŘÍRODNÍ ŠEDÁ

LEGENDA SÍTÍ

- VEDENÍ NN
- VEDENÍ KNALIZAČNÍ
- VEDENÍ VODOVODNÍ
- VEDENÍ PLYNOVODNÍ
- VEDENÍ SDĚLOVACÍ
- VEDENÍ V.O.

LEGENDA DZ

- A12 STÁVAJÍCÍ DZ
- B20a DEMONTÁŽ STÁVAJÍCÍ DZ ÚPRAVA V RÁMCI SAMOSTATNÉHO PROJEKTU REKONSTRUKCE CHODNÍKU UL. KLADENSKÁ
- B20a MONTÁŽ STÁVAJÍCÍ DZ ÚPRAVA V RÁMCI SAMOSTATNÉHO PROJEKTU REKONSTRUKCE CHODNÍKU UL. KLADENSKÁ

VEŠKERÉ NADZEMNÍ ZNAKY INŽENÝRSKÝCH SÍTÍ BUDOU VÝŠKOVĚ UPRAVENY DO NOVÉ NAVRHOVANÉ NIVELETY.
PROBĚH INŽENÝRSKÝCH SÍTÍ JE ZAKRESLEN INFORMATIVNĚ, PŘED ZAČÁTKEM STAVBY BUDOU SÍTĚ VYTYČENY JEJICH SPRÁVCI.

DI PROJEKT s.r.o.
CHELČICKÉHO 686
533 51 PARDUBICE-ROSICE

HLAVNÍ PROJEKTANT:	LUKÁŠ TŘASÁK, DIS.	
ZODPOVĚDNÝ PROJEKTANT:	LUKÁŠ TŘASÁK, DIS.	
VYPRACOVAL:	LUKÁŠ TŘASÁK, DIS.	
TECHNICKÁ KONTROLA:	LUKÁŠ TŘASÁK, DIS.	

INVESTOR: MĚSTO PŘELOUČ
MĚSTO: PŘELOUČ
KRAJ: PARDUBICKÝ KRAJ

STUPEŇ PD:	DSP-PDPS
Č. ZAKÁZKY:	012/2015
DATUM:	04/2015
FORMÁT:	4xA4
MĚŘÍTKO:	1:250
PARÉ:	

AKCE:

REKONSTRUKCE CHODNÍKU V UL. KLADENSKÁ, PŘELOUČ

PŘÍLOHA:

Č. PŘÍLOHY: C.1.2

SITUACE STAVBY