


SITUAČNÍ VÝKRES - ZÁJMOVÉ ÚZEMÍ

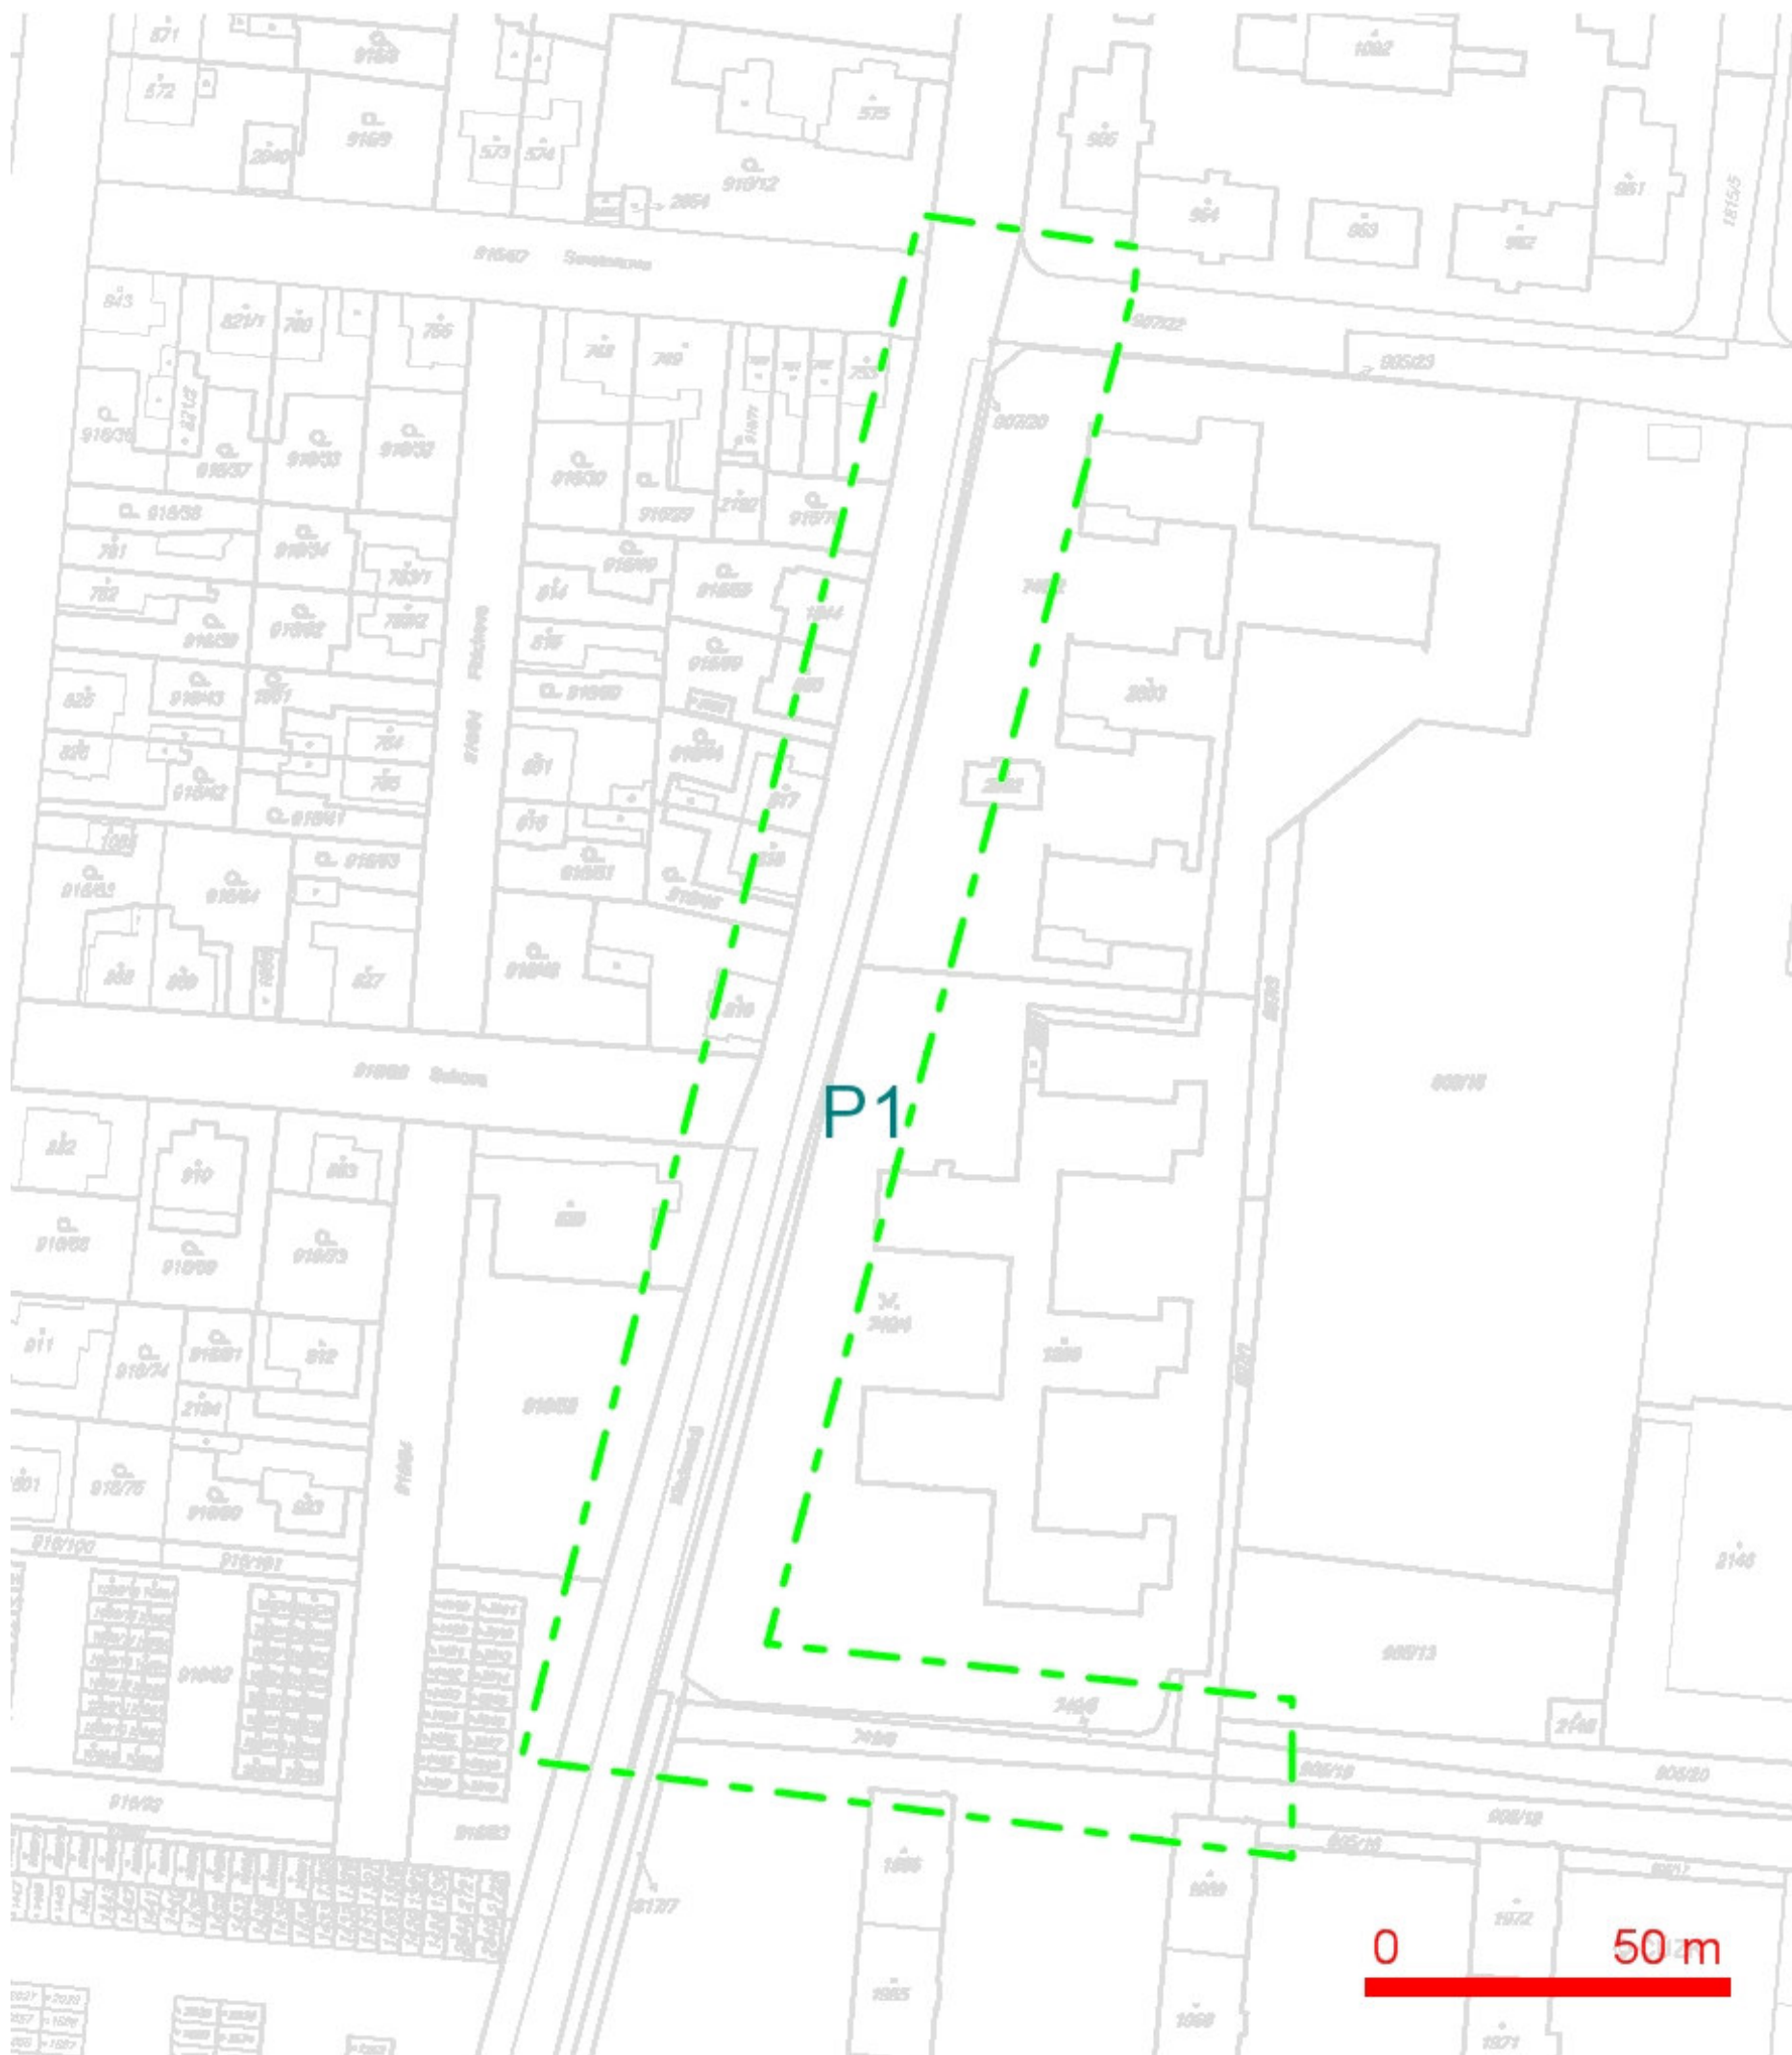


LEGENDA:

...hranice zájmového území k vyjádření

hnd
O2 Czech Republic a.s.
Za Brumlovkou 266/2
140 22 Praha 4
DIČ: CZ60193336
[637]

SITUAČNÍ VÝKRES - POLYGON 1

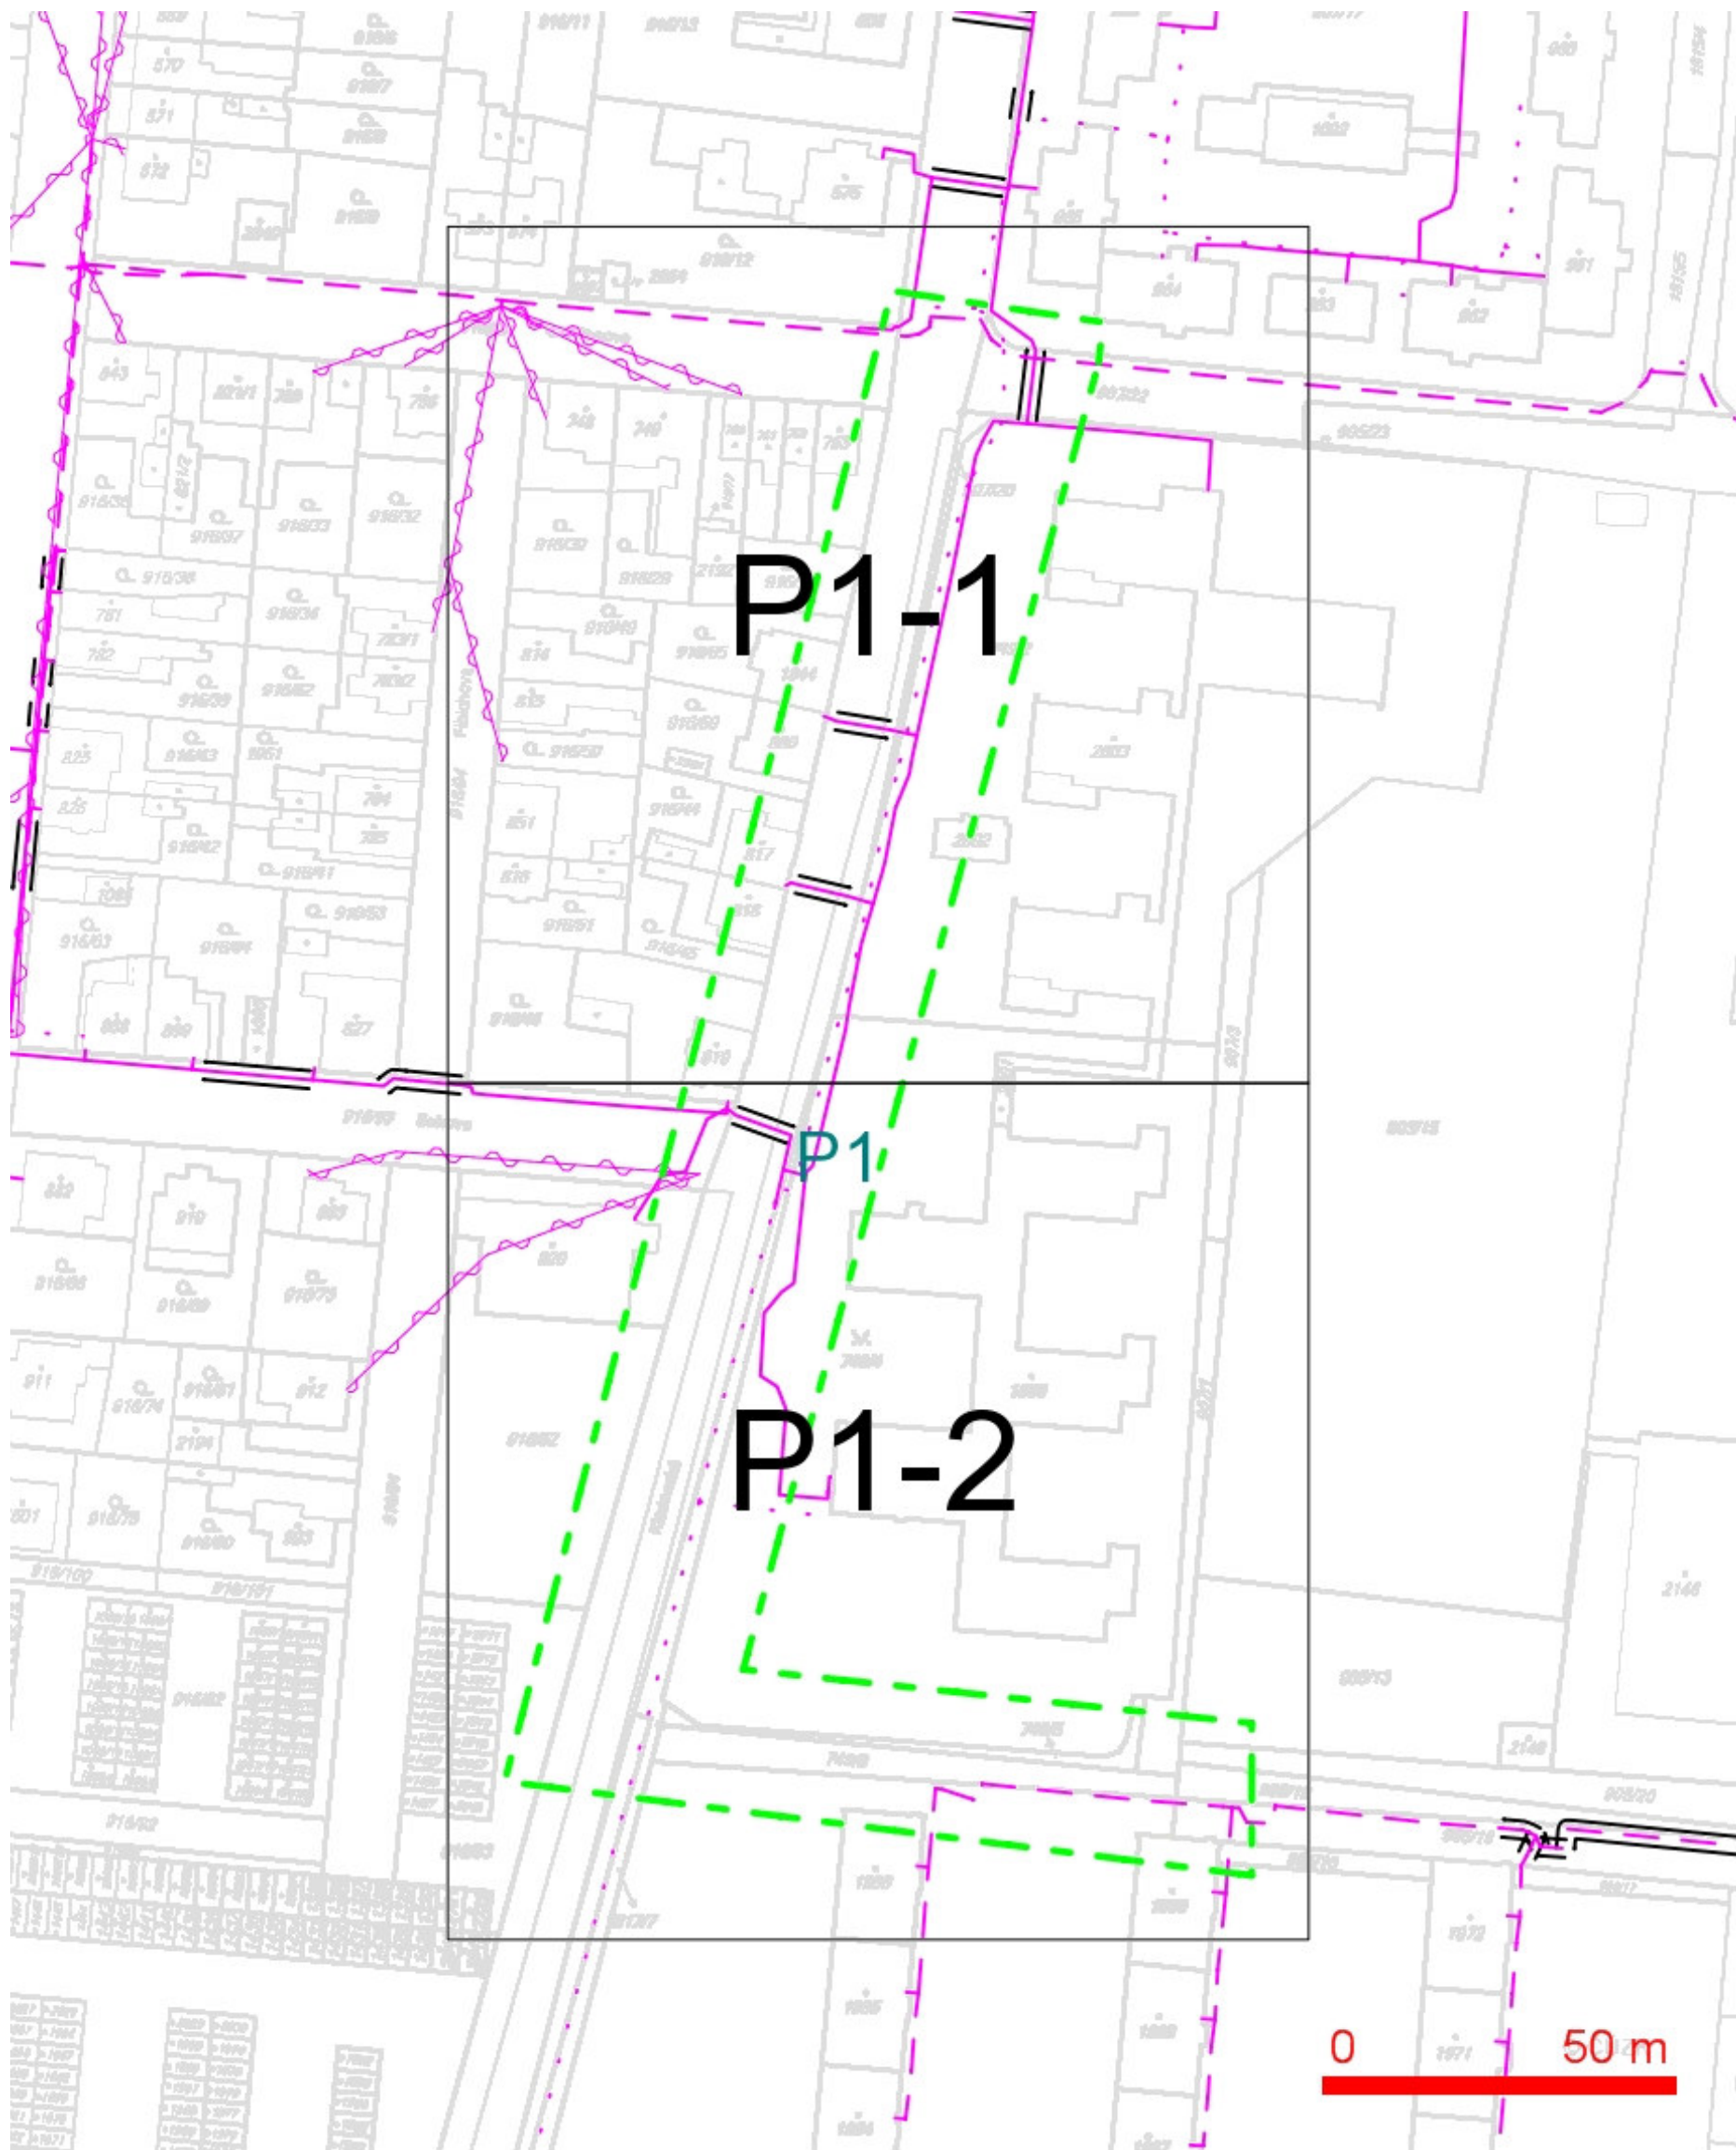


LEGENDA:

- | | |
|--|--|
| — (green dashed) — ..hranice zájmového území k vyjádření | — (blue dashed) — ..nezaměřený průběh optického kabelu, HDPE |
| — (red dashed) — ..nn přípojka, území s nn přípojkou O2 | trubky nebo souběh optického a metalického kabelu |
| — (red solid) — ..zaměřený průběh metalického kabelu | RR — (red solid) — ..radiové sítě, ochranné pásmo radiové sítě |
| — (blue solid) — ..zaměřený průběh optického kabelu, HDPE trubky | — (blue solid) — ..nadmerná síť |
| nebo souběh optického a metalického kabelu | — (blue solid) — ..neprovozované sítě |
| — (blue dashed) — ..nezaměřený průběh metalického kabelu | — (blue solid) — ..podzemní síť cizí |
| — (blue solid) — ..nadmerná síť cizí | |

LEGENDA:

| | | | |
|--|---|--|---|
| | ..hranice zájmového území k vyjádření | | ..nezaměřený průběh optického kabelu, HDPE |
| | ..nn přípojka, území s nn přípojkou O2 | | trubky nebo souběh optického a metalického kabelu |
| | ..zaměřený průběh metalického kabelu | | ..zaměřený průběh optického kabelu, HDPE trubky |
| | ..zaměřený průběh optického kabelu, HDPE trubky | | nebo souběh optického a metalického kabelu |
| | ..nezaměřený průběh metalického kabelu | | ..nezaměřený průběh metalického kabelu |
| | ..nazemní síť cizí | | ..nazemní síť cizí |

SITUAČNÍ VÝKRES - POLYGON 1, list kladu P1-2

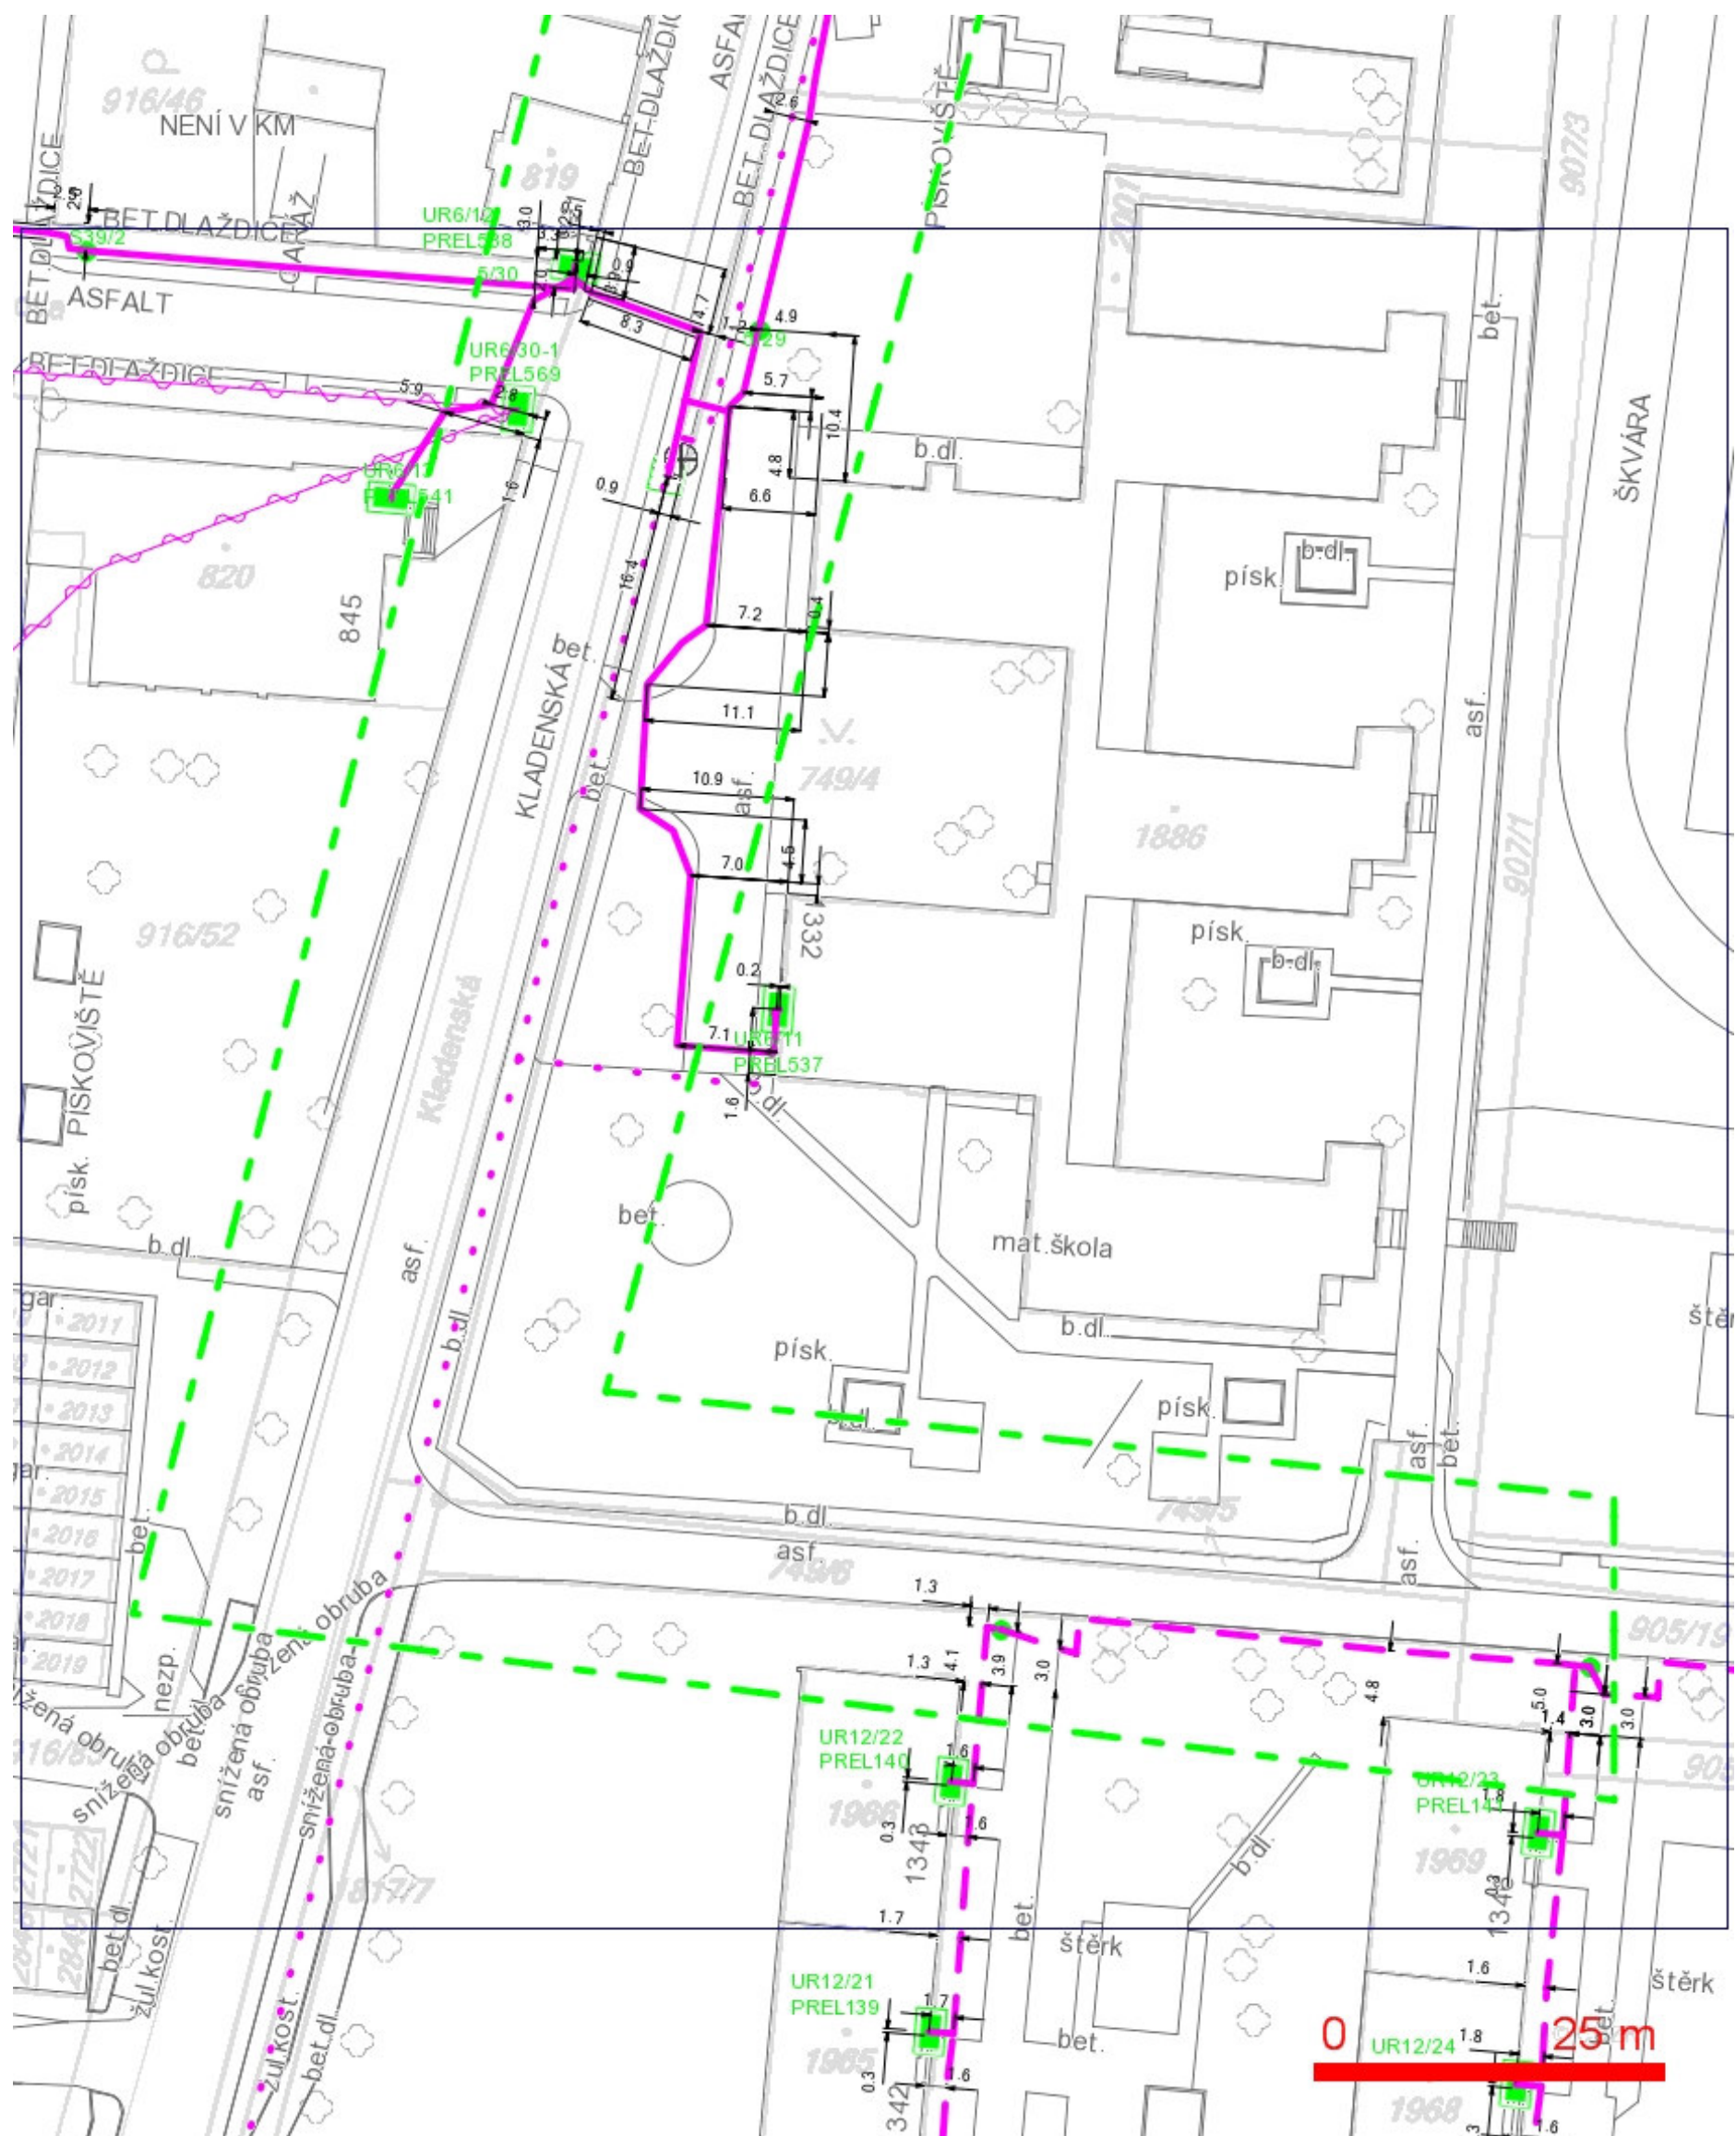

LEGENDA:

- hranice zájmového území k vyjádření
- nn přípojka, území s nn přípojkou O2
- zaměřený průběh metalického kabelu
- zaměřený průběh optického kabelu, HDPE trubky nebo souběh optického a metalického kabelu
- nezaměřený průběh metalického kabelu
- nadzemní sítě cizí
- nezaměřený průběh optického kabelu, HDPE trubky nebo souběh optického a metalického kabelu
- radiové sítě, ochranné pásmo radiové sítě
- nadzemní sítě
- neprovozované sítě
- podzemní sítě cizí
- kolektor, kabelovod