


GEODETICKÝ KOORDINAČNÍ VÝKRES 1 : 250

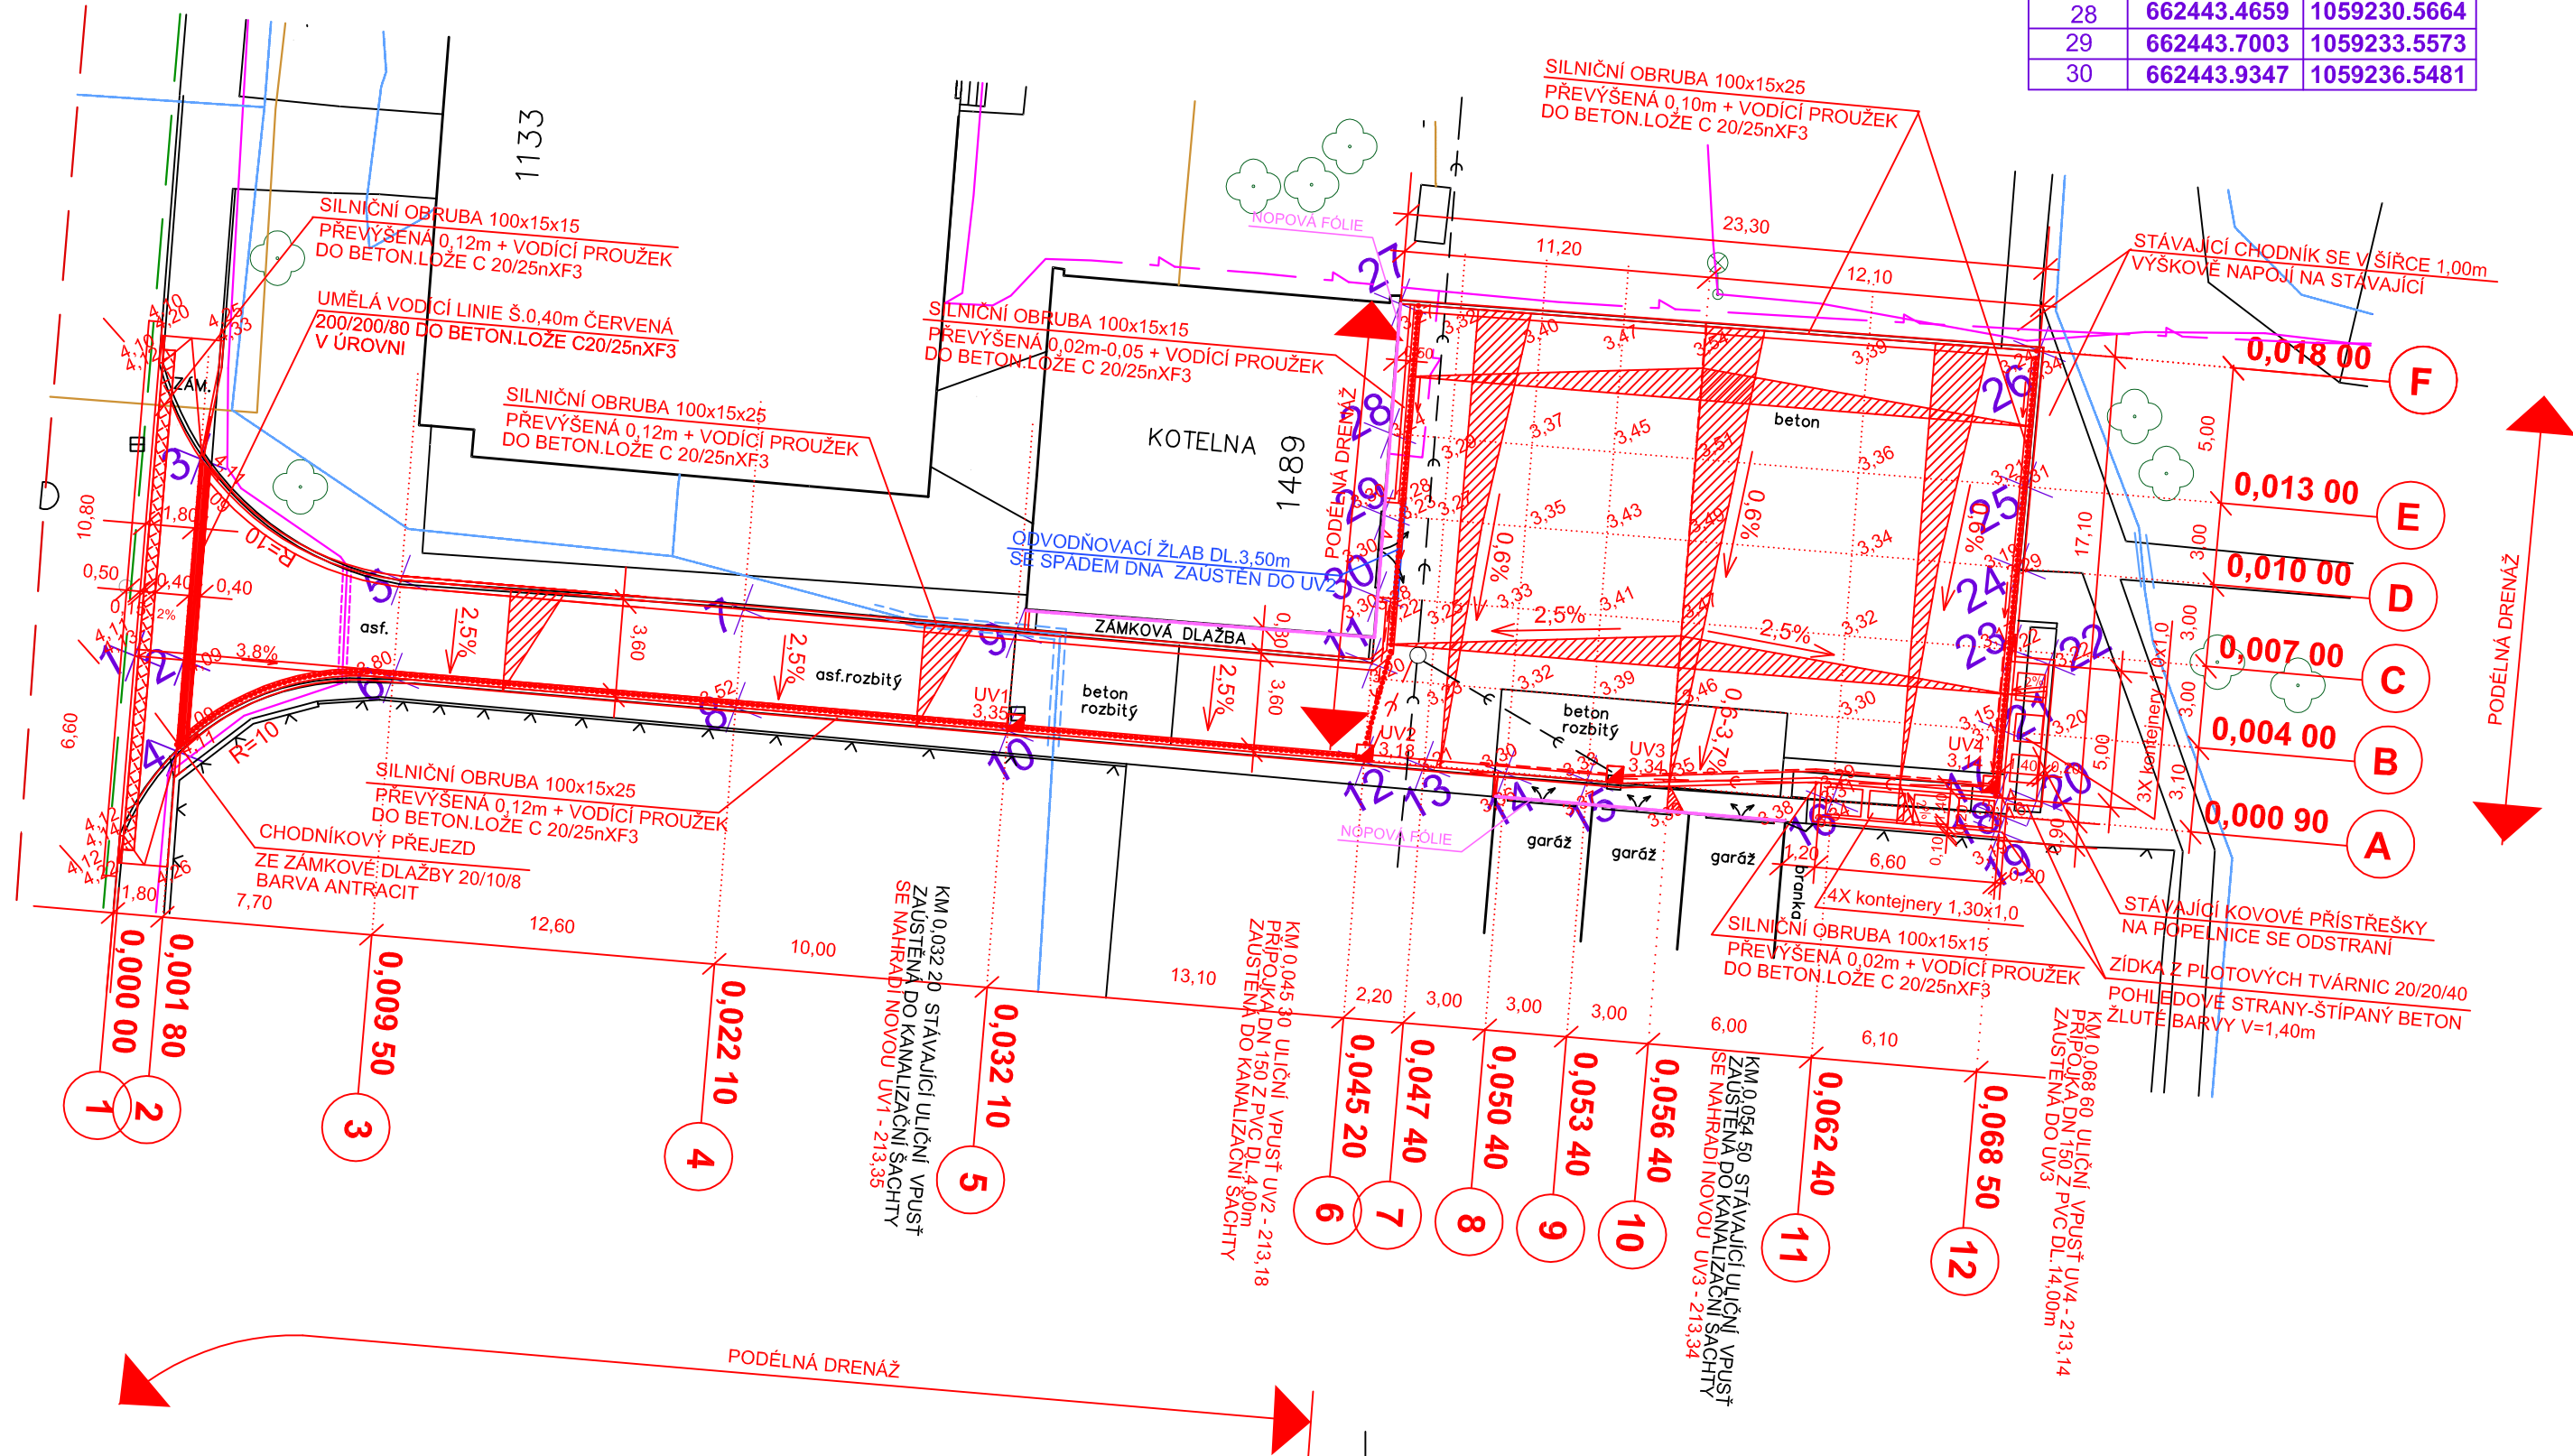

Tabulka souřadnic vytyčovacích bodů

ČÍSLO BODU	SOUŘADNICE Y	SOUŘADNICE X
20	662419.7879	1059244.0155
21	662420.9587	1059241.4874
22	662419.3276	1059239.0341
23	662420.6843	1059238.4999
24	662420.4099	1059235.5124
25	662420.1355	1059232.5253
26	662419.6808	1059227.5517
27	662443.0707	1059225.8218
28	662443.4659	1059230.5664
29	662443.7003	1059233.5573
30	662443.9347	1059236.5481

Tabulka souřadnic vytyčovacích bodů

ČÍSLO BODU	SOUŘADNICE Y	SOUŘADNICE X
1	662489.4415	1059238.7228
2	662487.6480	1059238.8765
3	662487.0376	1059231.5006
4	662487.9235	1059242.2047
5	662479.6995	1059235.9431
6	662479.9936	1059239.5311
7	662467.1454	1059237.0192
8	662467.4391	1059240.6072
9	662457.1819	1059237.8732
10	662457.4756	1059241.4612
11	662444.1284	1059238.9972
12	662444.4161	1059242.5806
13	662442.2241	1059242.7687
14	662439.2351	1059243.0253
15	662436.2460	1059243.2818
16	662427.2783	1059244.0452
17	662421.1770	1059243.8648
18	662421.1031	1059244.5729
19	662421.1503	1059245.1717

LEGENDA POVRCHŮ:


- ASFALTOVÝ BETON PRO OBRUSNÉ VRSTVY ACO 11+
- CHODNÍK ZÁMKOVÁ DLAŽBA PŘÍRODNÍ 200X100X60
- ZÁMKOVÁ DLAŽBA PŘÍRODNÍ 200X100X60mm
BEZ ZKOSENÝCH HRANÍ - PLOCHA PRO KONTEJNERY
- CHODNÍK ZÁMKOVÁ DLAŽBA PŘÍRODNÍ 200X100X80
- TERÉNNÍ ÚPRAVY + ZELEŇ
- SNÍŽENÁ OBRUBA NA 0,02m
- ULIČNÍ VPUST

LEGENDA INŽENÝRSKÝCH SÍTÍ:

- PLYNOVOD
- TELEFON, KABEL
- TELEFON, KABEL ULOŽEN V CHRÁNIČCE
- KABEL VEŘ.OSVĚTLENÍ
- KABEL V.O. ULOŽEN DO CHRÁNIČKY
- VODOVOD
- KANALIZACE STÁVAJÍCÍ

PODZEMNÍ VEDENÍ JSOU ZAKRESLENA INFORMATIVNĚ. VRCHNÍ VEDENÍ JSOU ZŘETELNÁ V TERÉNU. PŘED ZAHÁJENÍM STAVEBNÍCH PRACÍ JE NUTNO POŽÁDAT O PODROBNÉ VYTYČENÍ.

VÝŠKOVÝ SYSTÉM: BpV SOUŘADNICOVÝ SYSTÉM: JTSK

HL.INŽ.PROJEKTU	ZODP.PROJEKTANT	VYPRACOVAL	KONTROLOVAL	<div><div><div><div><div><div></div><div>M.I.S.</div></div></div><div>sídlo: Škrupova 719, 500 02 Hradec Králové projekce: Husova 1697, 530 03 Pardubice</div></div></div></div>	
Ing. Kučera M. <i>Kučera M.</i>	Ing. Kučera M. <i>Kučera M.</i>	Sýkorová M. <i>Sýkorová</i>	Ing. Kučera M. <i>Kučera M.</i>		
MĚSTO : PŘELOUČ		KRAJ : PARDUBICKÝ		FORMÁT	3x44
INVESTOR : MĚSTO PŘELOUČ				DATUM	07/2014
AKCE : <div>PARKOVIŠTĚ U ČP. 1489, PŘELOUČ</div> <div>DOKUMENTACE PRO STAVEBNÍ POVOLENÍ A PROVÁDĚNÍ STAVBY</div>				ÚČEL	DSP+PDPS
				Č.ZAKÁZKY:	PARÉ :
				14/005	
				Č. ARCHIVNÍ :	
PŘÍLOHA : <div>GEODETICKÝ KOORDINAČNÍ VÝKRES</div>				0	
				MĚŘITKO :	Č.PŘÍLOHY :
				1:250	B.3