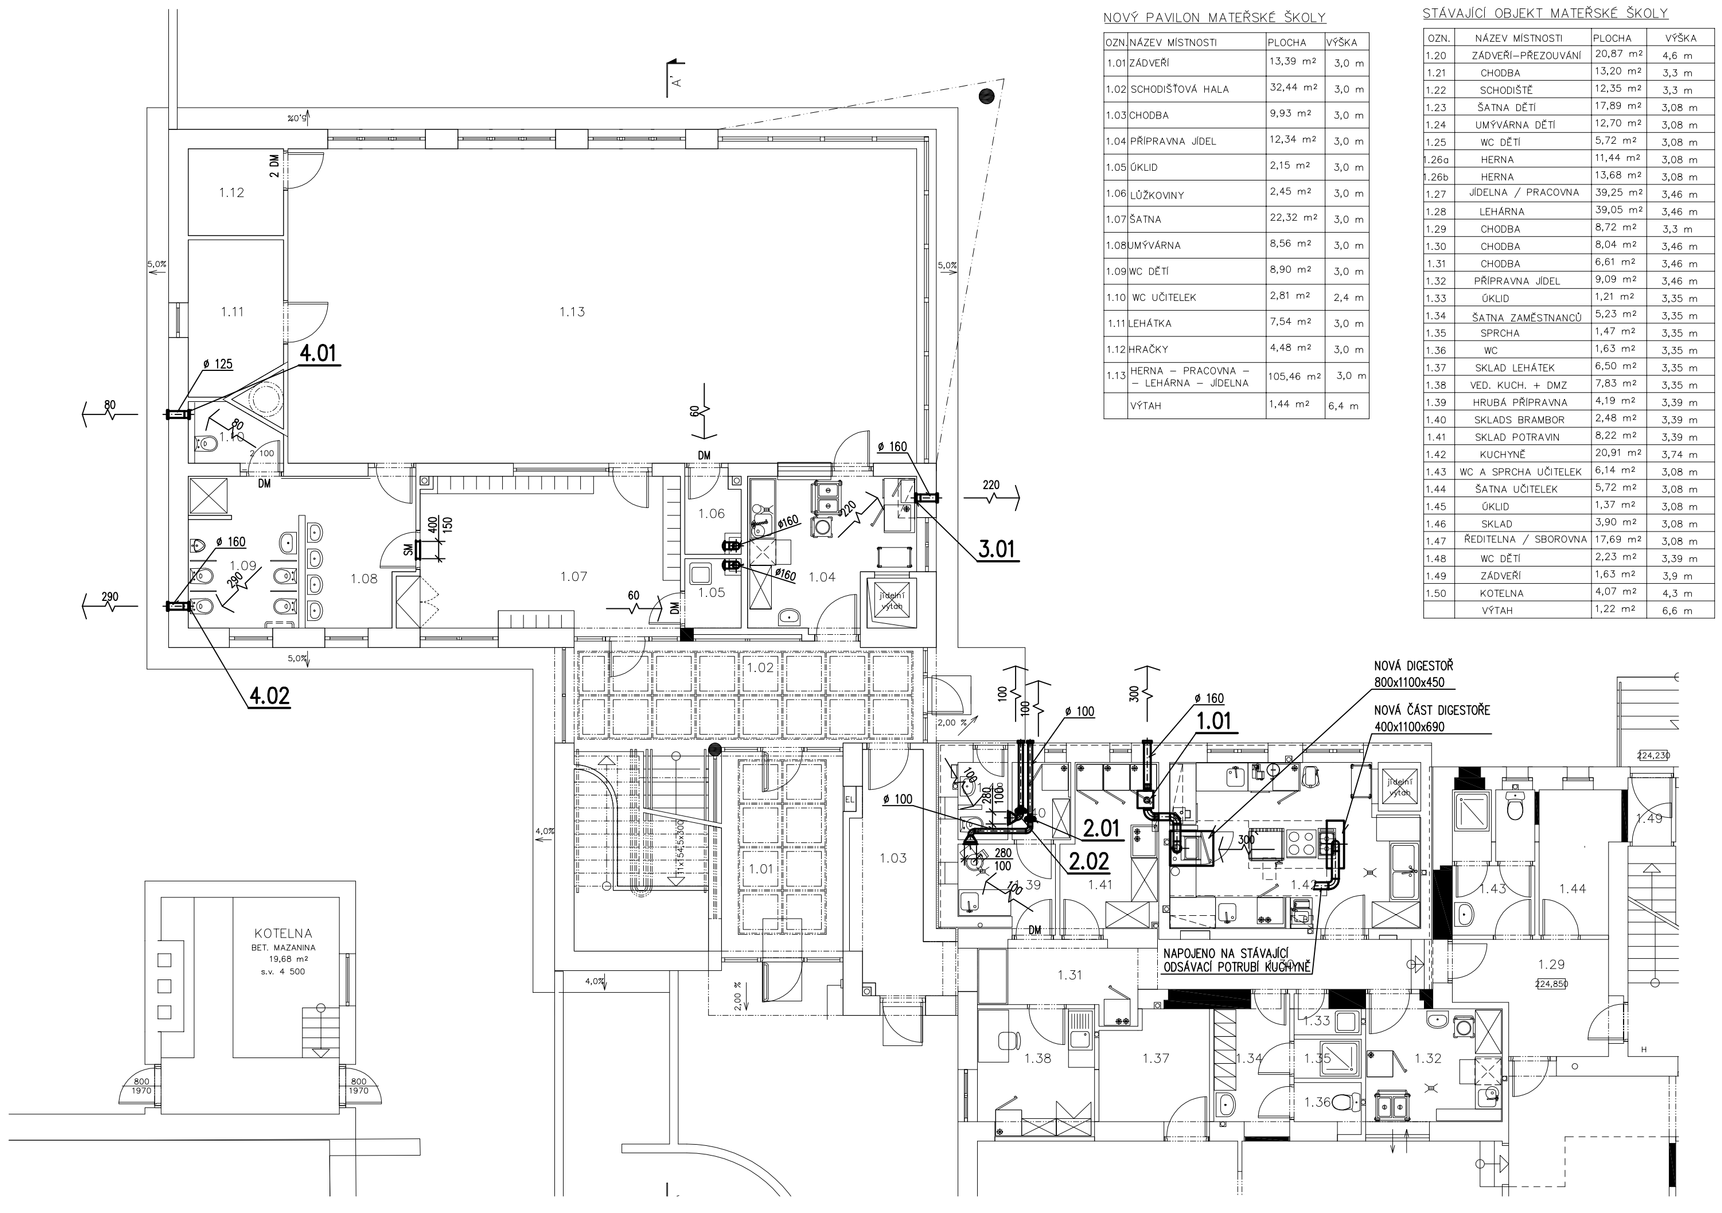

NOVÝ PAVILON MATEŘSKÉ ŠKOLY

OZN	NÁZEV MÍSTNOSTI	PLOCHA	VÝŠKA
1.01	ZÁDVEŘÍ	13,39 m2	3,0 m
1.02	SCHODIŠŤOVÁ HALA	32,44 m2	3,0 m
1.03	CHODBA	9,93 m2	3,0 m
1.04	PŘÍPRAVNA JÍDEL	12,34 m2	3,0 m
1.05	ÚKLID	2,15 m2	3,0 m
1.06	LŮŽKOVINY	2,45 m2	3,0 m
1.07	ŠATNA	22,32 m2	3,0 m
1.08	UMÝVÁRNA	8,56 m2	3,0 m
1.09	WC DĚTI	8,90 m2	3,0 m
1.10	WC UČITELEK	2,81 m2	2,4 m
1.11	LEHÁTKA	7,54 m2	3,0 m
1.12	HRAČKY	4,48 m2	3,0 m
1.13	HERNA – PRACOVNA – – LEHÁRNA – JÍDELNA	105,46 m2	3,0 m
	VÝTAH	1,44 m2	6,4 m

STÁVAJÍCÍ OBJEKT MATEŘSKÉ ŠKOLY

OZN.	NÁZEV MÍSTNOSTI	PLOCHA	VÝŠKA
1.20	ZÁDVEŘÍ–PŘEZOUVÁNÍ	20,87 m2	4,6 m
1.21	CHODBA	13,20 m2	3,3 m
1.22	SCHODIŠTĚ	12,35 m2	3,3 m
1.23	ŠATNA DĚTI	17,89 m2	3,08 m
1.24	UMÝVÁRNA DĚTI	12,70 m2	3,08 m
1.25	WC DĚTI	5,72 m2	3,08 m
1.26a	HERNA	11,44 m2	3,08 m
1.26b	HERNA	13,68 m2	3,08 m
1.27	JÍDELNA / PRACOVNA	39,25 m2	3,46 m
1.28	LEHÁRNA	39,05 m2	3,46 m
1.29	CHODBA	8,72 m2	3,3 m
1.30	CHODBA	8,04 m2	3,46 m
1.31	CHODBA	6,61 m2	3,46 m
1.32	PŘÍPRAVNA JÍDEL	9,09 m2	3,46 m
1.33	ÚKLID	1,21 m2	3,35 m
1.34	ŠATNA ZAMĚSTNANCŮ	5,23 m2	3,35 m
1.35	SPRCHA	1,47 m2	3,35 m
1.36	WC	1,63 m2	3,35 m
1.37	SKLAD LEHÁTEK	6,50 m2	3,35 m
1.38	VED. KUCH. + DMZ	7,83 m2	3,35 m
1.39	HRUBÁ PŘÍPRAVNA	4,19 m2	3,39 m
1.40	SKLADS BRAMBOR	2,48 m2	3,39 m
1.41	SKLAD POTRAVIN	8,22 m2	3,39 m
1.42	KUCHYNĚ	20,91 m2	3,74 m
1.43	WC A SPRCHA UČITELEK	6,14 m2	3,08 m
1.44	ŠATNA UČITELEK	5,72 m2	3,08 m
1.45	ÚKLID	1,37 m2	3,08 m
1.46	SKLAD	3,90 m2	3,08 m
1.47	ŘEDITELNA / SBOROVNA	17,69 m2	3,08 m
1.48	WC DĚTI	2,23 m2	3,39 m
1.49	ZÁDVEŘÍ	1,63 m2	3,9 m
1.50	KOTELNA	4,07 m2	4,3 m
	VÝTAH	1,22 m2	6,6 m

POZNÁMKA

2400 / M ø 355 — MNOŽSTVÍ VYFUKOVANÉHO VZDUCHU V m3/h
ROZMĚR DISTR. PRVKU, PŘÍP. VENTILÁTORU

2400 / M ø 355 — MNOŽSTVÍ ODSÁVANÉHO VZDUCHU V m3/h
ROZMĚR DISTR. PRVKU, PŘÍP. VENTILÁTORU

SM — STĚNOVÁ MŘÍŽKA OBOUSTRANNÁ, OSAZENÁ V OSE DVEŘÍ 2200 MM NAD PODLAHOU, MŘÍŽKA JE OSAZENA DO OCELOVÉHO RÁMEČKU, KTERÝ JE SOUČÁSTÍ DODÁVKY MŘÍŽKY

DM — DVEŘNÍ MŘÍŽKA OBOUSTRANNÁ OSAZENÁ V OSE DVEŘÍ 100 MM NAD PODLAHOU, ŠÍŘKA MŘÍŽKY 455 MM, VÝŠKA MŘÍŽKY 90 MM

2DM — 2x OBOUSTRANNÁ DVEŘNÍ PLASTOVÁ MŘÍŽKA OSAZENÁ VE SPODNÍ ČÁSTI DVEŘÍ A V HORNÍ ČÁSTI DVEŘÍ
ŠÍŘKA MŘÍŽKY 455 MM, VÝŠKA MŘÍŽKY 90 MM

MAXIMÁLNÍ ROZTEČ ZÁVĚSŮ 3 M

SH 2500 — VZDÁLENOST SPODNÍ HRANY VZDUCHOTECHNICKÉHO ZAŘÍZENÍ OD ČISTÉ PODLAHY

OS 2500 — VZDÁLENOST OSY VZDUCHOTECHNICKÉHO ZAŘÍZENÍ OD ČISTÉ PODLAHY

PROJEKTANT	VYPRACOVAL	KONTROLOVAL	Jiří SVOBODA projekce vzduchotechnických zařízení ČKAIT 0700995 Jezbořice čp. 88, 530 02 Pardubice e-mail: svoboda.66@seznam.cz	
Jiří Svoboda	Jiří Svoboda	Jiří Svoboda		
INVESTOR: Město Přelouč, Československé armády 1665, 535 33 Přelouč IČ: 00274101; DIČ: CZ00274101			FORMÁT	3 A4
			DATUM	07/2015
MÍSTO STAVBY: MŠ Za Fontánou č.p. 935, 535 33 Přelouč			ÚČEL	DPS
DOSTAVBA MATEŘSKÉ ŠKOLY ZA FONTÁNOU V PŘELOUČI			MĚŘÍTKO	1:100
			Č.ZAKÁZKY	083/07/2015
D.1.4.c – ZAŘÍZENÍ VZDUCHOTECHNIKY			ZMĚNA	
PŮDORYS 1.NP			ČÍSLO KOPIE	ČÍSLO VÝKRESU D.1.4.c–02