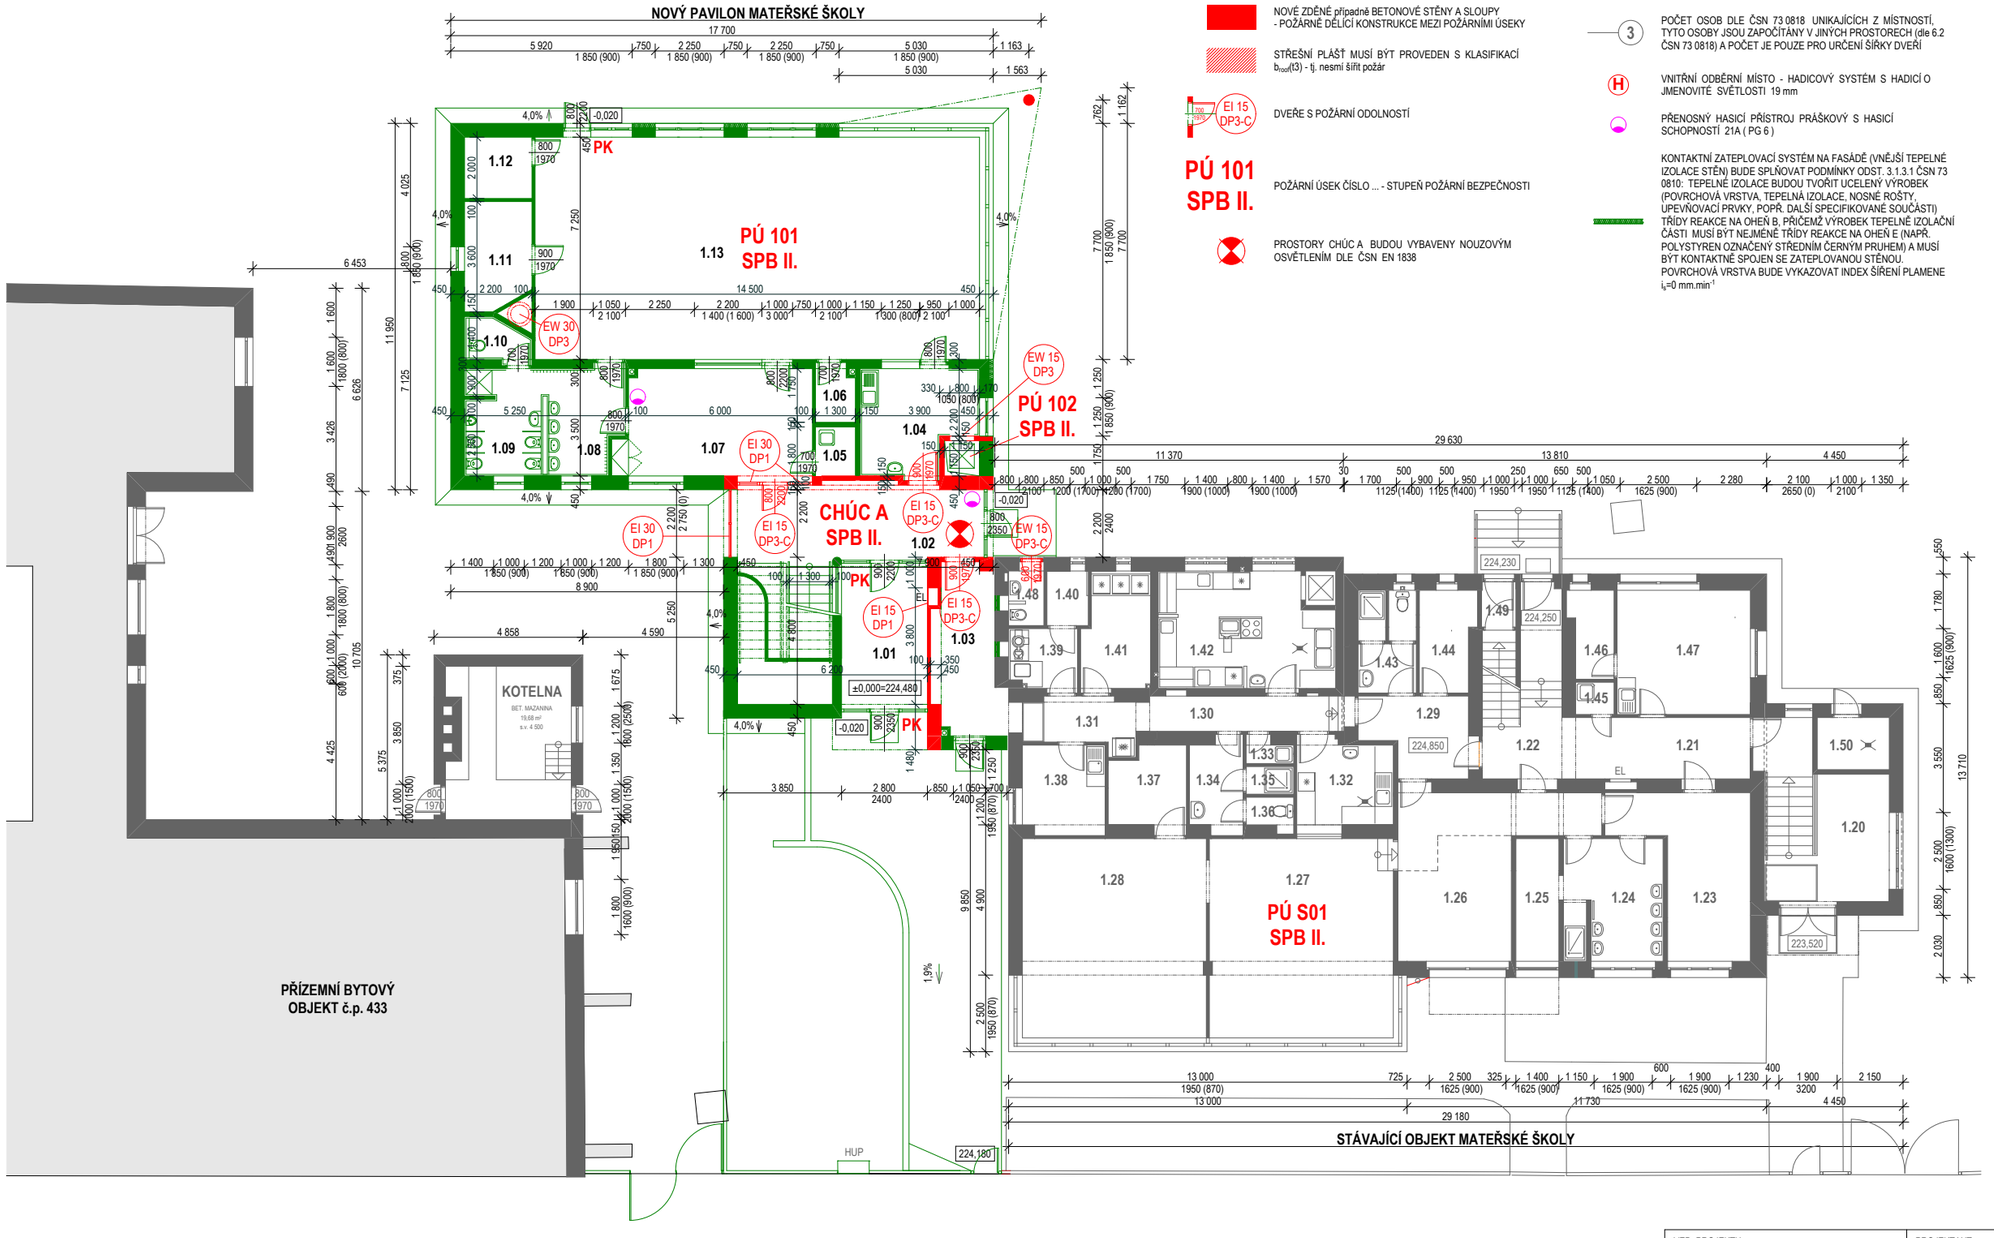

LEGENDA

- STÁVAJÍCÍ KONSTRUKCE
- NOVÉ ZDĚNÉ případně BETONOVÉ STĚNY A SLOUPY
- NOVÉ ZDĚNÉ případně BETONOVÉ STĚNY A SLOUPY - POŽÁRNĚ DĚLÍCÍ KONSTRUKCE MEZI POŽÁRNÍMI ÚSEKY
- STŘEŠNÍ PLÁŠŤ MUSÍ BÝT PROVEDEN S KLASIFIKACÍ $B_{roof}(t3)$ - tj. nesmí šířit požár
- EI 15 DP3-C — DVEŘE S POŽÁRNÍ ODOLNOSTÍ
- PÚ 101 SPB II. — POŽÁRNÍ ÚSEK ČÍSLO ... - STUPEŇ POŽÁRNÍ BEZPEČNOSTI
- PROSTORY CHÚC A BUDOU VYBAVENY NOUZOVÝM OSVĚTLENÍM DLE ČSN EN 1838

PK — DVEŘE BUDOU OPATŘENY KOVÁNÍM S PANIKOVOU FUNKCÍ DLE PŘÍLOHY C ČSN 73 08 31 A PODLE ČSN EN 1125. TOTO KOVÁNÍ MUSÍ UMOŽNIT OTEVŘENÍ DVEŘÍ VE SMĚRU ÚNIKU JEDNÍM POHYBEM, VEDENÝM VODOROVNĚ VE SMĚRU ÚNIKU NEBO ŠIKMO SHORA DOLŮ, A TO SILOU MAX. 80 N.

186 — POČET OSOB DLE ČSN 73 0818 UNIKAJÍCÍCH Z MÍSTNOSTÍ, POŽÁRNÍCH ÚSEKŮ NEBO V CHRÁNĚNÝCH ÚNIKOVÝCH CESTÁCH

3 — POČET OSOB DLE ČSN 73 0818 UNIKAJÍCÍCH Z MÍSTNOSTÍ, TYTO OSOBY JSOU ZAPOČÍTÁNY V JINÝCH PROSTORECH (dle 6.2 ČSN 73 0818) A POČET JE POUZE PRO URČENÍ ŠÍŘKY DVEŘÍ

H — VNITŘNÍ ODBĚRNÍ MÍSTO - HADICOVÝ SYSTÉM S HADICÍ O JMENOVITÉ SVĚTLOSTI 19 mm

PŘENOSNÝ HASICÍ PŘÍSTROJ PRÁŠKOVÝ S HASICÍ SCHOPNOSTÍ 21A (PG 6)

KONTAKTNÍ ZATEPLOVACÍ SYSTÉM NA FASÁDĚ (VNĚJŠÍ TEPELNÉ IZOLACE STĚN) BUDE SPLŇOVAT PODMÍNKY ODST. 3.1.3.1 ČSN 73 0810: TEPELNÉ IZOLACE BUDOU TVOŘIT UCELENÝ VÝROBEK (POVRCHOVÁ VRSTVA, TEPELNÁ IZOLACE, NOSNÉ ROŠTY, UPEVŇOVACÍ PRVKY, POPŘ. DALŠÍ SPECIFIKOVANÉ SOUČÁSTI) TŘÍDY REAKCE NA OHEŇ B, PŘIČEMŽ VÝROBEK TEPELNĚ IZOLAČNÍ ČÁSTI MUSÍ BÝT NEJMÉNĚ TŘÍDY REAKCE NA OHEŇ E (NAPŘ. POLYSTYREN OZNAČENÝ STŘEDNÍM ČERNÝM PRUHEM) A MUSÍ BÝT KONTAKTNĚ SPOJEN SE ZATEPLOVANOU STĚNOU. POVRCHOVÁ VRSTVA BUDE VYKAZOVAT INDEX ŠÍŘENÍ PLAMENE i_s=0 mm.min^{-1}

NOVÝ PAVILON MATEŘSKÉ ŠKOLY

OZN.	NÁZEV MÍSTNOSTI	PLOCHA	VÝŠKA	PODLAHA
1.01	ZÁDVEŘÍ	13,39 m²	3,0 m	KER. DL.
1.02	SCHODIŠŤOVÁ HALA	32,44 m²	3,0 m	KER. DL.
1.03	CHODBA	11,46 m²	3,0 m	KER. DL.
1.04	PŘÍPRAVNA JÍDEL	12,34 m²	3,0 m	KER. DL.
1.05	ÚKLID	2,15 m²	3,0 m	KER. DL.
1.06	LŮŽKOVINY	2,47 m²	3,0 m	PVC
1.07	ŠATNA	22,41 m²	3,0 m	KER. DL.
1.08	UMÝVÁRNA	8,55 m²	3,0 m	KER. DL.
1.09	WC DĚTÍ	8,90 m²	3,0 m	KER. DL.
1.10	WC UČITELEK	2,81 m²	2,4 m	KER. DL.
1.11	LEHÁTKA	7,54 m²	3,0 m	PVC
1.12	HRAČKY	4,48 m²	3,0 m	PVC
1.13	HERNA - PRACOVNA - - LEHÁRNA - JÍDELNA	105,46 m²	3,0 m	PVC / VINYL
	VÝTAH	1,44 m²	6,4 m	

STÁVAJÍCÍ OBJEKT MATEŘSKÉ ŠKOLY

OZN.	NÁZEV MÍSTNOSTI	PLOCHA	VÝŠKA	PODLAHA
1.20	ZÁDVEŘÍ-PŘEZOUVÁNÍ	20,87 m²	4,6 m	KER. DL.
1.21	CHODBA	13,20 m²	3,3 m	KER. DL.
1.22	SCHODIŠTĚ	12,35 m²	3,3 m	TERACO
1.23	ŠATNA DĚTÍ	17,89 m²	3,08 m	KER. DL.
1.24	UMÝVÁRNA DĚTÍ	12,70 m²	3,08 m	KER. DL.
1.25	WC DĚTÍ	5,72 m²	3,08 m	KER. DL.
1.26a	HERNA	11,44 m²	3,08 m	KER. DL.
1.26b	HERNA	13,68 m²	3,08 m	KOBEREC
1.27	JÍDELNA / PRACOVNA	39,25 m²	3,46 m	LAMINÁT
1.28	LEHÁRNA	39,05 m²	3,46 m	KOBEREC
1.29	CHODBA	8,72 m²	3,3 m	KER. DL.
1.30	CHODBA	8,04 m²	3,46 m	KER. DL.
1.31	CHODBA	6,61 m²	3,46 m	KER. DL.
1.32	PŘÍPRAVNA JÍDEL	9,09 m²	3,46 m	KER. DL.
1.33	ÚKLID	1,21 m²	3,35 m	KER. DL.
1.34	ŠATNA ZAMĚSTNANCŮ	5,23 m²	3,35 m	KER. DL.
1.35	SPRCHA	1,47 m²	3,35 m	KER. DL.
1.36	WC	1,63 m²	3,35 m	KER. DL.
1.37	SKLAD LEHÁTEK	6,50 m²	3,35 m	PVC
1.38	VED. KUCH. + DMZ	7,83 m²	3,35 m	PVC
1.39	HRUBÁ PŘÍPRAVNA	4,41 m²	3,39 m	KER. DL.
1.40	SKLADS BRAMBOR	2,48 m²	3,39 m	KER. DL.
1.41	SKLAD POTRAVIN	8,22 m²	3,39 m	PVC
1.42	KUCHYNĚ	20,91 m²	3,74 m	KER. DL.
1.43	WC A SPRCHA UČITELEK	6,14 m²	3,08 m	KER. DL.
1.44	ŠATNA UČITELEK	5,72 m²	3,08 m	PVC
1.45	ÚKLID	1,37 m²	3,08 m	KER. DL.
1.46	SKLAD	3,90 m²	3,08 m	PVC
1.47	ŘEDITELNA / SBOROVNA	17,69 m²	3,08 m	KOBEREC
1.48	WC DĚTÍ	2,23 m²	3,39 m	KER. DL.
1.49	ZÁDVEŘÍ	1,63 m²	3,9 m	KER. DL.
1.50	KOTELNA	4,07 m²	4,3 m	KER. DL.
	VÝTAH	1,22 m²	6,6 m	

PŮDORYS 1.NP 1:200 - POŽÁRNÍ OCHRANA

VED. PROJEKTU	PROJEKTANT	ARCHITEKTONICKÁ KANCELÁŘ ING. ARCH. PAVEL MALEŘ, CSC. PARDUBICE IČO: 13182196 DIČ: CZ5105150095 TEL. 466651480
ING.ARCH. PAVEL MALEŘ, CSc.	ING.ARCH. PETR MALEŘ	
INVESTOR	Město Přelouč	FORMÁT A4 / 2
MÍSTO STAVBY	Přelouč - MŠ Za Fontánou 935	DATUM 07.2015
DOSTAVBA MATEŘSKÉ ŠKOLY ZA FONTÁNOU V PŘELOUČI		STUPEŇ DUR + DSP
PŮDORYS 1.NP - POŽÁRNÍ OCHRANA		MĚŘÍTKO 1:200
		ČÍSLO VÝKRESU D.1.3.03