


RÉZ B-B

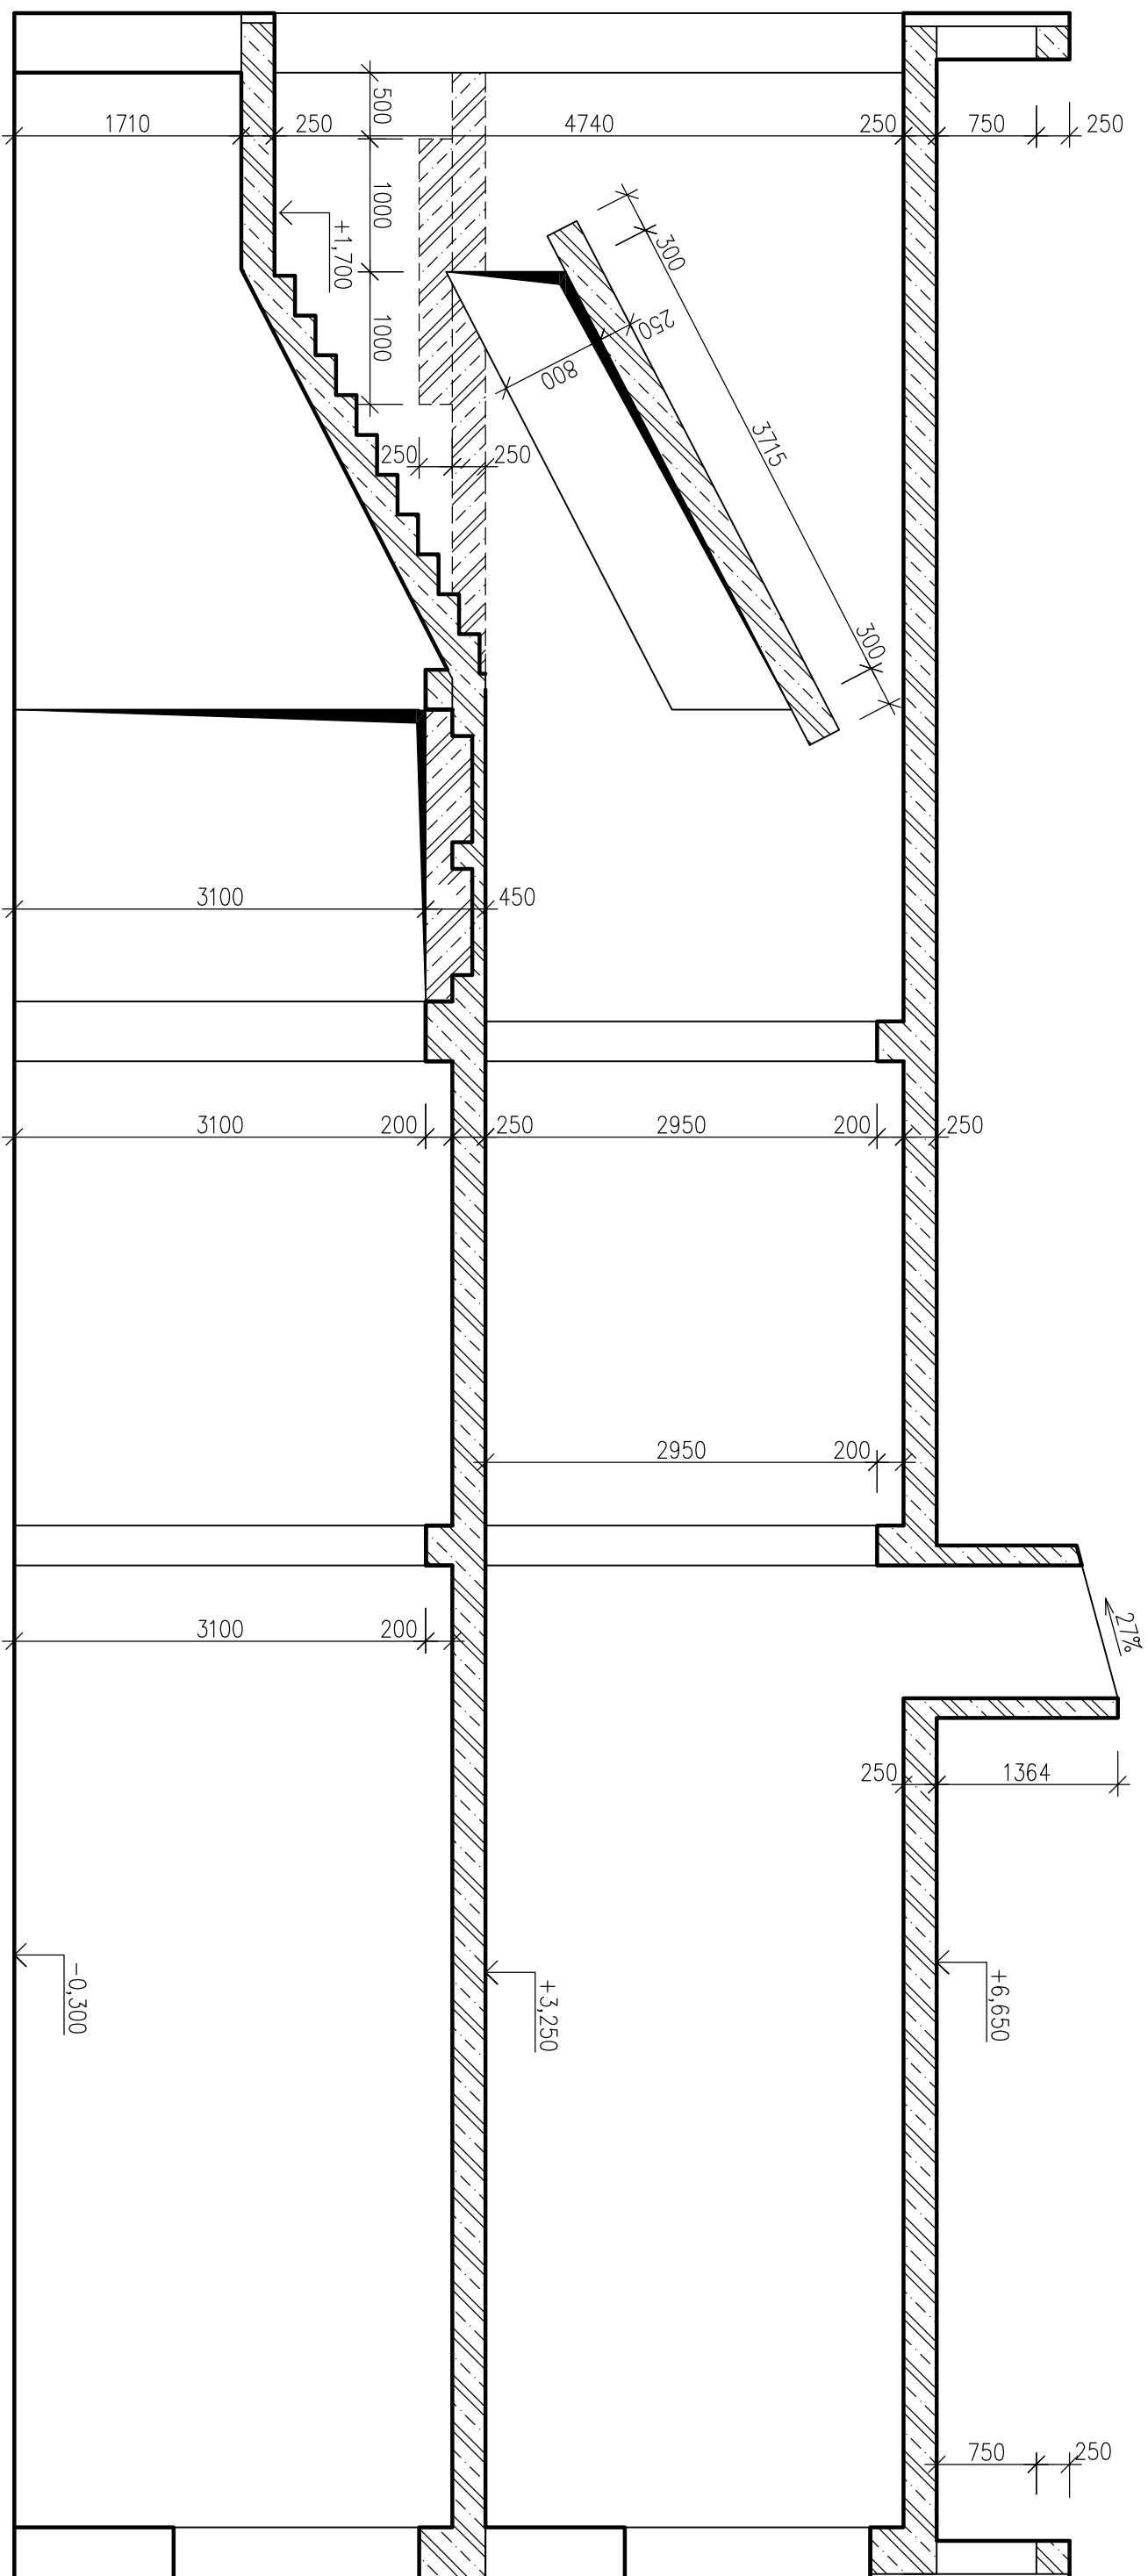

ŘEZ B-B

M 1:50

Č.v. D1.2.3/5

DOSTAVBA MŠ ZA FONTÁNOU V PŘELOUČI