




DOSTAVBA MATEŘSKÉ ŠKOLY ZA FONTÁNOU V PŘELOUČI

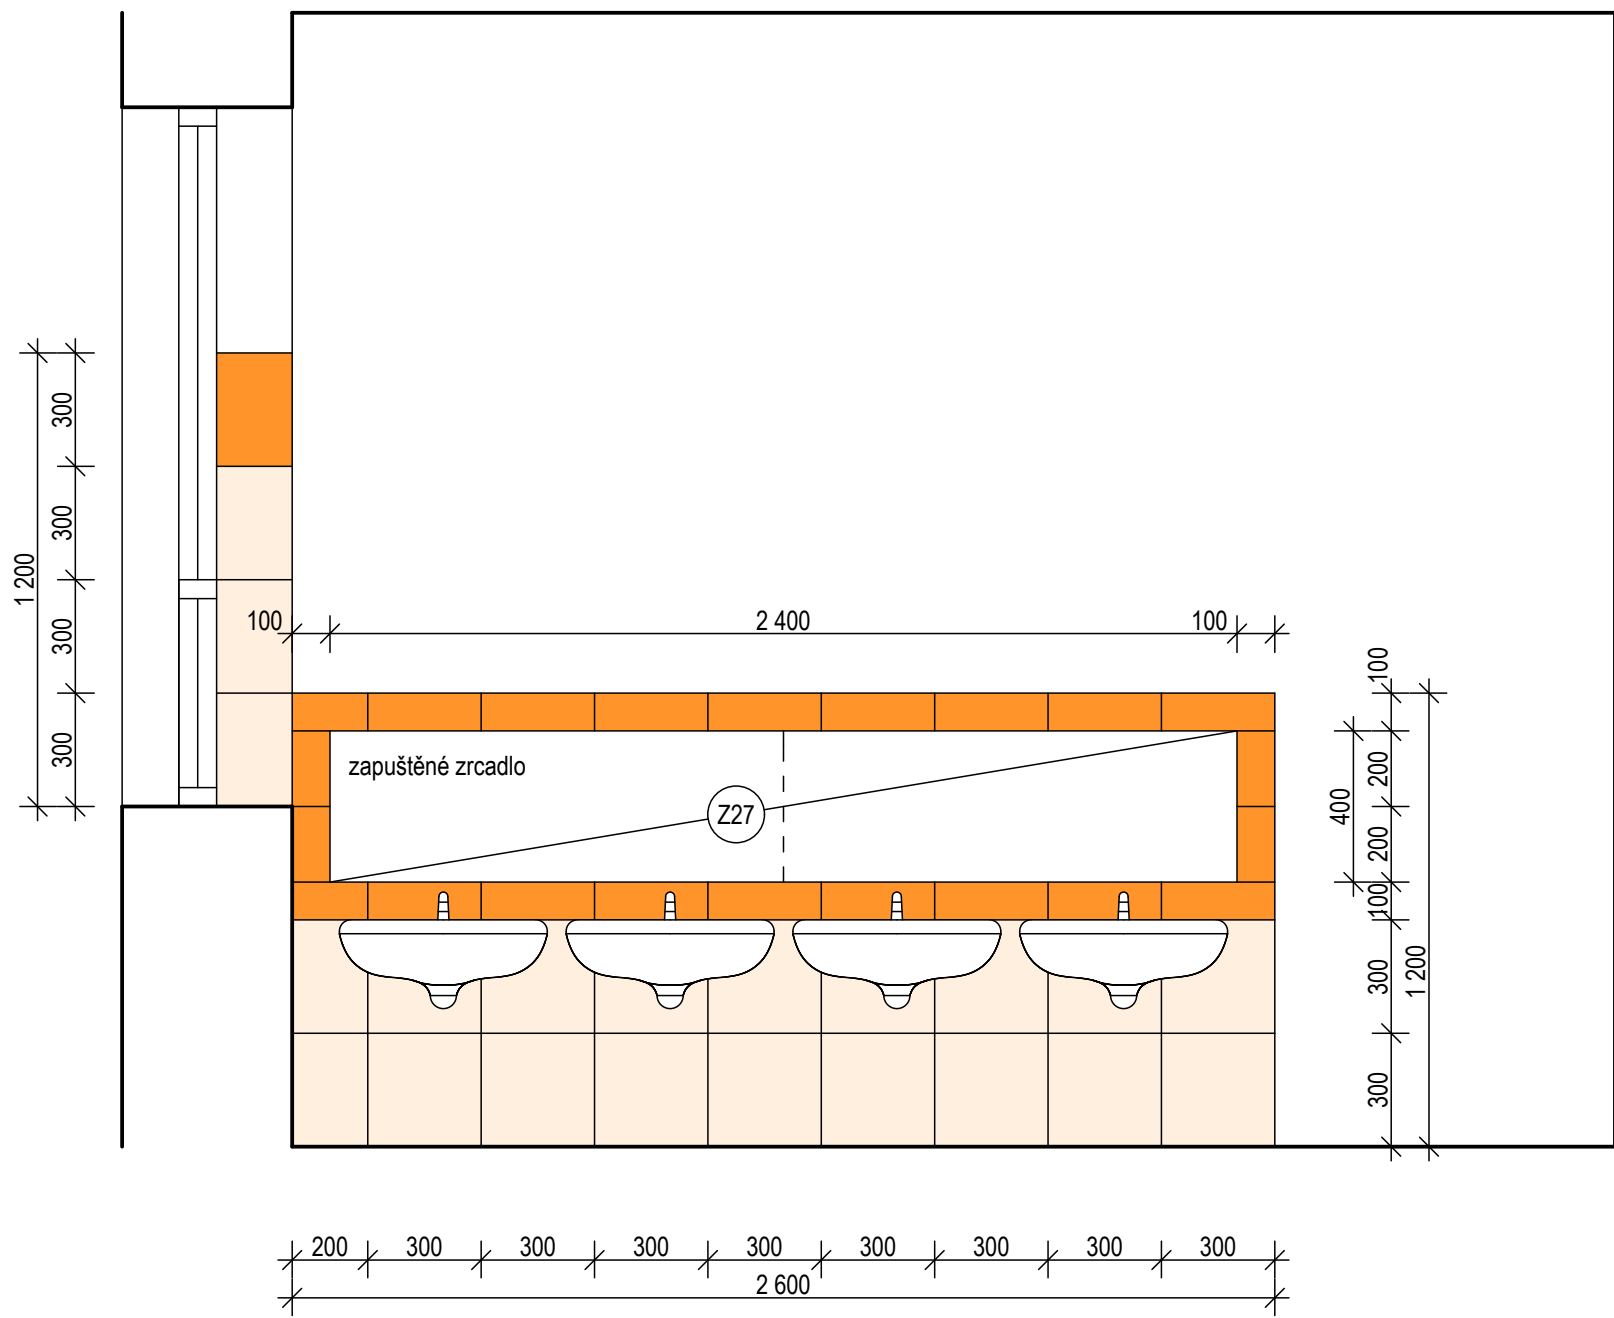


POHLED P1-P1 1:20

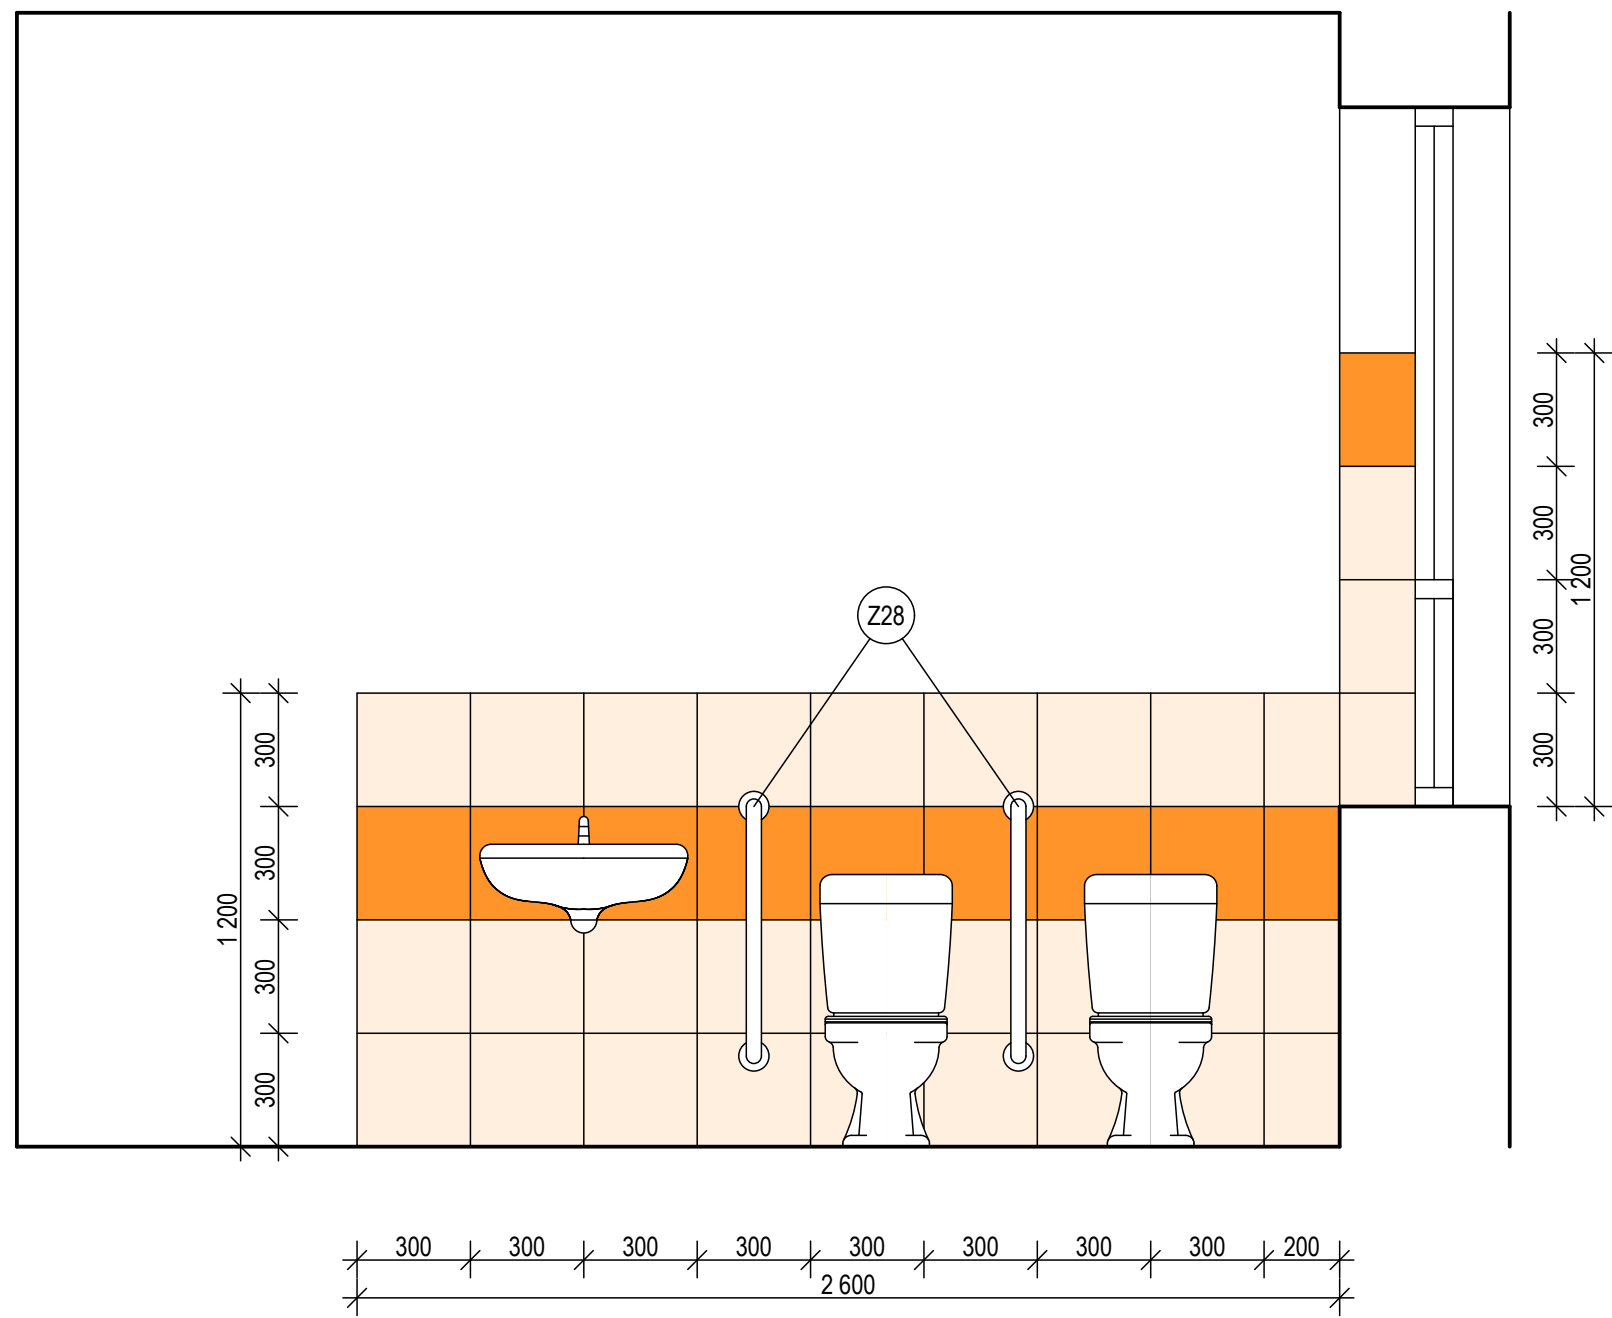


POHLED P2-P2 1:20

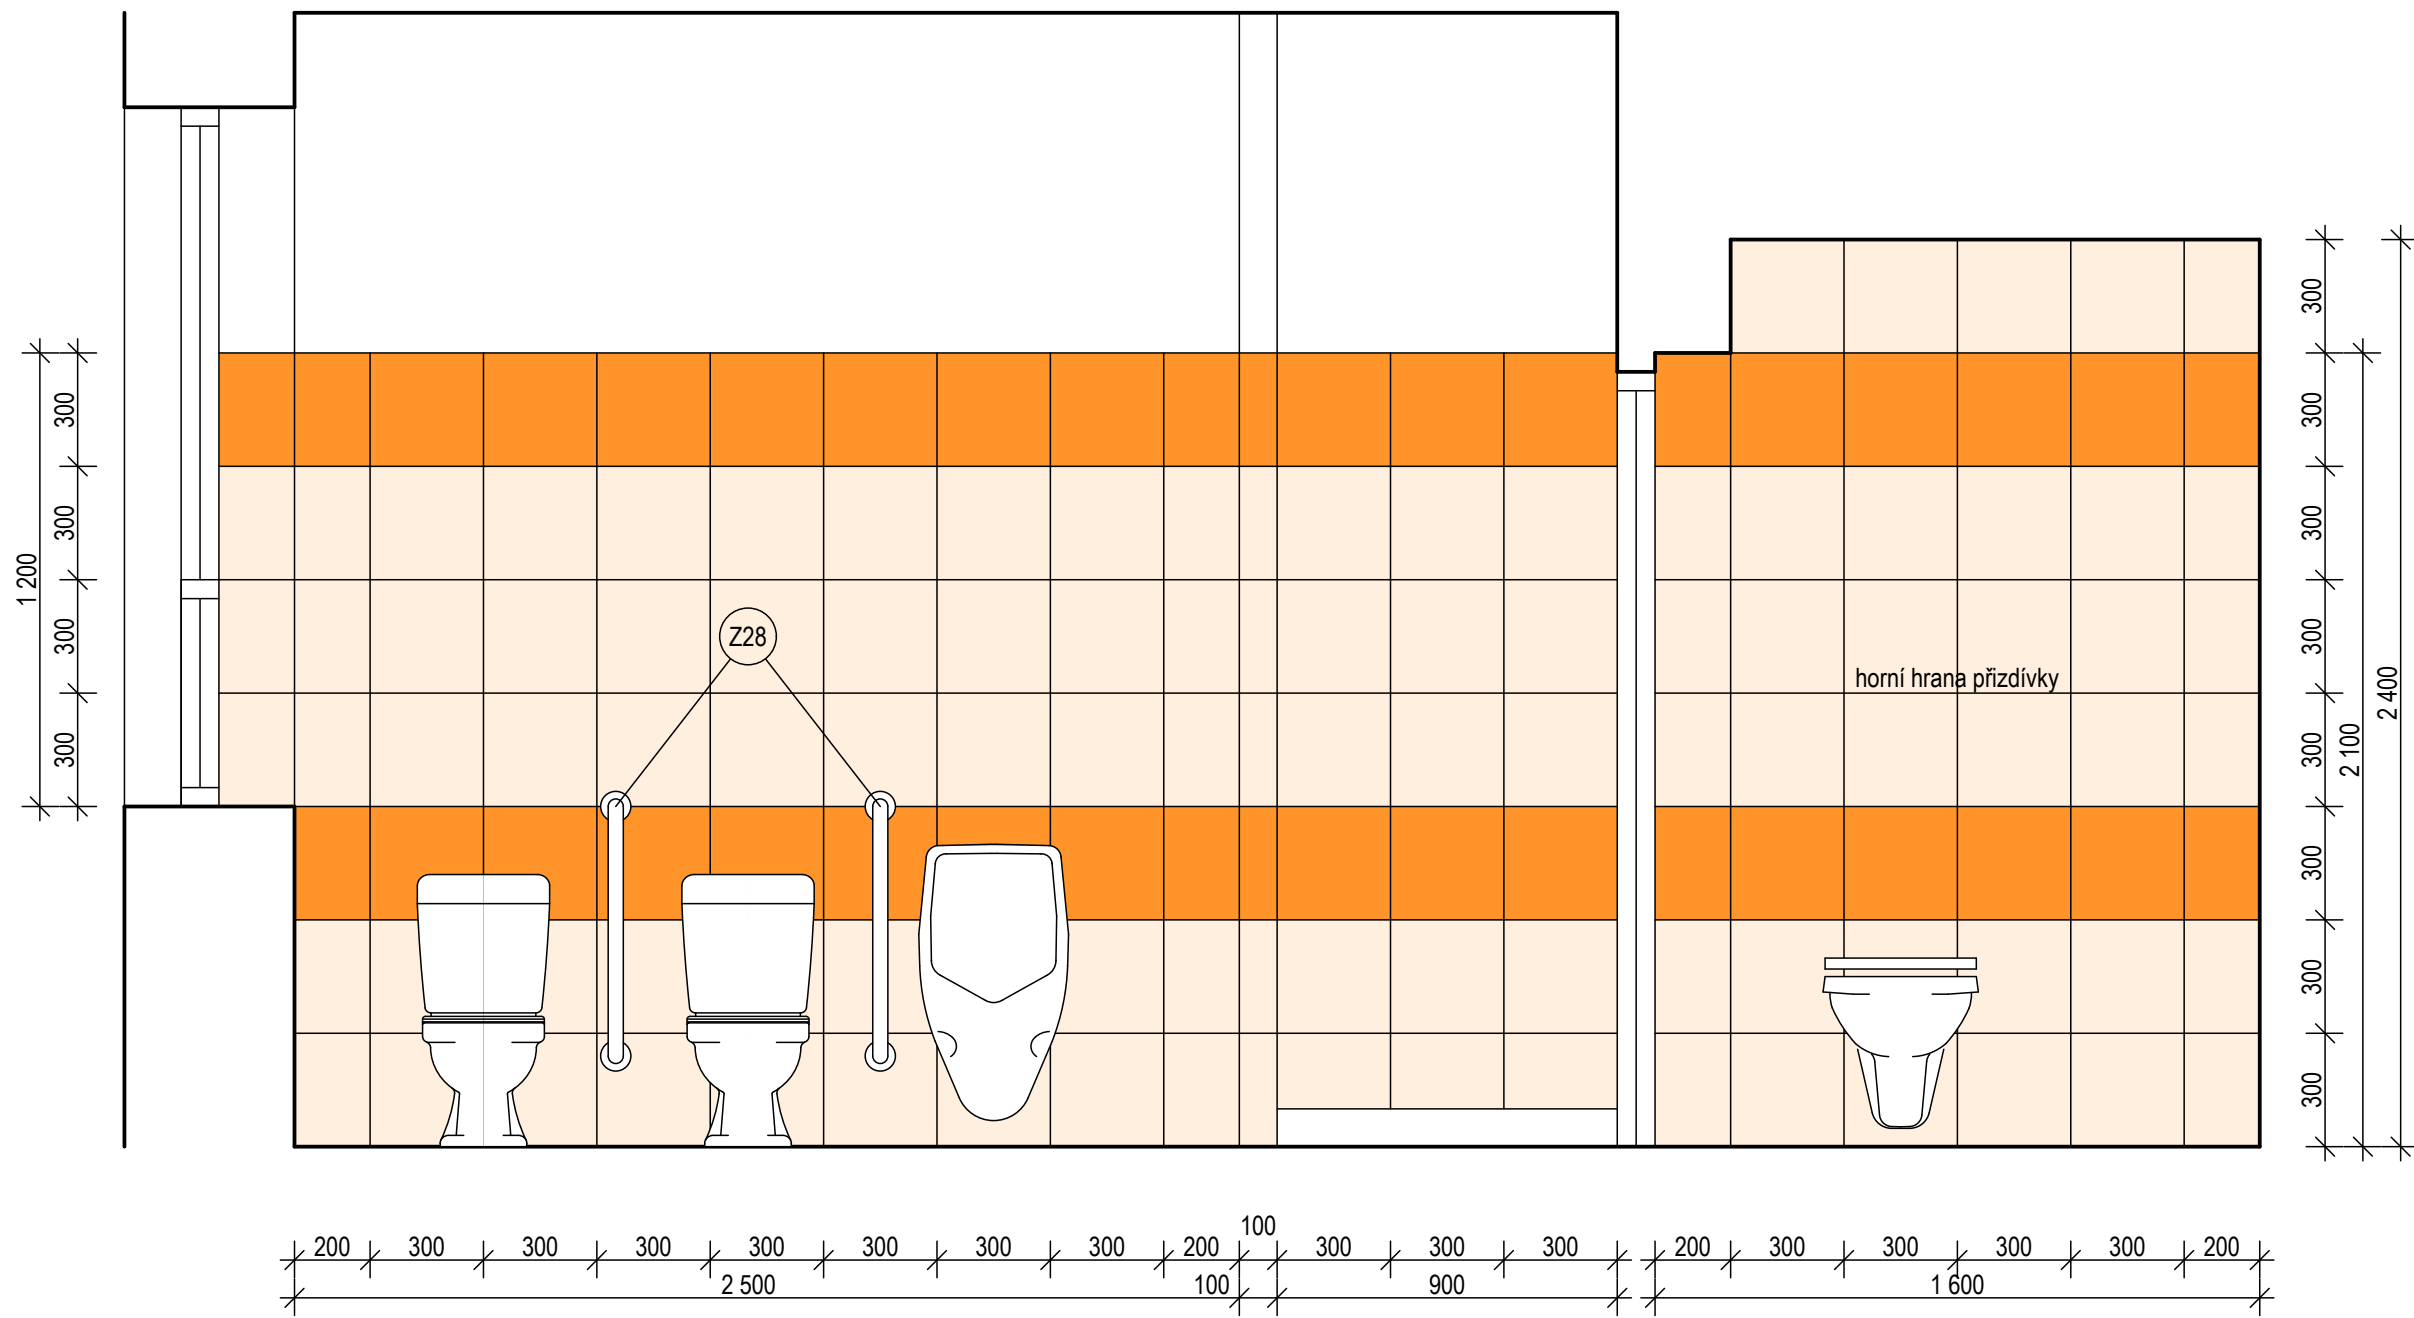


POHLED P5-P5 1:20

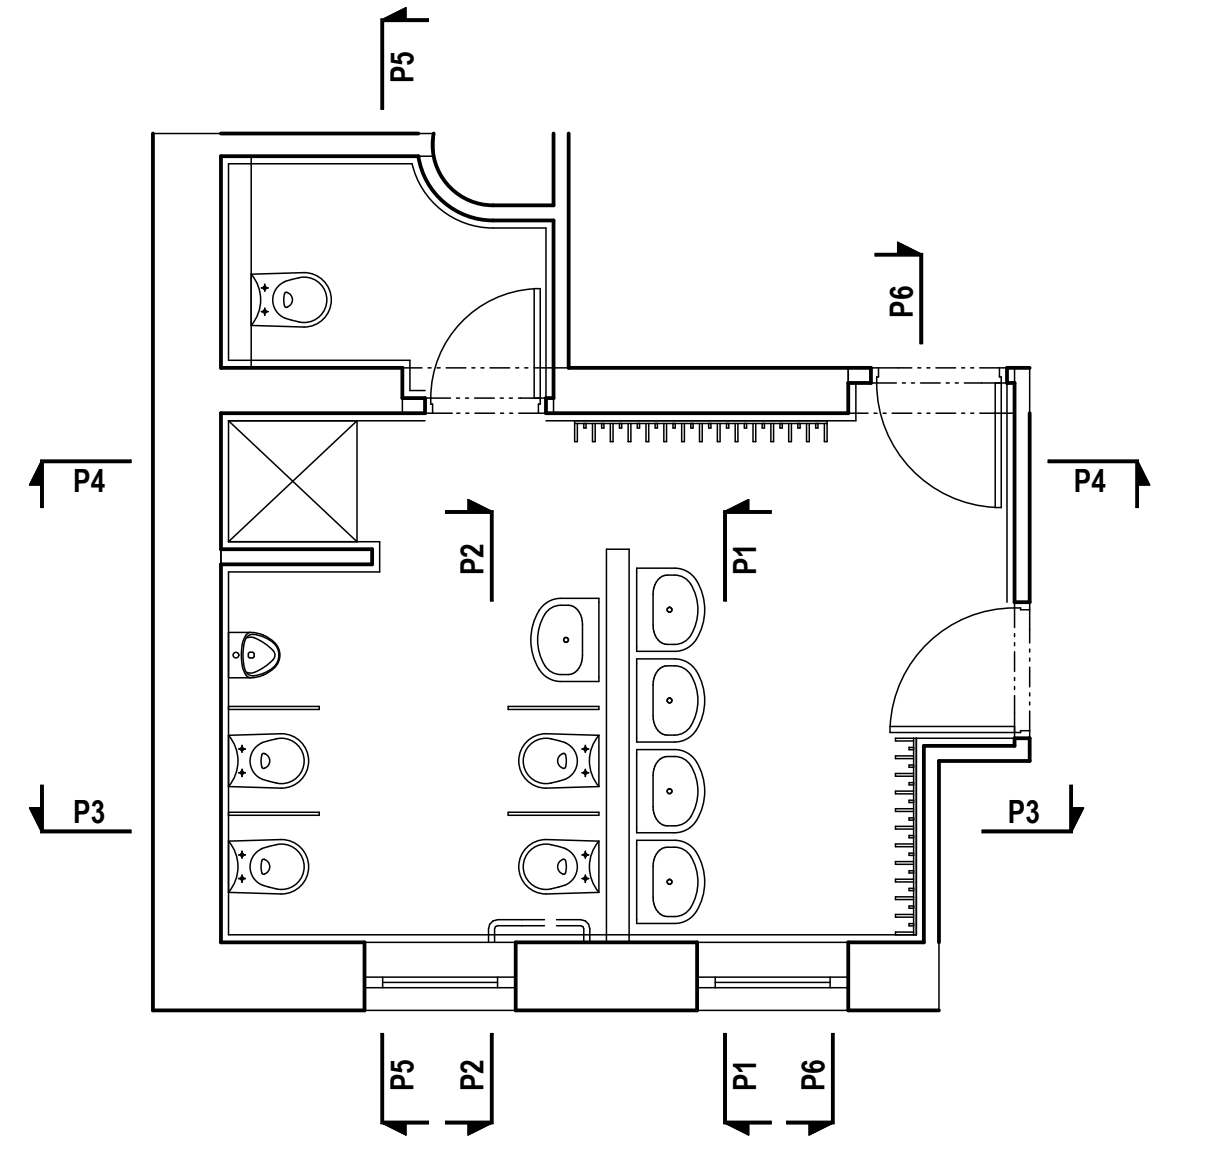


PŪDORYS 1:50

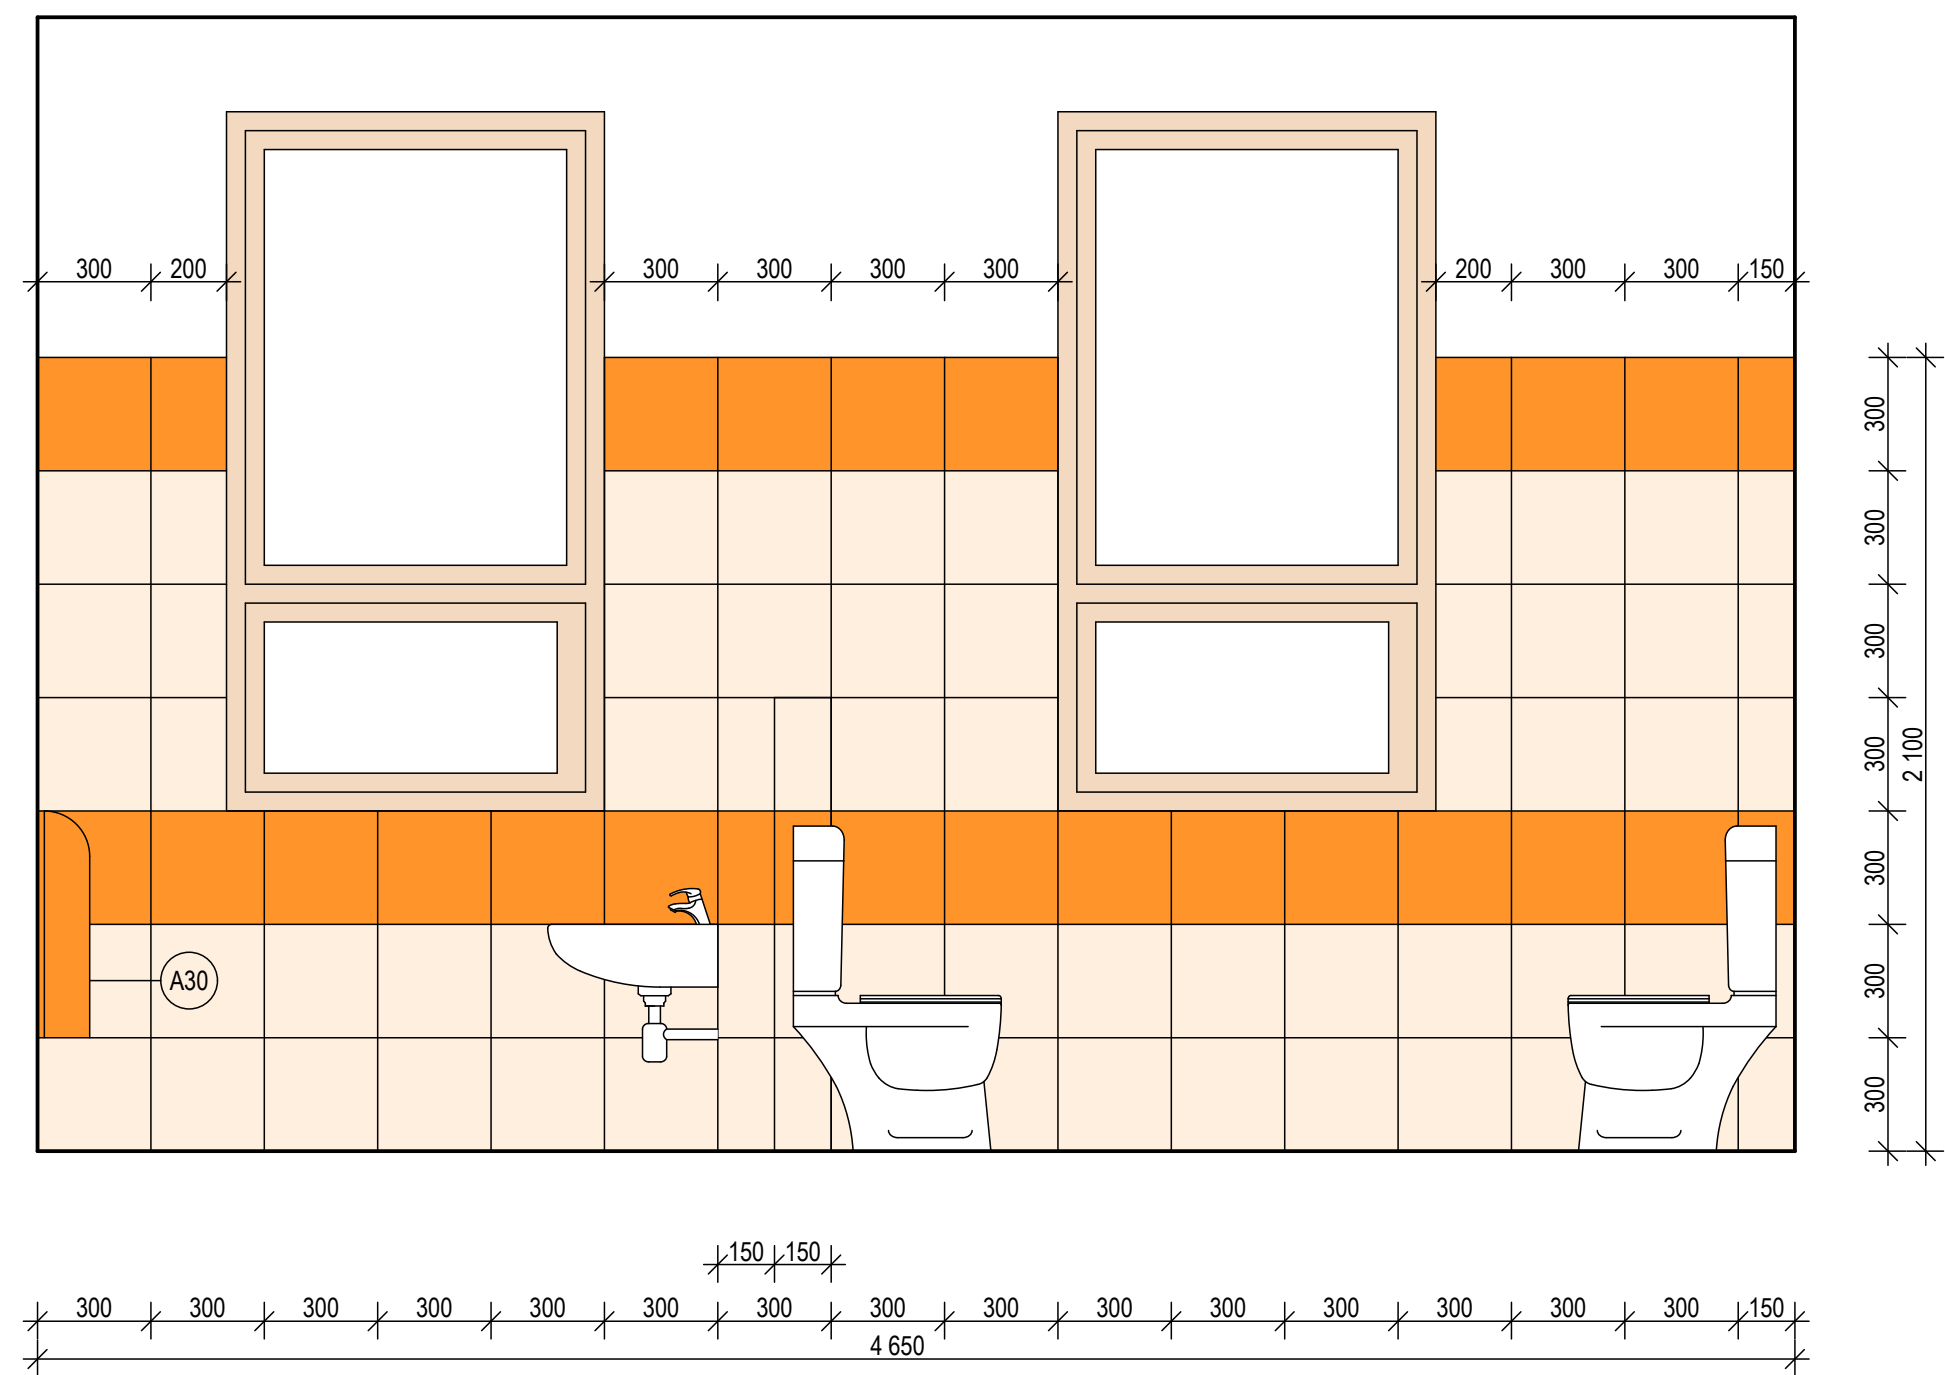

POHLED P3-P3 1:20

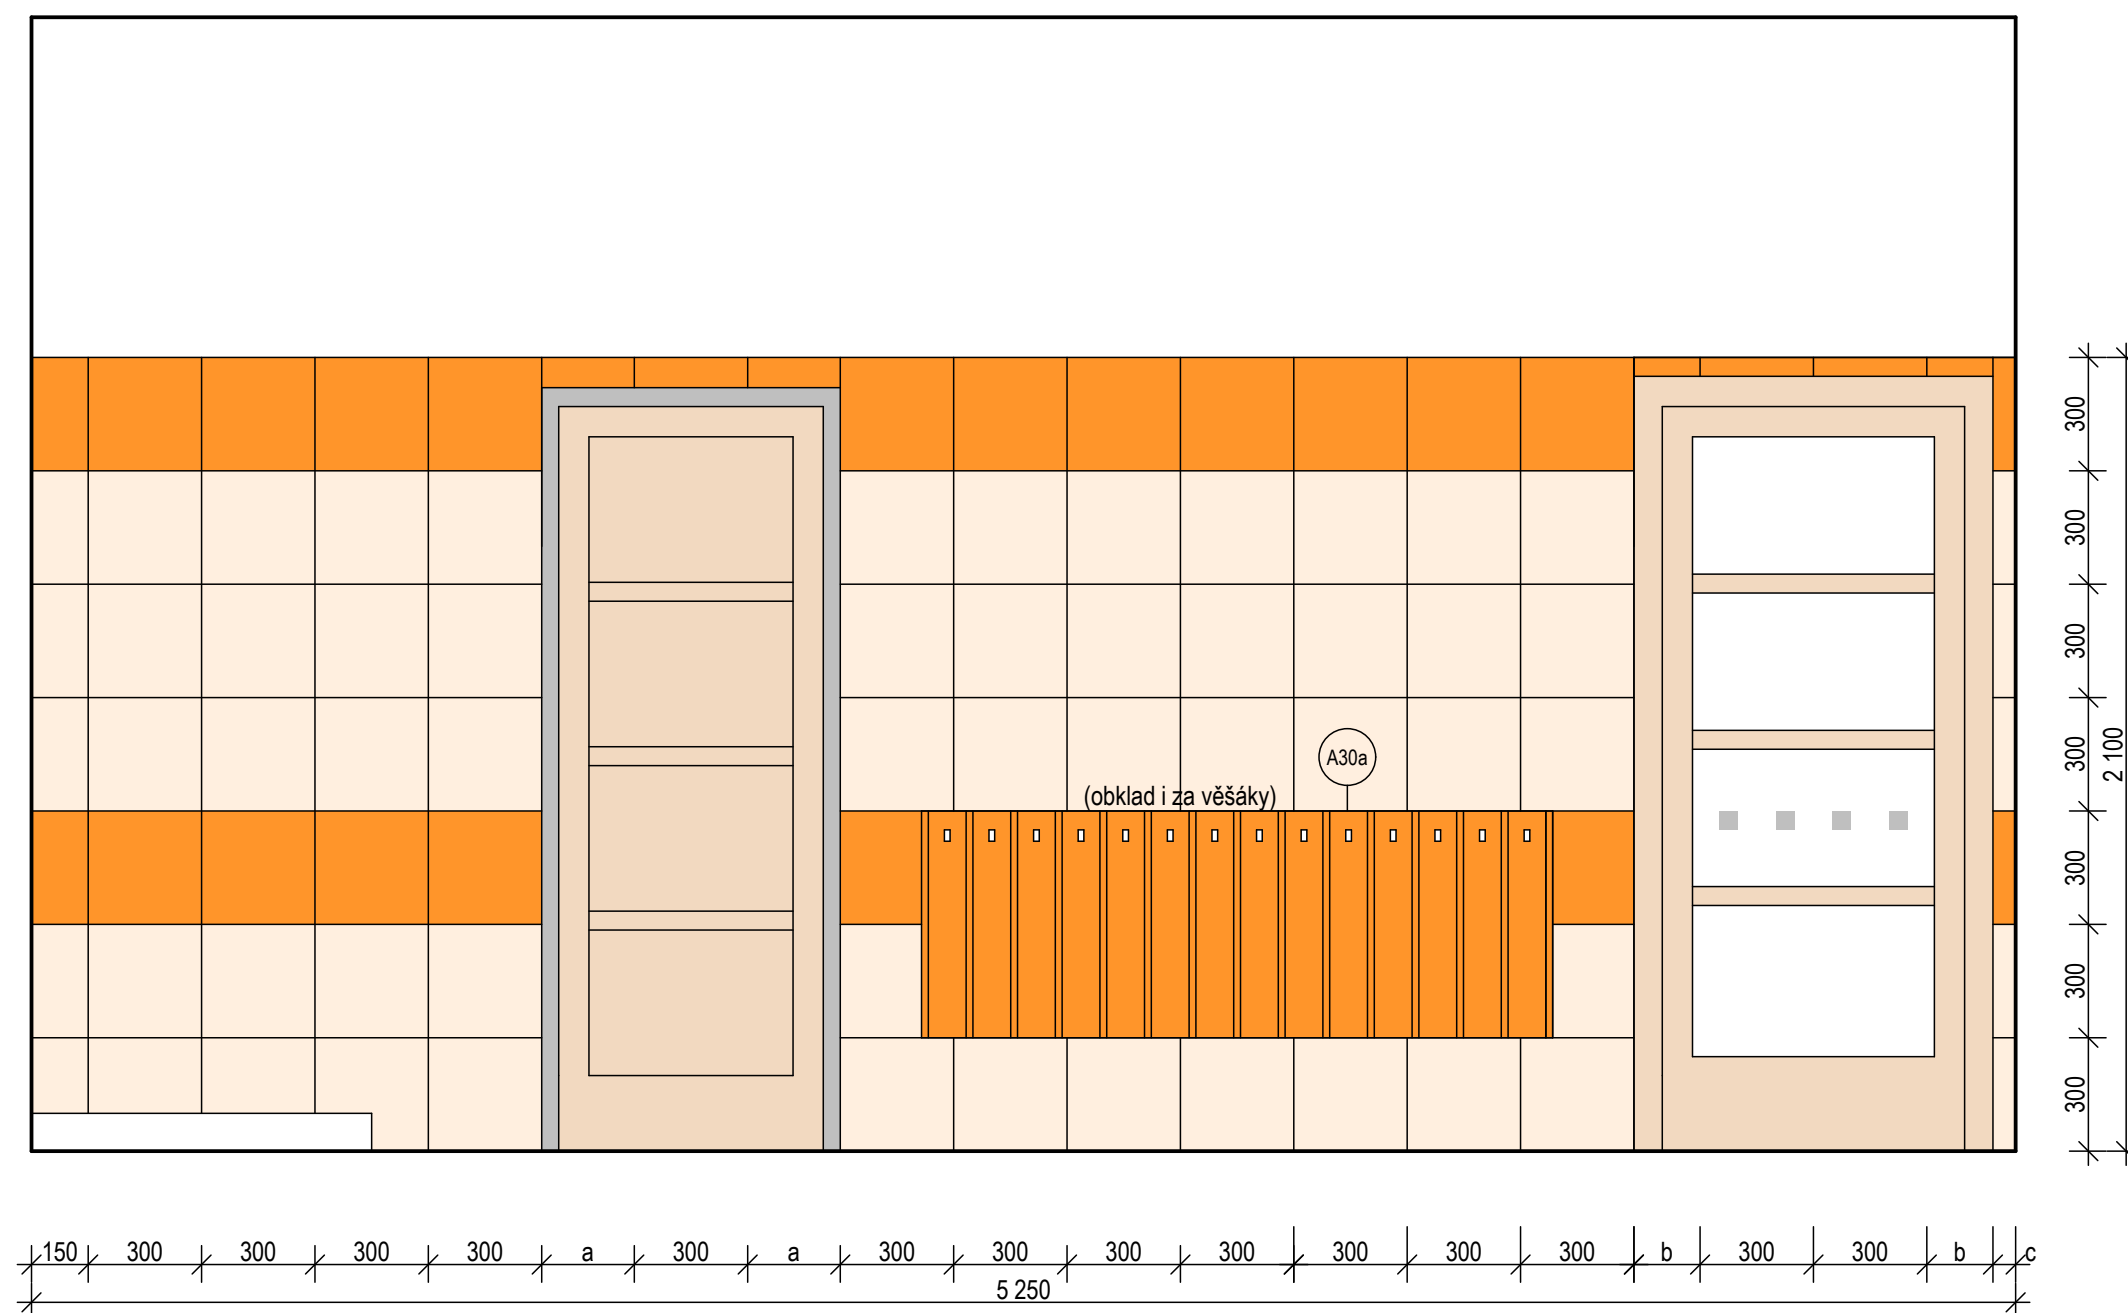

POHLED P4-P4 1:20

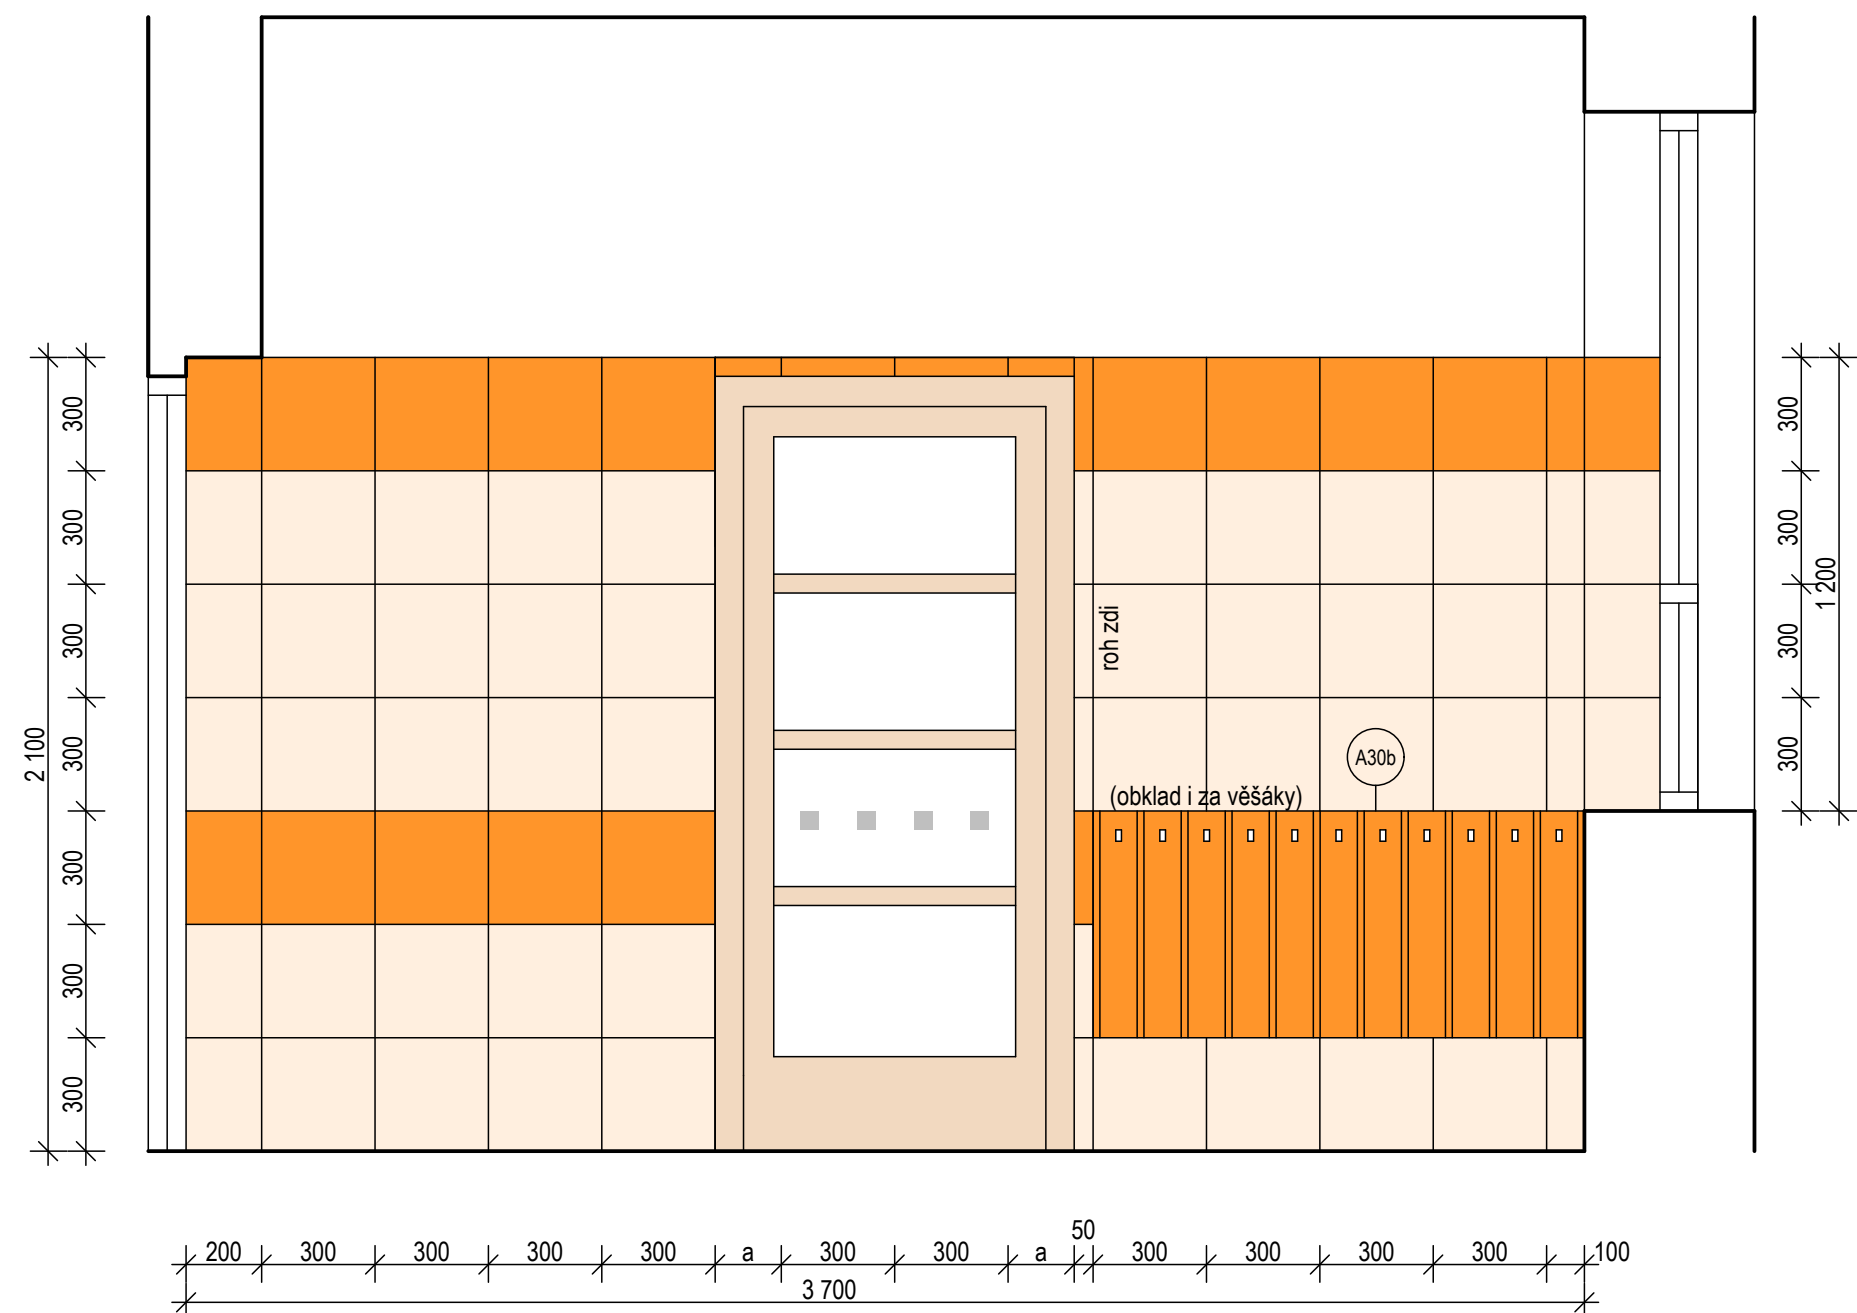



POHLED P6-P6 1:20


POZNÁMKY:

- Výkres nenahrazuje výrobní dodavatelskou dokumentaci.
- Dořešení detailů bude dle technologických zvyklostí dodavatele v dodavatelské dokumentaci.
- Rozmístění zařízovacích předmětů bude provedeno dle ČSN 73 4108 - Hygienická zařízení a satny a vyhlášky č. 410/2005 Sb. O hygienických požadavcích na prostory a provoz zařízení a provozoven pro výchovu a vzdělávání dětí a mladistvých včetně změny vyhlášky č. 343/2009 sb.

- Před vlastním prováděním obkladů a výrobou zrcadel je nutné oměřit skutečné rozměry stěn na stavbě!**

LEGENDA:

- | | |
|---|--|
|  | KERAMICKÝ OBKLAD 300x300 - BARVA SVĚTLÉ BÉŽOVÁ |
|  | KERAMICKÝ OBKLAD 300x300 - BARVA ORANŽOVÁ (STEJNÁ DESIGNOVÁ ŘADA JAKO BÉŽOVÝ OBKLAD) |

VED. PROJEKTU ING.ARCH. PAVEL MALER, CSc.		PROJEKTANT ING.ARCH. PETER MALER		ARCHITECTONICKÁ KANCELÁŘ ING. ARCH. PAVEL MALER, CSc. PARDOUBICE ČO 1128126 ZÚČ CONTINENTAL TR. 888/446	
INVESTOR	Město Přelouč	FORMÁT	A4	10	
MÍSTO STAVBY	Přelouč - MŠ Za Fontánou 005	DATUM	10.2015		
DOSTAVBA MATEŘSKÉ ŠKOLY ZA FONTÁNOU V PŘELOUČI		STUPEŇ	OPR		
		MĚŘITKO	1 : 20.50		
OBKLADY NA WC A V UMÝVÁRNÁCH				ČÍSLO VÝKRESU D.1.1.23	