



DOSTAVBA MATEŘSKÉ ŠKOLY ZA FONTÁNOU V PŘELOUČI

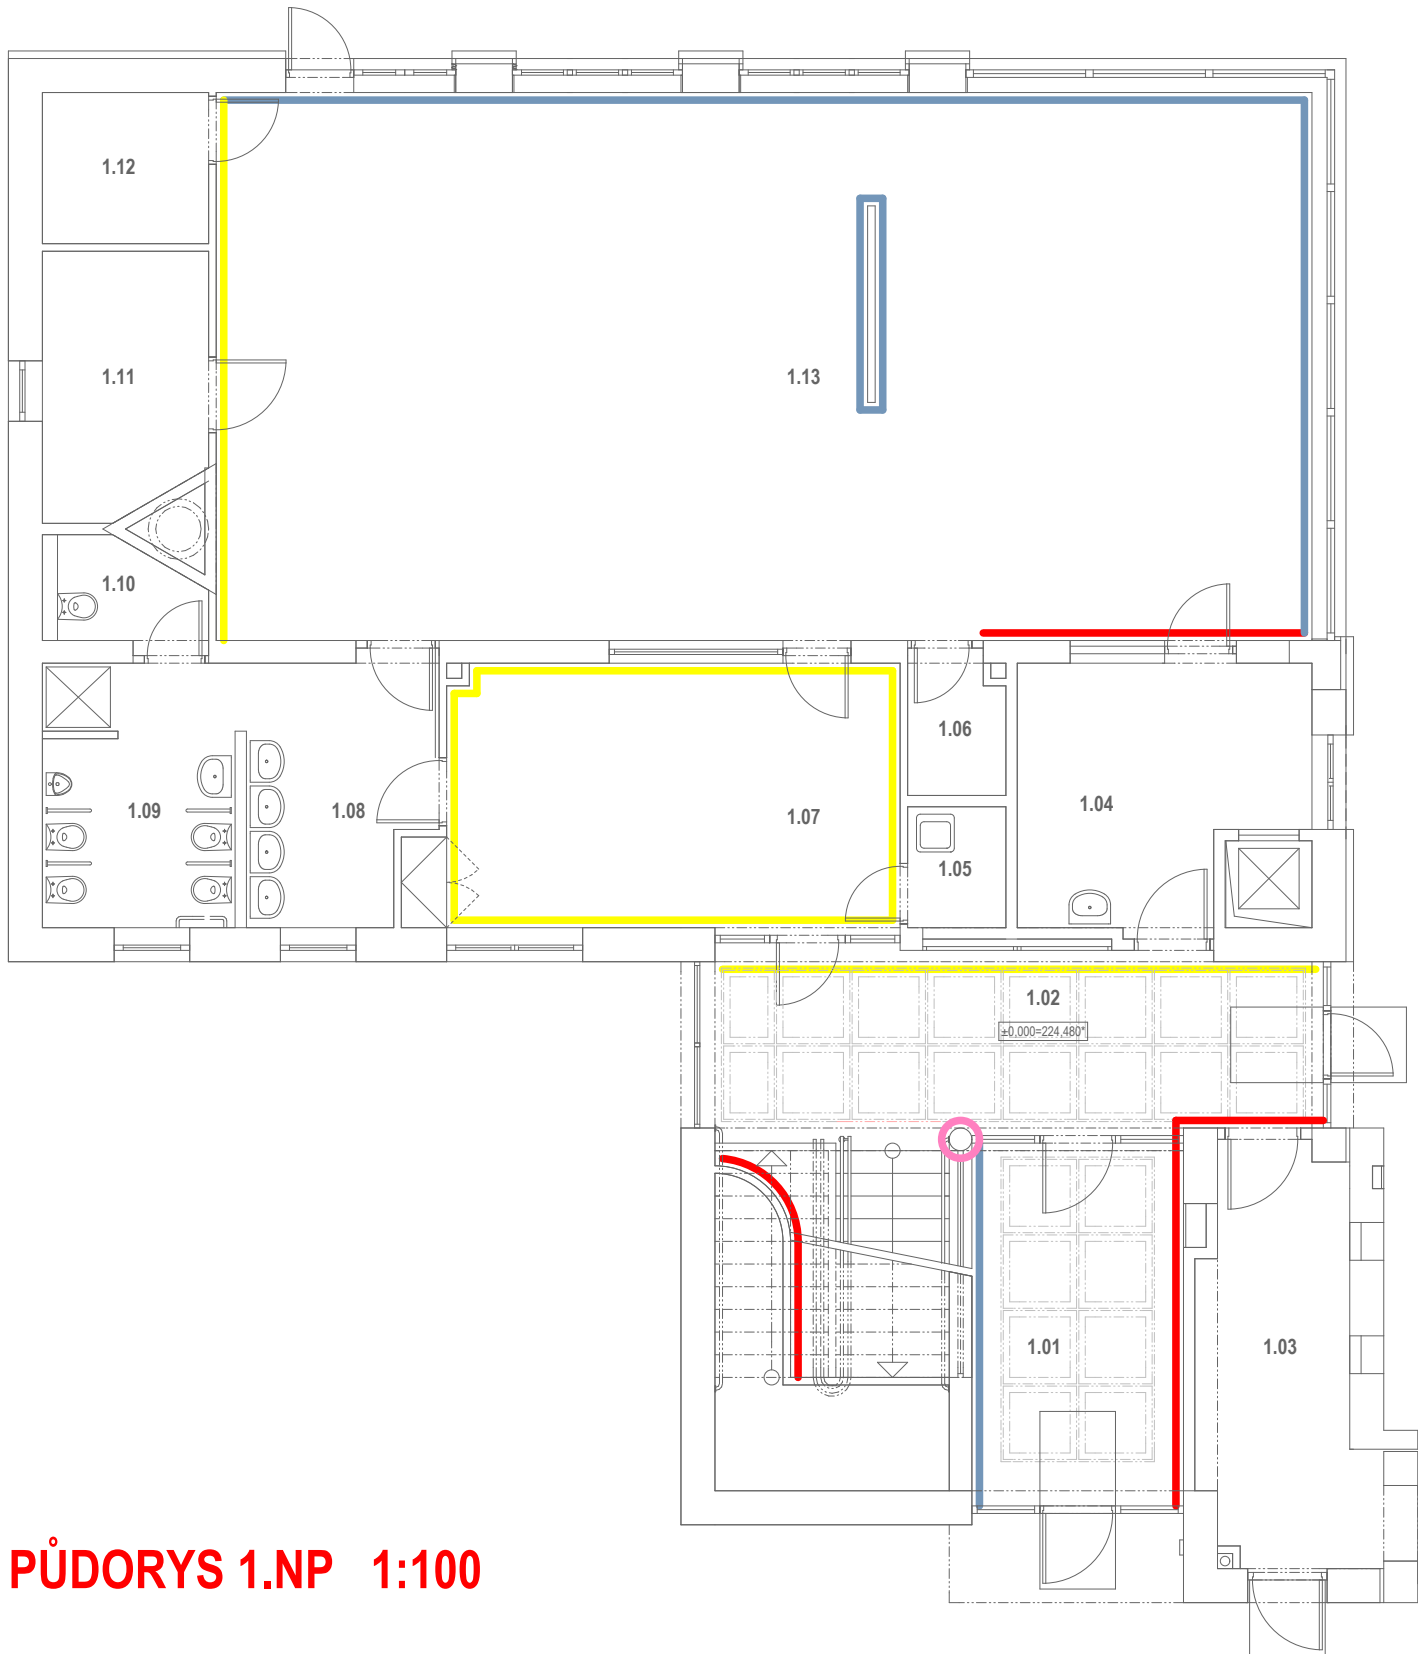

LEGENDA MÍSTNOSTÍ	
OZN.	NÁZEV MÍSTNOSTI
1.01	ZÁDVEŘÍ
1.02	SCHODIŠTĚOVÁ HALA
1.03	CHODBA
1.04	PŘÍPRAVNA JÍDEL
1.05	ÚKLID
1.06	LŮŽKOVINY
1.07	ŠATNA
1.08	UMÝVÁRNA
1.09	WC DĚTÍ
1.10	WC UČITELEK
1.11	LEHÁTKA
1.12	HRAČKY
1.13	HERNA - PRACOVNA - - LEHÁRNA - JÍDELNA
	VÝTAH

PŮDORYS 1.NP 1:100

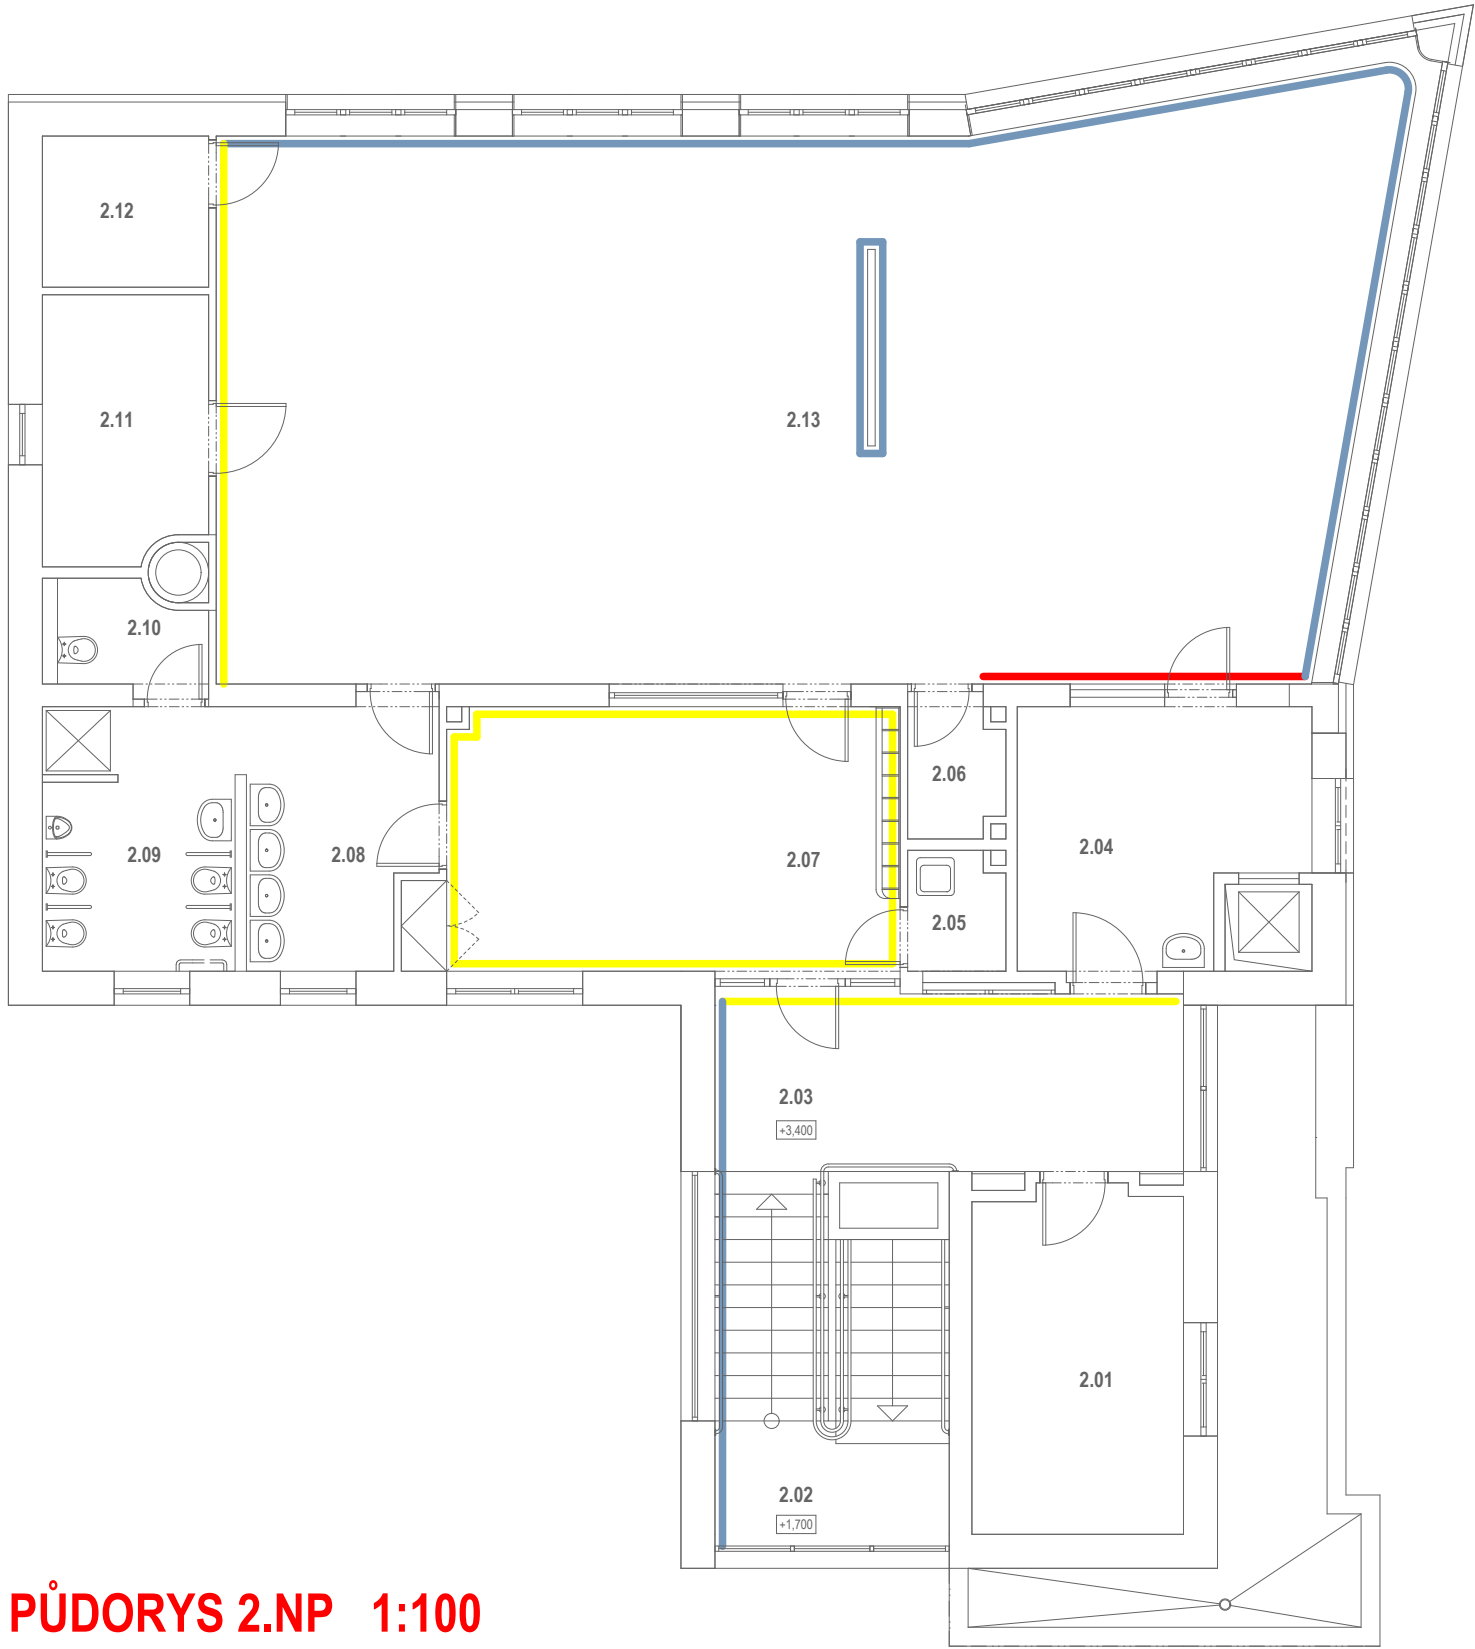

LEGENDA MÍSTNOSTÍ	
OZN.	NÁZEV MÍSTNOSTI
2.01	DENNÍ MÍSTNOST
2.02	SCHODIŠTĚ
2.03	SCHODIŠTĚOVÁ HALA
2.04	PŘÍPRAVNA JÍDEL
2.05	ÚKLID, PLYNOVÝ KOTEL
2.06	LŮŽKOVINY
2.07	ŠATNA
2.08	UMÝVÁRNA
2.09	WC DĚTÍ
2.10	WC UČITELEK
2.11	LEHÁTKA
2.12	HRAČKY
2.13	HERNA - PRACOVNA - - LEHÁRNA - JÍDELNA

LEGENDA:

- SYTĚ ČERVENÁ VÝMALBA
- SYTĚ ŽLUTÁ VÝMALBA
- SYTĚ RŮŽOVÁ VÝMALBA
- SVĚTLE ŠEDÁ VÝMALBA

POZNÁMKA:

VÝBĚR KONKRÉTNÍCH ODSŤÍNŮ BUDE
PROVEDEN ZE VZORNÍKU DODAVATELE NA
ZÁKLADĚ VZORKŮ PROVEDENÝCH NA STAVBĚ

VÝTVARNÝ NÁVRH BAREVNÉ VÝMALBY 1:100

VED. PROJEKTU ING. ARCH. PAVEL MALEŘ, CSc.		PROJEKTANT ING. ARCH. PETR MALEŘ		ARCHITEKTONICKÁ KANCELÁŘ ING. ARCH. PAVEL MALEŘ, CSc. PARDUBICE IČO: 13182196 DIČ: CZ510515095 TEL. 466651480	
INVESTOR	Město Přelouč	FORMÁT	A4		4
MÍSTO STAVBY	Přelouč - MŠ Za Fontánou 935	DATUM			03.2016
DOSTAVBA MATEŘSKÉ ŠKOLY ZA FONTÁNOU V PŘELOUČI				STUPEŇ	DPS
				MĚŘÍTKO	1 : 100
VÝTVARNÝ NÁVRH BAREVNÉ VÝMALBY					ČÍSLO VÝKRESU
					D.1.1.27