


ÚZEMÍ  
POVRCH ÚZEMÍ  
PARCELNÍ ČÍSLO

Přelouč				
tráva	asfalt	tráva	1	2
písek			317/2	3
tráva				289/5

Podélný profil vodovodu

MĚŘÍTKO 1:1000 / 1:100

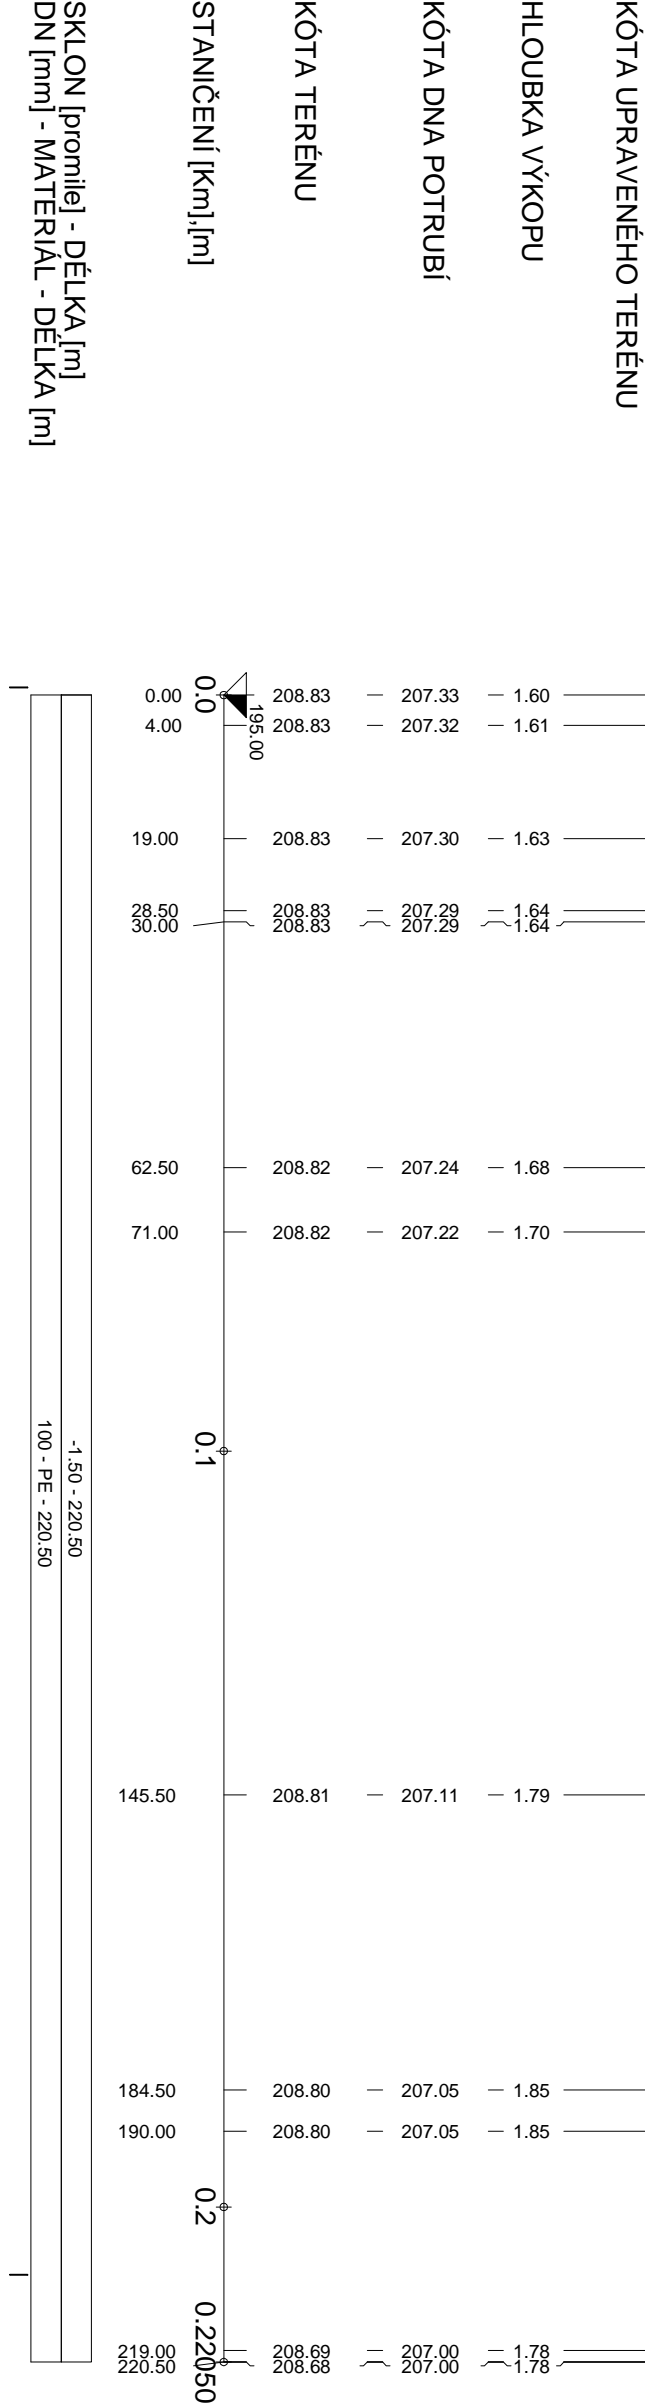


LEGENDA:

- 1) asfalt
- 2) asfalt
- 3) asfalt

WI 1. 00


VZOROVÝ PŘÍČNÝ ŘEZ ULOŽENÍ  
POTRUBÍ PVC DN 80

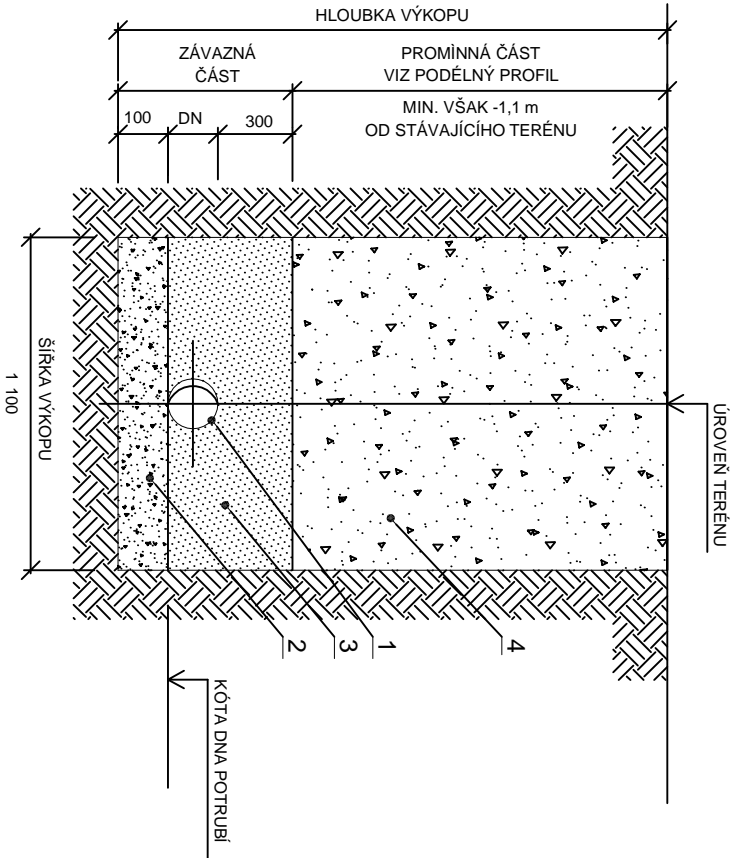

LEGENDA:

- 1. VODOVODNÍ POTRUBÍ
- 2. PÍSKOVÉ LOŽE(H=100+0,1DNmm)
- 3. OBSYP POTRUBÍ ŠTĚRKOPÍSKEM  
VEL. ZRN DO 30mm (Hmín=300mm)
- 4. HUTNĚNÝ ZÁSYP RÝHY PO 30 cm AŽ PO ÚROVEŇ TERÉNU

**IKKO Hradec Králové, s.r.o.**  
Bratři Štefanů 238, 500 03 Hradec Králové  
tel. 495 217 150  
e-mail: [ikko@ikko.cz](mailto:ikko@ikko.cz), <http://www.ikko.cz>

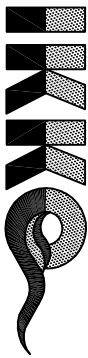

ZODPOVĚDNÝ PROJEKTANT:	ING. BOHUSLAV KOUBA
KONTROLOVAL:	ING. BOHUSLAV KOUBA
VYPRACOVAL:	JAROMÍRA GROHOVÁ
INVESTOR:	MĚSTO PŘELOUČ
AKCE:	STAVEBNÍ ÚPRAVY VODOVODU SPORTOVIŠTĚ PŘELOUČ

STUPEŇ:	PROJEKT
DATUM:	02/2017
Č. ZAKÁZKY:	112017
MĚŘÍTKO:	M 1:1000/1:100
FORMÁT:	3 x A4

Č. VÝKRESU:

Č. PŘE:

VÝKRES:

PODÉLNÝ PROFIL VODOVODU DN 100 mm

D.1.1.b1