

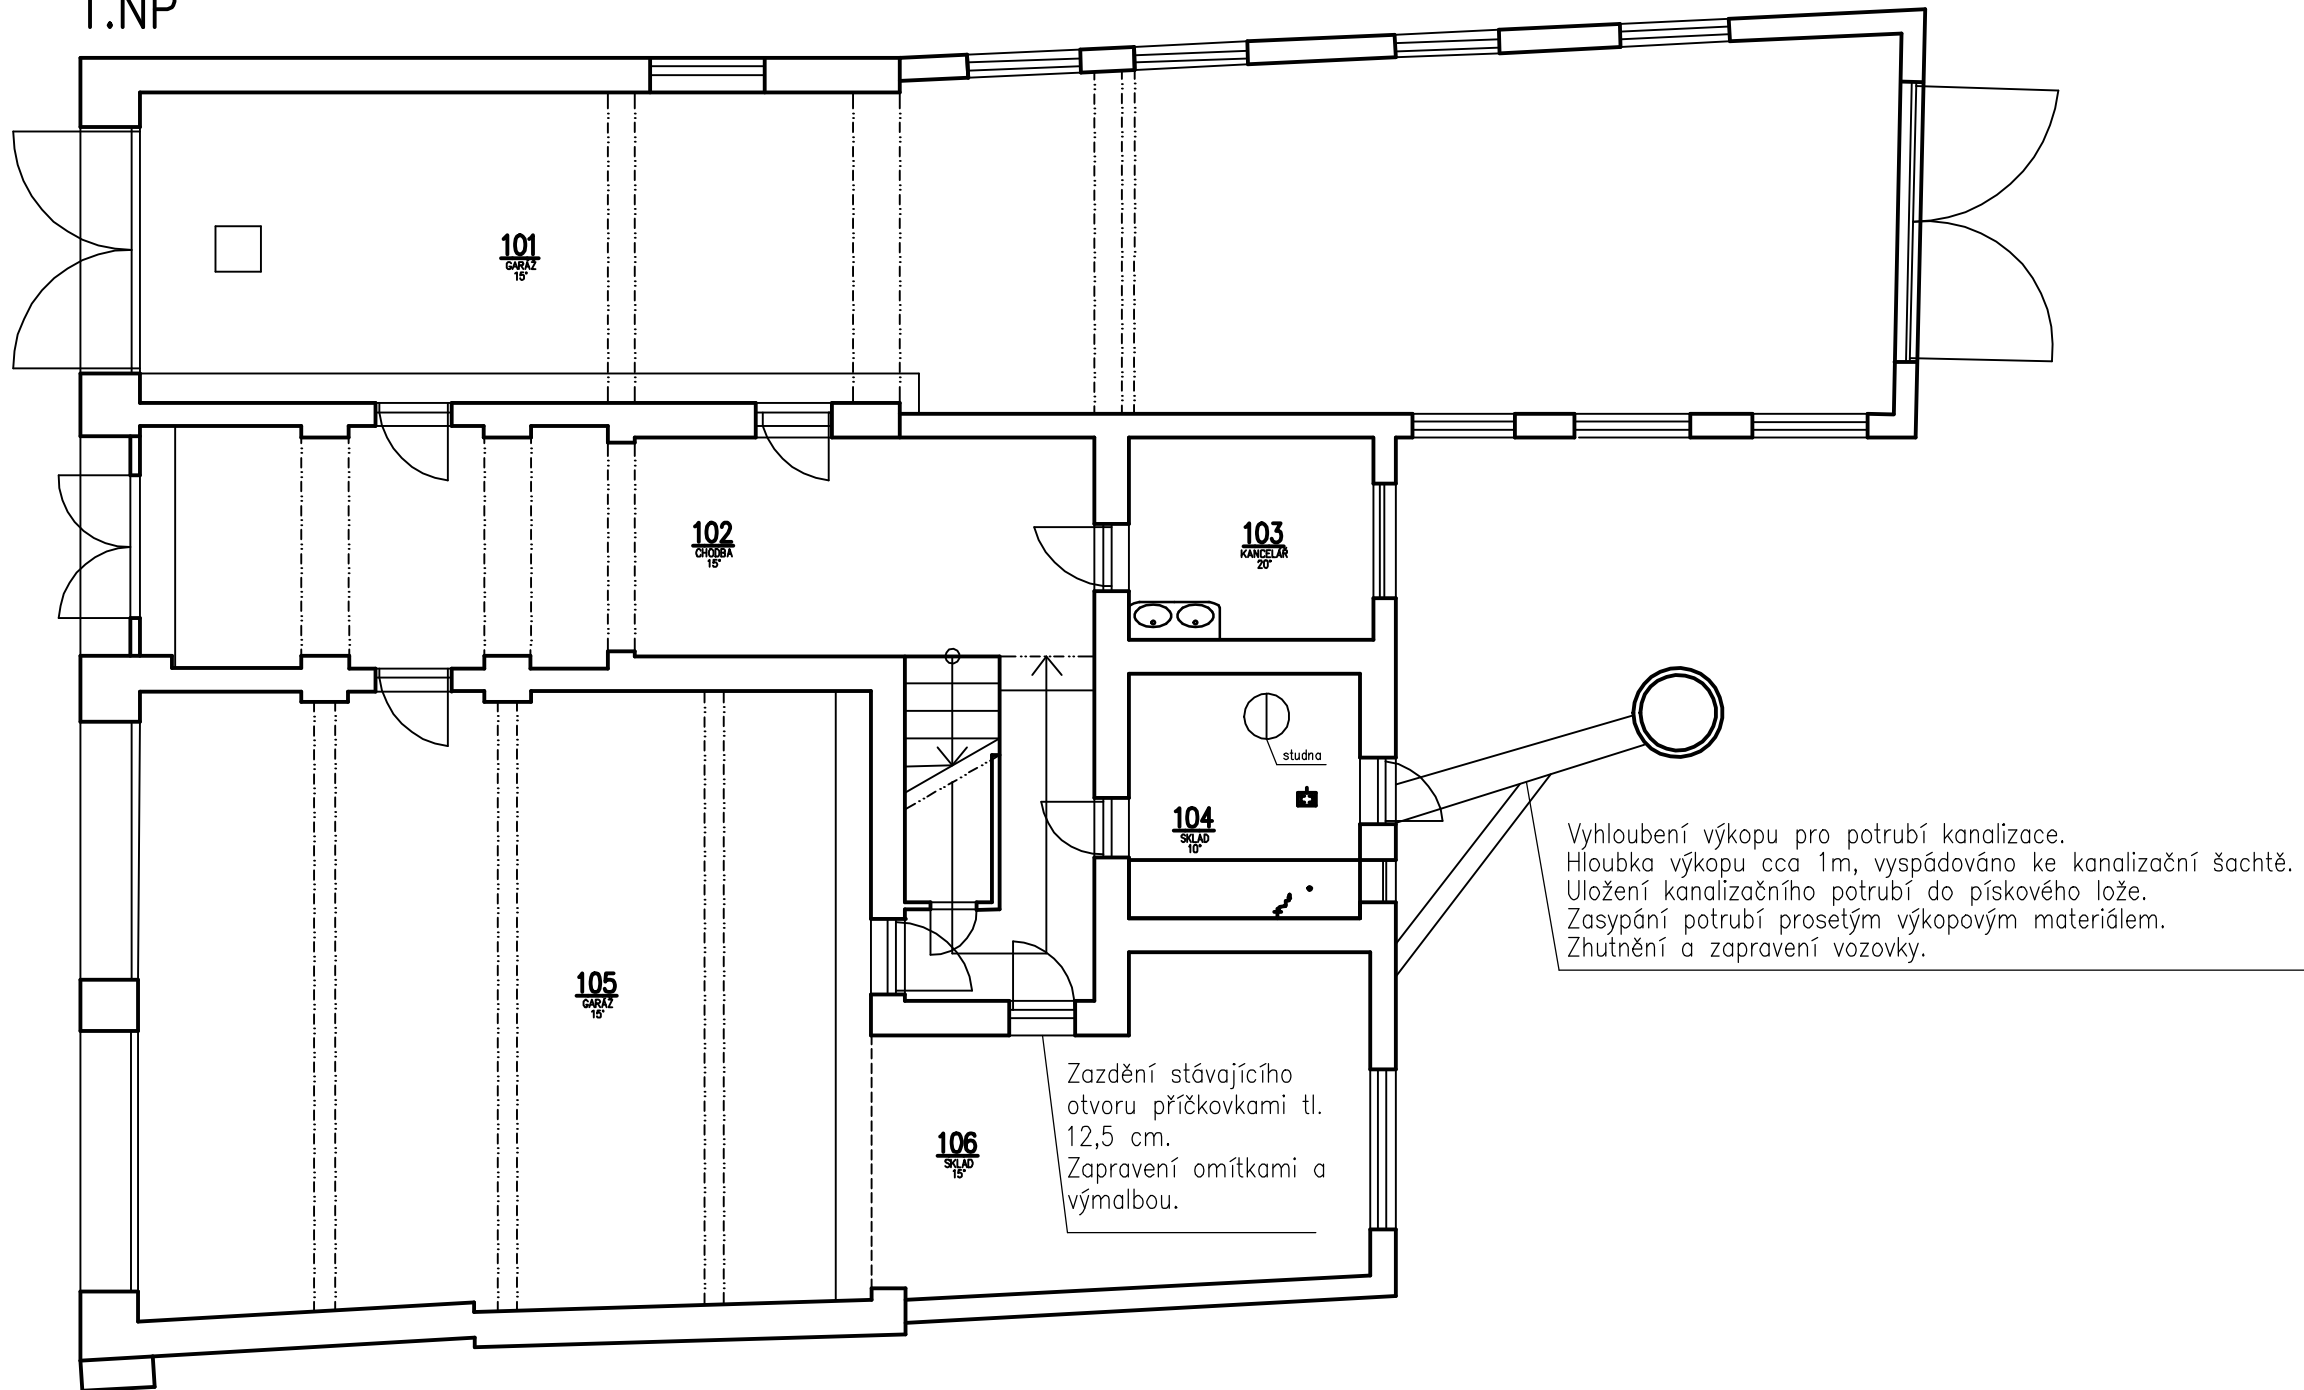


1.NP

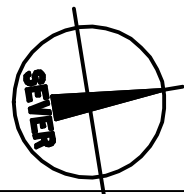

2.NP

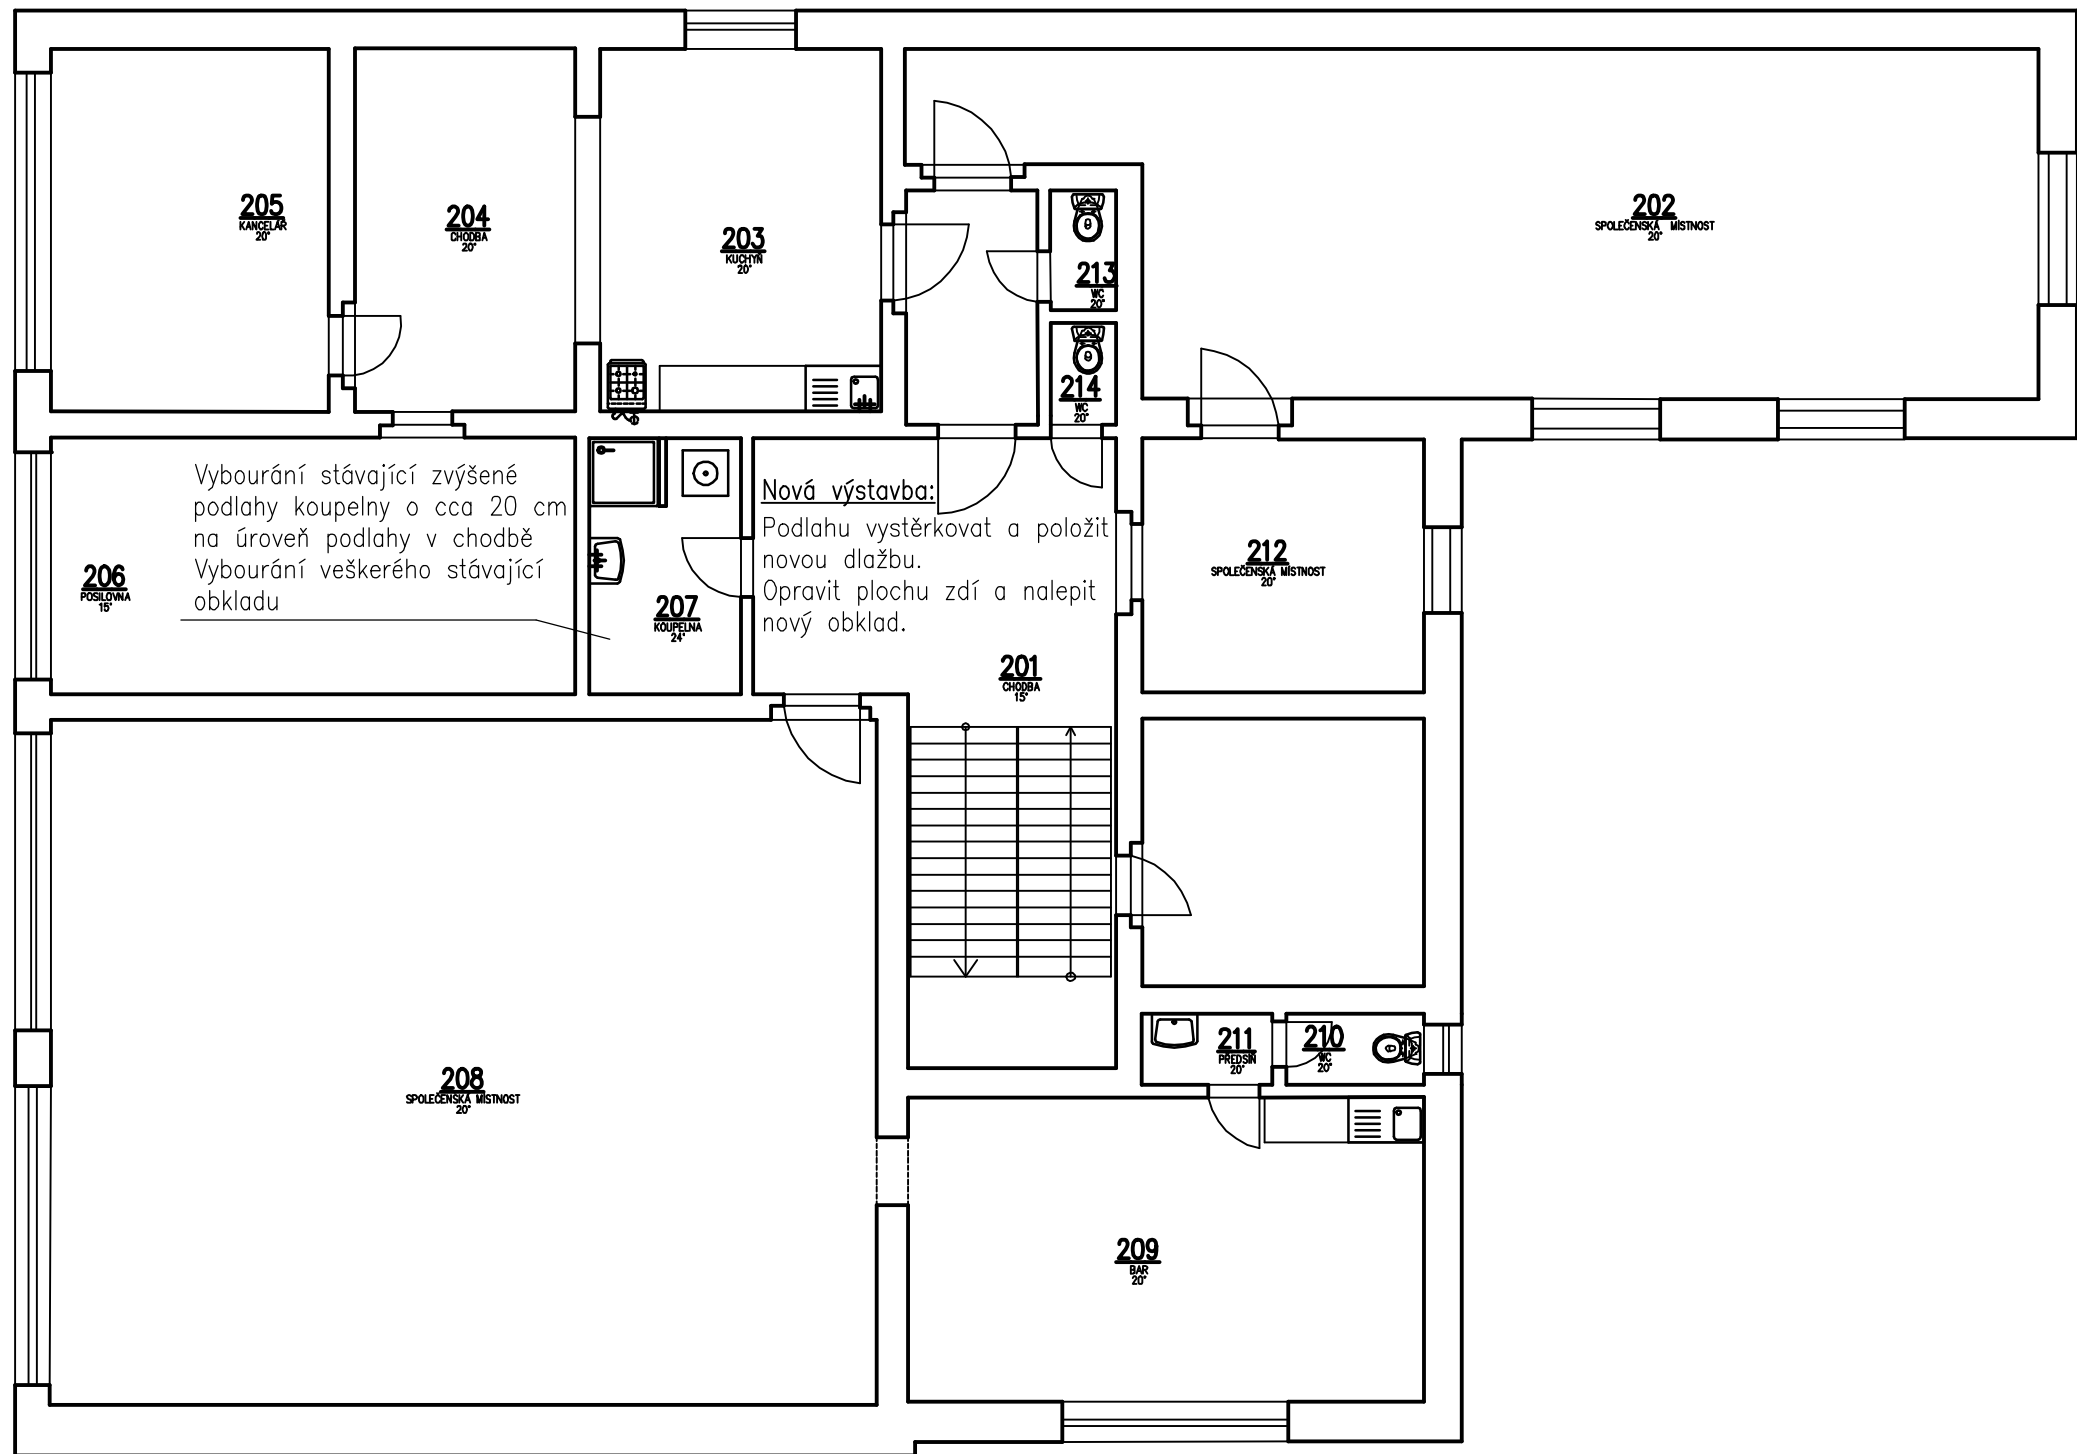

VEDOUcí PROJEKTANT	VYPRACOVAL	MIRAPE, v.o.s. voda – topení – plyn Na Vyšehradě 1259, Přelouč mirape.prelouc@tiscali.cz www.mirape.cz	
Ing. M. HOLÝ	Ing. P. MINÁŘIK		
D1–ZTI ZDRAVOTNĚ		FORMÁT	2A4
INVESTOR: MĚSTSKÝ ÚŘAD PŘELOUČ ČESKOSLOVENSKÉ ARMÁDY 1665 PŘELOUČ 53501		DATUM	2/2017
NÁZEV AKCE:		STUPEŇ	DSJ
REKONSTRUKCE ROZVODŮ VODY A KANALIZACE V OBJEKTU HASIČSKÉ ZBRŮJNICE		Č.ZAKÁZKY	
		SPECIALIZACE:	ZTI
		MĚŘÍTKO	1:100
NÁZEV VÝKRESU:		Č.ARCHIVNÍ	Č.VÝKRESU
STAVEBNÍ PRÁCE			ZTI10