


| | | |
|---|--|--------|
| - | BETONOVÁ ZÁMKOVÁ DLAŽBA PŘÍRODNÍ 20/10/6 | 60 mm |
| - | LOŽE Z KAM. DRTI 4/8 | 40 mm |
| - | PODKLAD ZE ŠTĚRKODRTI | 150 mm |

UPRAVENÁ ZEMNÍ PLÁŇ NA Edef2min = 30,0 MPa
SANACE PODLOŽÍ v případě nedodržení Edef.2min.=30MPa
KAMENIVO 0/63 150mm

SANACE PODLOŽÍ v případě nedodržení Edef.2min.=30MPa
KAMENIVO 0/63 150mm

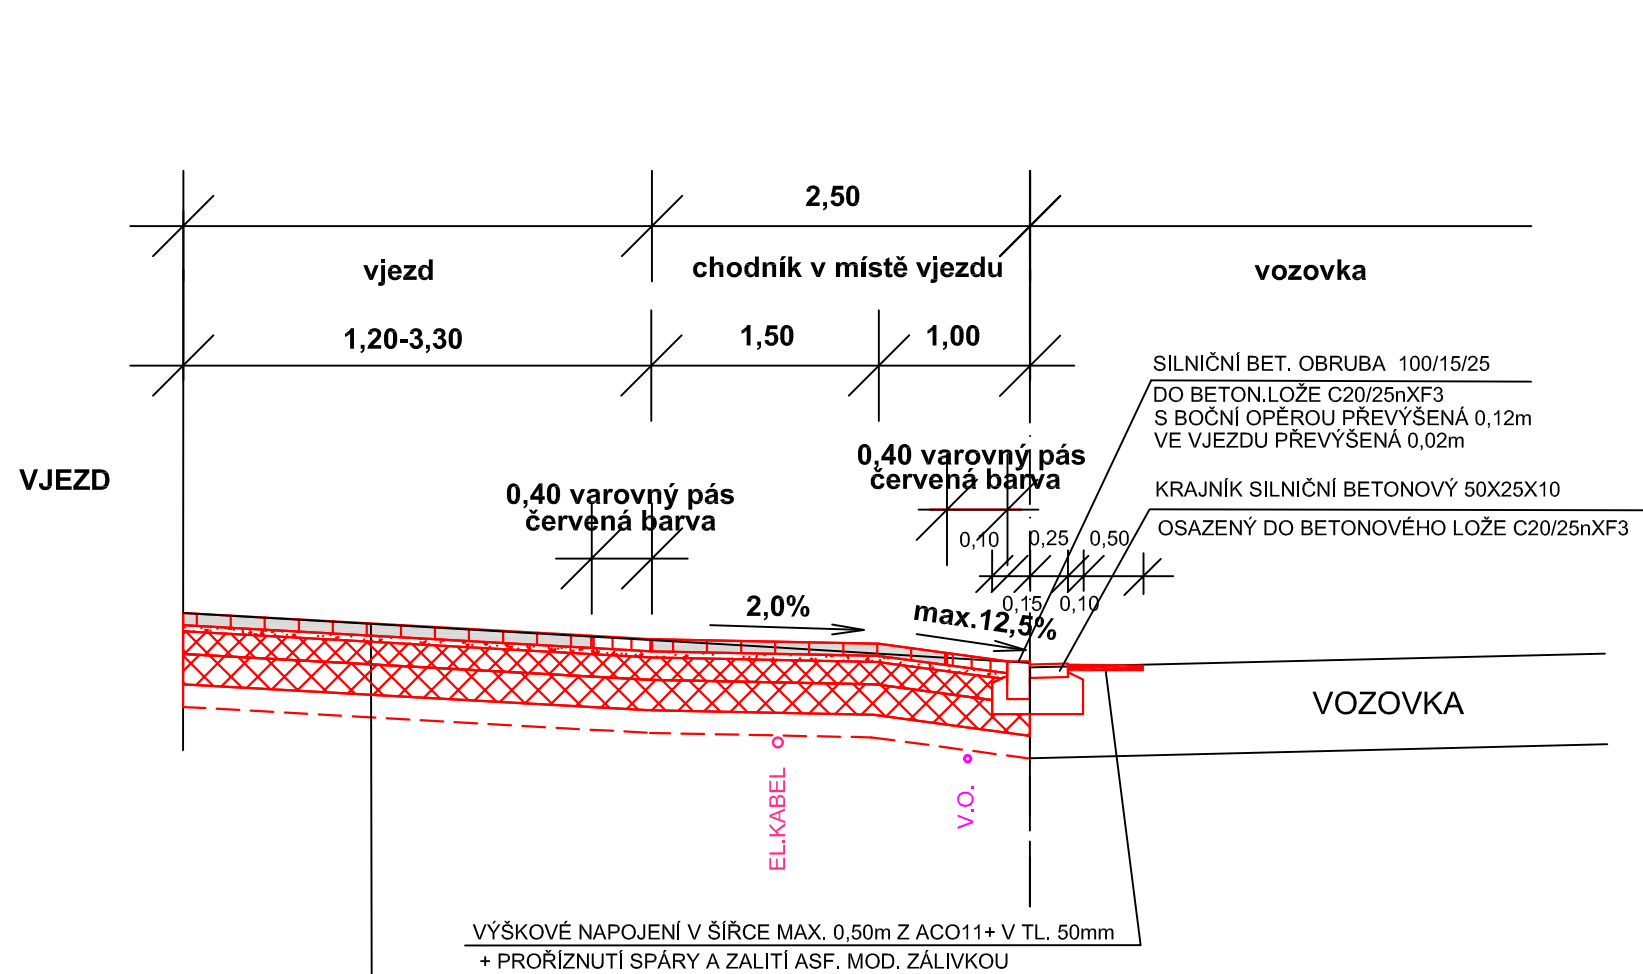


| | |
|---------------------------|-------|
| – BETONOVÁ ZÁMKOVÁ DLAŽBA | 80 mm |
| – 20/10/8 BARVA ANTRACIT | |
| – LOŽE Z KAMEN.DRTI 4/8 | 40 mm |
| – ŠTĚRKODRŤ | 150mm |
| – ŠTĚRKODRŤ | 150mm |

UPRAVENÁ ZEMNÍ PLÁŇ NA Edef2min = 30,0 MPa
SANACE PODLOŽÍ v případě nedodržení Edef.2min.=30MPa
KAMENIVO 0/63 150mm

SANACE PODLOŽÍ v případě nedodržení Edef.2min.=30MPa
KAMENIVO 0/63 150mm

PODZEMNÍ VEDENÍ JSOU ZAKRESLENA INFORMATIVNĚ. VRCHNÍ VEDENÍ JSOU ZRETELNA V TERENU.
PŘED ZAHÁJENÍM STAVEBNÍCH PRACÍ JE NUTNO POŽÁDAT O PODROBNÉ VYTYČENÍ.

| | | | | |
|---|------------------------------------|--------------------------------|------------------------------------|---|
| HL.INŽ.PROJEKTU | ZODP.PROJEKTANT | VYPRACOVAL | KONTROLOVAL | <div> M.I.S.</div> <div>sídlo: Škroupova 719, 500 02 Hradec Králové projekce: Husova 1697, 530 03 Pardubice</div> |
| Ing. Kučera M. <i>Kučera M.</i> | Ing. Kučera M. <i>Kučera M.</i> | Sýkorová M. <i>Sýkorová</i> | Ing. Kučera M. <i>Kučera M.</i> | |
| MĚSTO : PŘELOUČ | | KRAJ : PARDUBICKÝ | | |
| INVESTOR : MĚSTO PŘELOUČ | | FORMÁT 3x A4 | | |
| AKCE : | | DATUM 06/2015 | | |
| <div>REKONSTRUKCE CHODNÍKU V ULICI SLADKOVSKÉHO, PŘELOUČ</div> <div>PROJEKTOVÁ DOKUMENTACE PRO STAVEBNÍ POVOLENÍ A PROVÁDĚNÍ STAVBY</div> | | ÚČEL DSP+PDPS | | |
| | | Č.ZAKÁZKY: 15/057 | | |
| | | Č. ARCHIVNÍ : 0 | | |
| PŘÍLOHA : | | MĚŘÍTKO : 1:50 | | |
| VZOROVÉ PŘÍČNÉ ŘEZY | | Č.PŘÍLOHY : C.4 | | |