


PŘEHLEDNÁ SITUACE

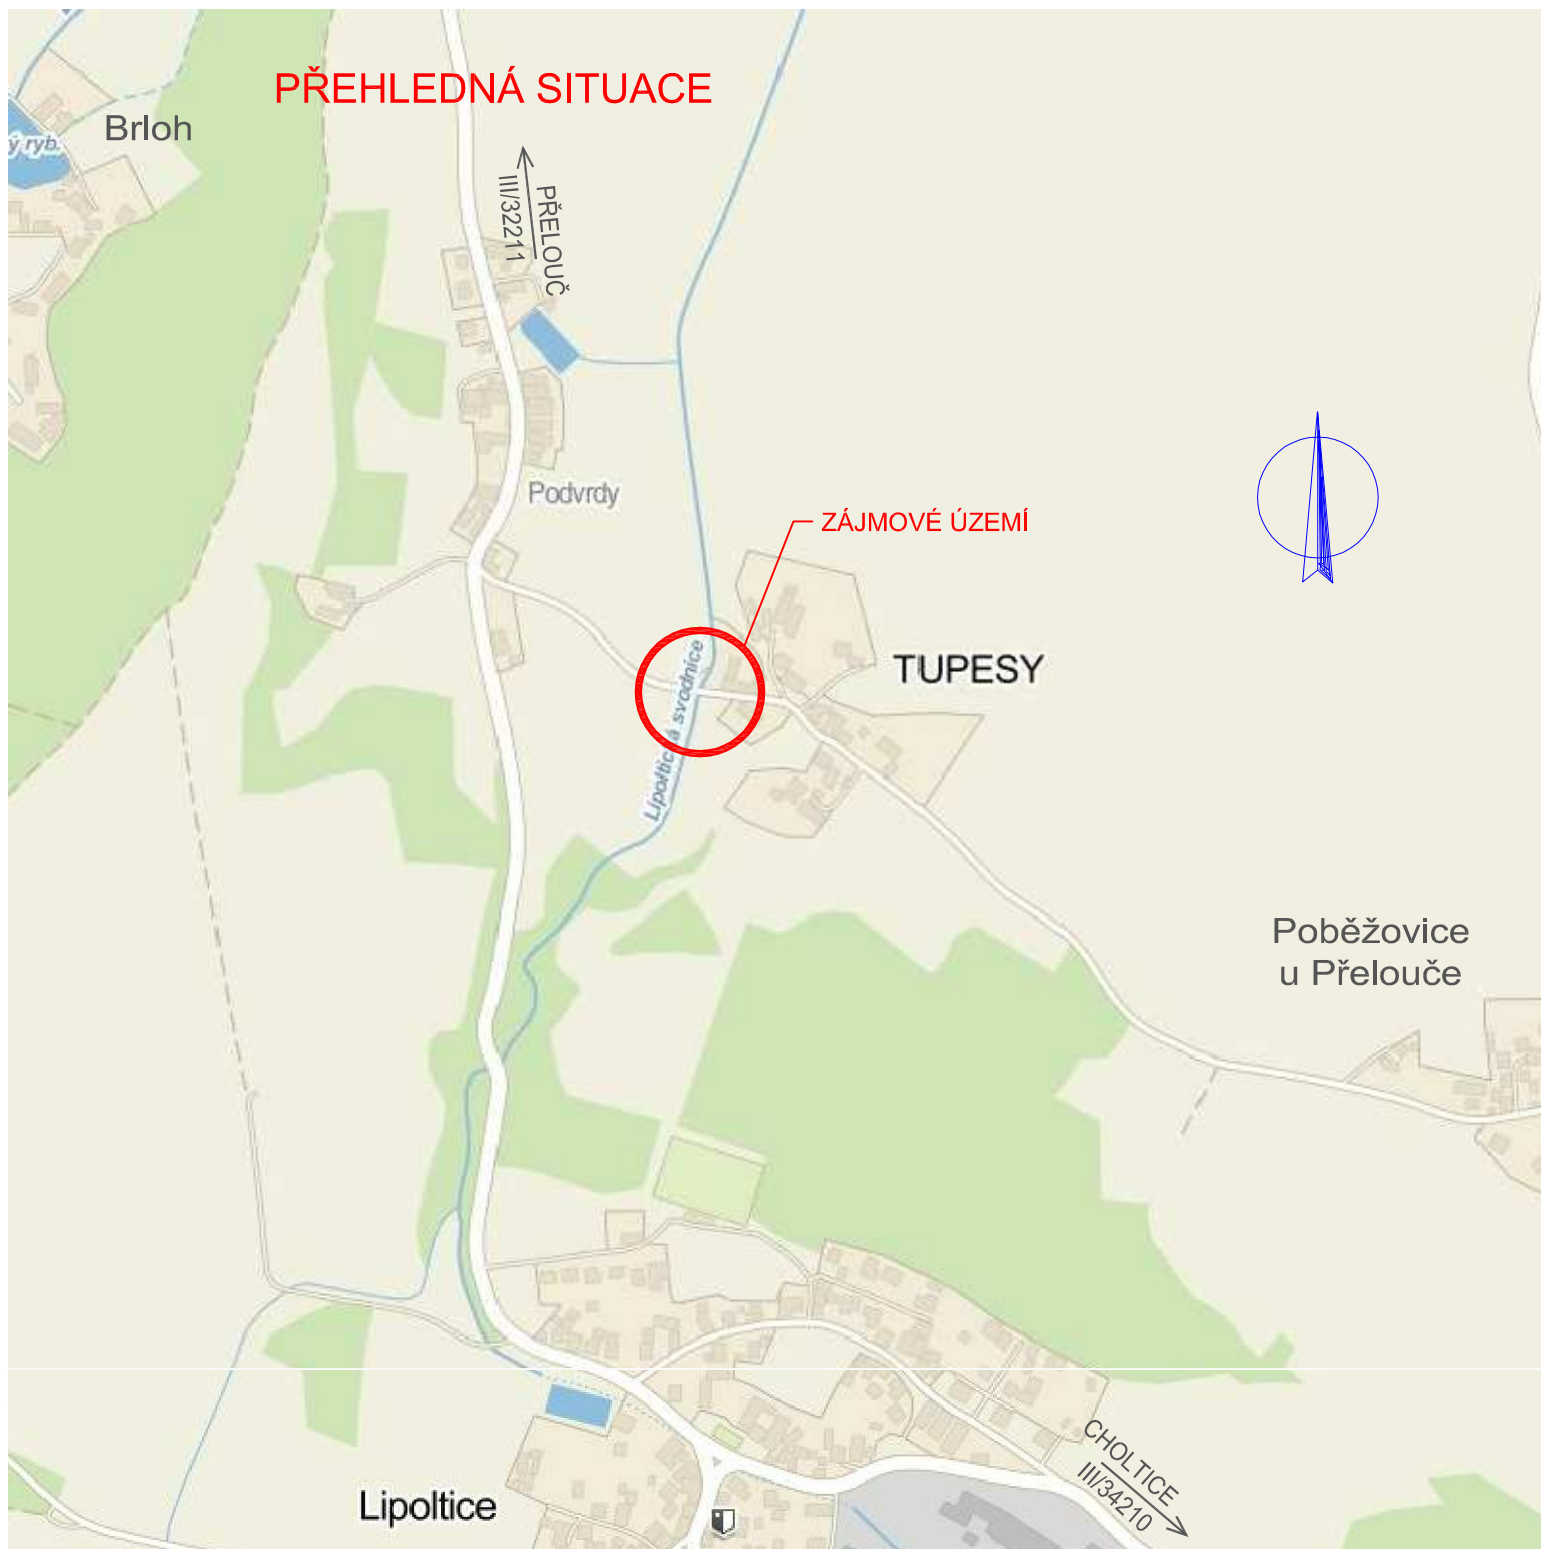

Kreslil:	ING. POŘICKÝ			
Zpracoval:	ING. POŘICKÝ			
Zodp. projektant:	ING. POŘICKÝ			
Hlavní projektant:	ING. SHEJBAL			
Technická kontrola:	ING. NEUDERT			
Kraj: PARDUBICKÝ	Okres: PARDUBICE	Obec: PŘELOUČ		
Investor: MĚSTO PŘELOUČ			Stupeň:	DSP+PDPS
Akce:			Zak. č.:	3619 - 13 - 3
OPRAVA PROPUSTKU PŘES LIPOLTICKOU SVODNICI NA MK - PŘELOUČ - TUPESY			Arch. č.:	3046
Objekt:			Datum:	02/2014
Obsah:			Formát:	1 A4
PŘEHLEDNÁ SITUACE			Měřítko:	Číslo příl. výkresu:
			1:10 000	B.1
			Kóty:	