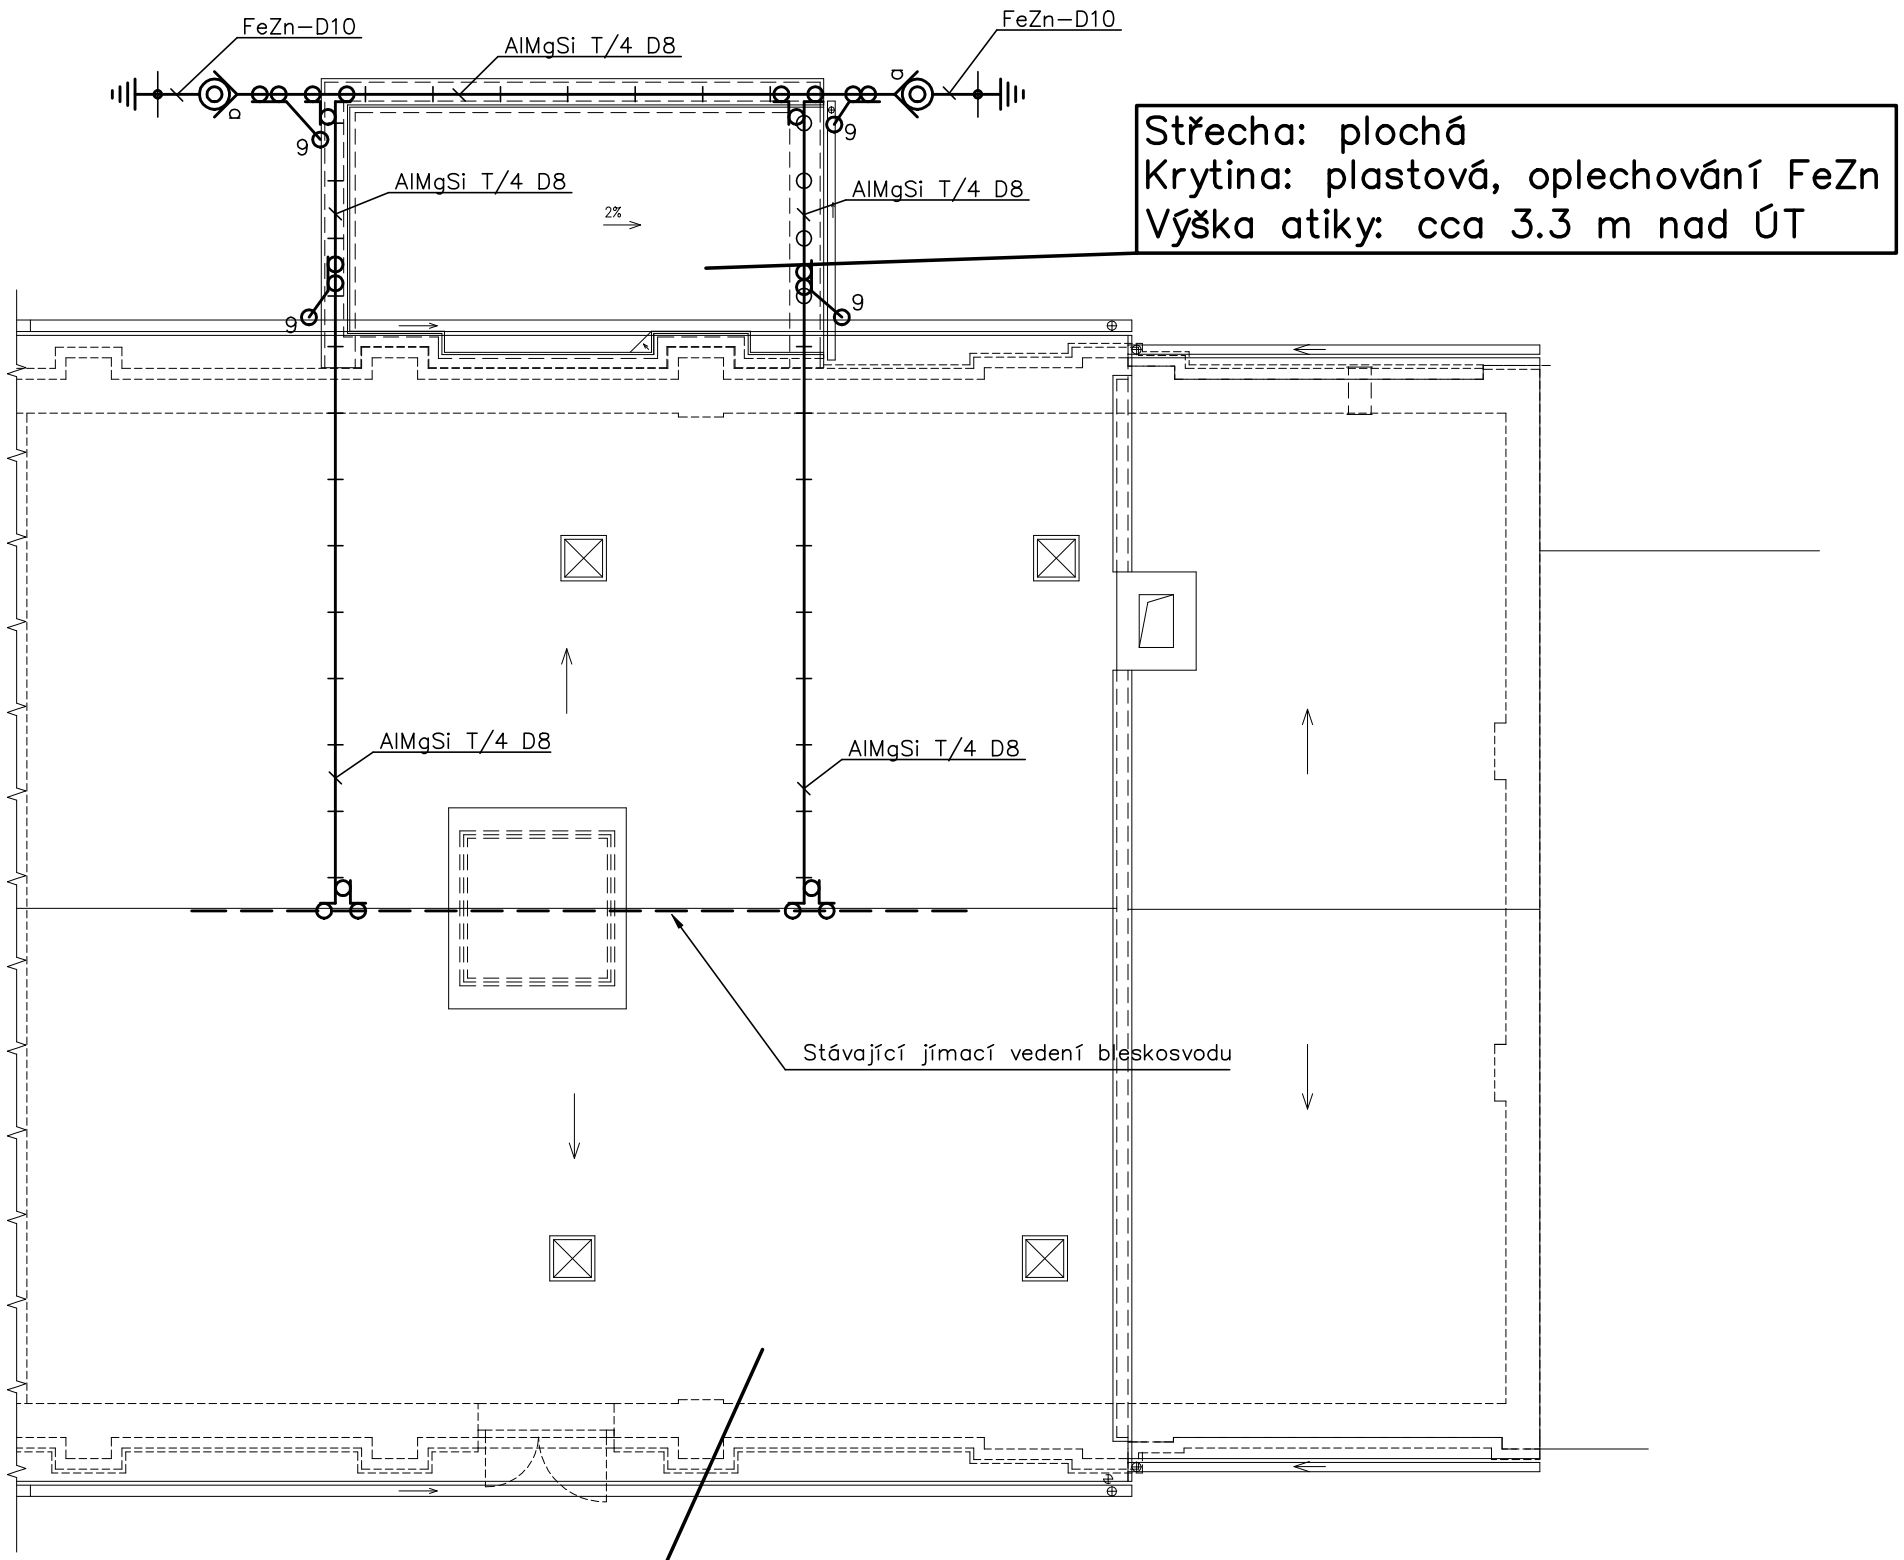

Střecha: sedlová
Krytina: Al šablony, oplechování Al
Výška hřebene: cca 13.4 m nad ÚT

DOKUMENTACE PRO PROVEDENÍ STAVBY

Zodpovědný projektant:		*Vypracoval:*	Petr Slezák PROJEKTY ELEKTRO IČO: 729 62 160 530 02 Pardubice, Palackého třída 1930 mobil: 604370940 e–mail: petr.slezak.elektro@centrum.cz
HIP: Ing. V. Vomočil	*Profese:* EL P. Slezák	P. Slezák	
Obec: Přelouč		*Kraj:* Pardubický	
Investor: MĚSTO PŘELOUČ, ČESKOSLOVENSKÉ ARMÁDY 1665, PŘELOUČ			*Zak. č.* 12/2017
Akce: PŘELOUČ, PARDUBICKÁ Č.P. 687, ST. 628 KINO PŘELOUČ – PŘÍSTAVBA SOCIÁLNÍHO ZAŘÍZENÍ **D.1.4.3 SILNOPROUDÁ ELEKTROTECHNIKA VČ. OCHRANY PŘED BLESKEM**		*Paré:*	*Druh projektu:* DPS *Datum:* 05. 2017 *Formátů:* 2 x A4 *Měřítko:* 1:100
Výkres: Bleskosvod střecha			EL04