



Detail atiky

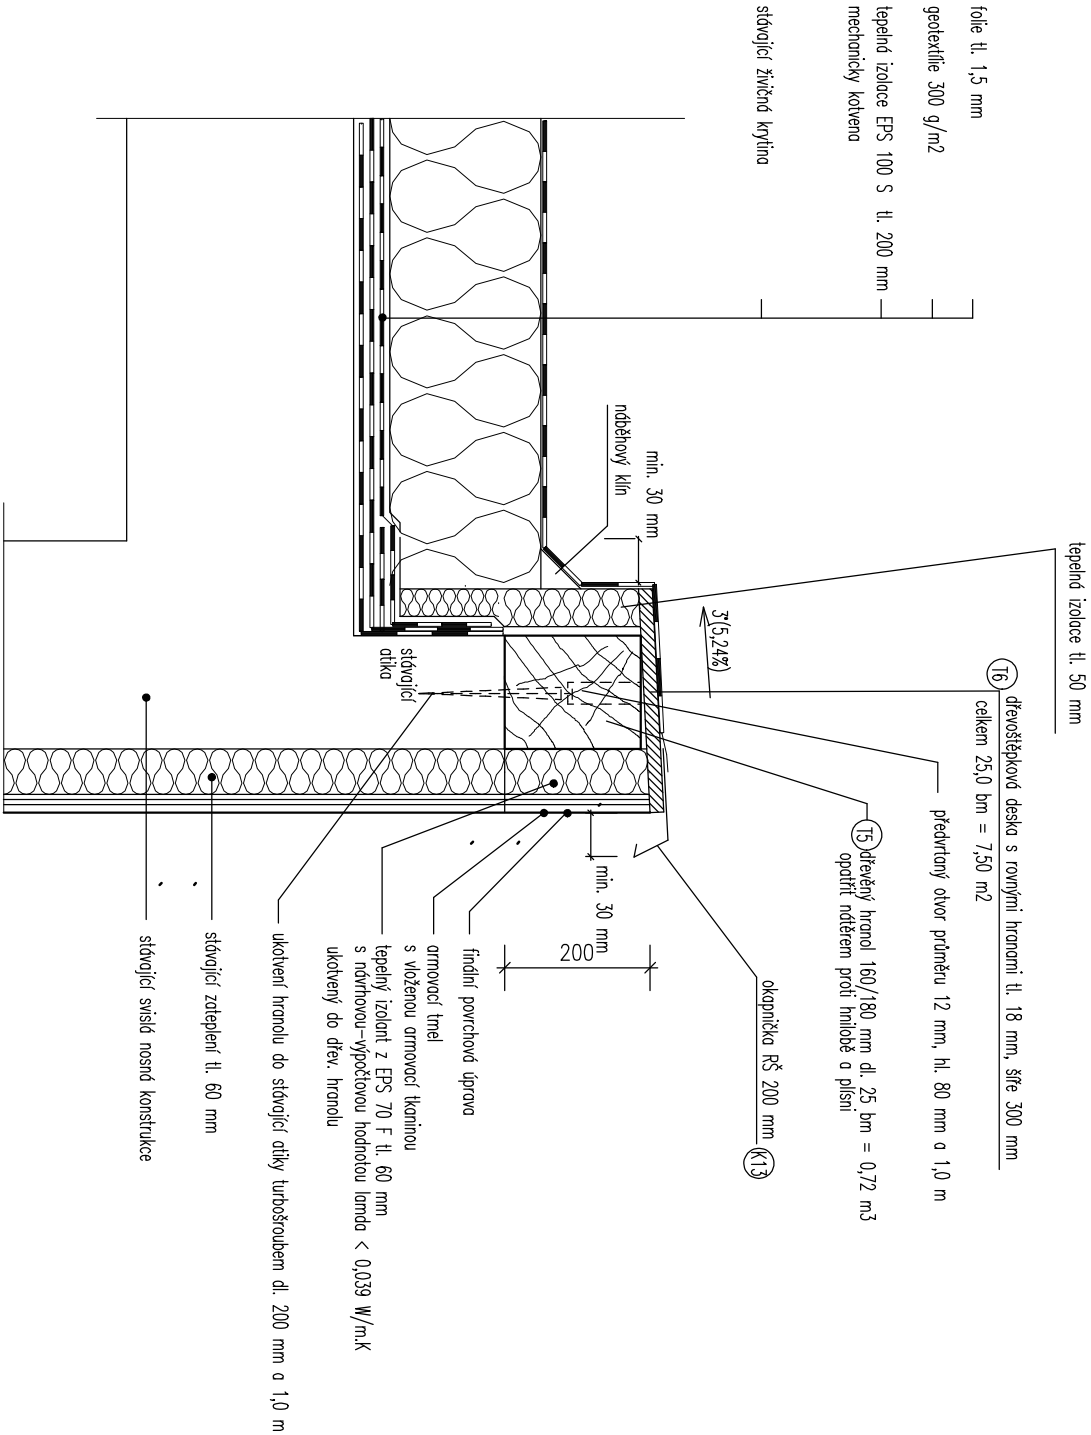

VEDOUcí PROJEKTANT: ING. V. VOMOČIL	ČÍSLO ZAKÁZKY: 2018/07 STUPEŇ: DPS
INVESTOR : MĚSTO PŘELOUČ, ČESKOSLOVENSKĚ ARMÁDY 1665, PŘELOUČ	
OBC : PŘELOUČ, SLUNEČNÍ Č.P. 1516	
SNÍŽENÍ ENERGETICKÉ NÁROČNOSTI BYTOVÉHO DOMU, SLUNEČNÍ Č.P. 1516, PŘELOUČ	
DETAIL ATIKY	DATUM : IV. 2018 MĚŘÍTKO: 1 :10
	D.1.1.20.1



ING. Vítězslav VOMOČIL
IČO 13179527
PROJEKČNÍ KANCELÁŘ
P A R D U B I C E