




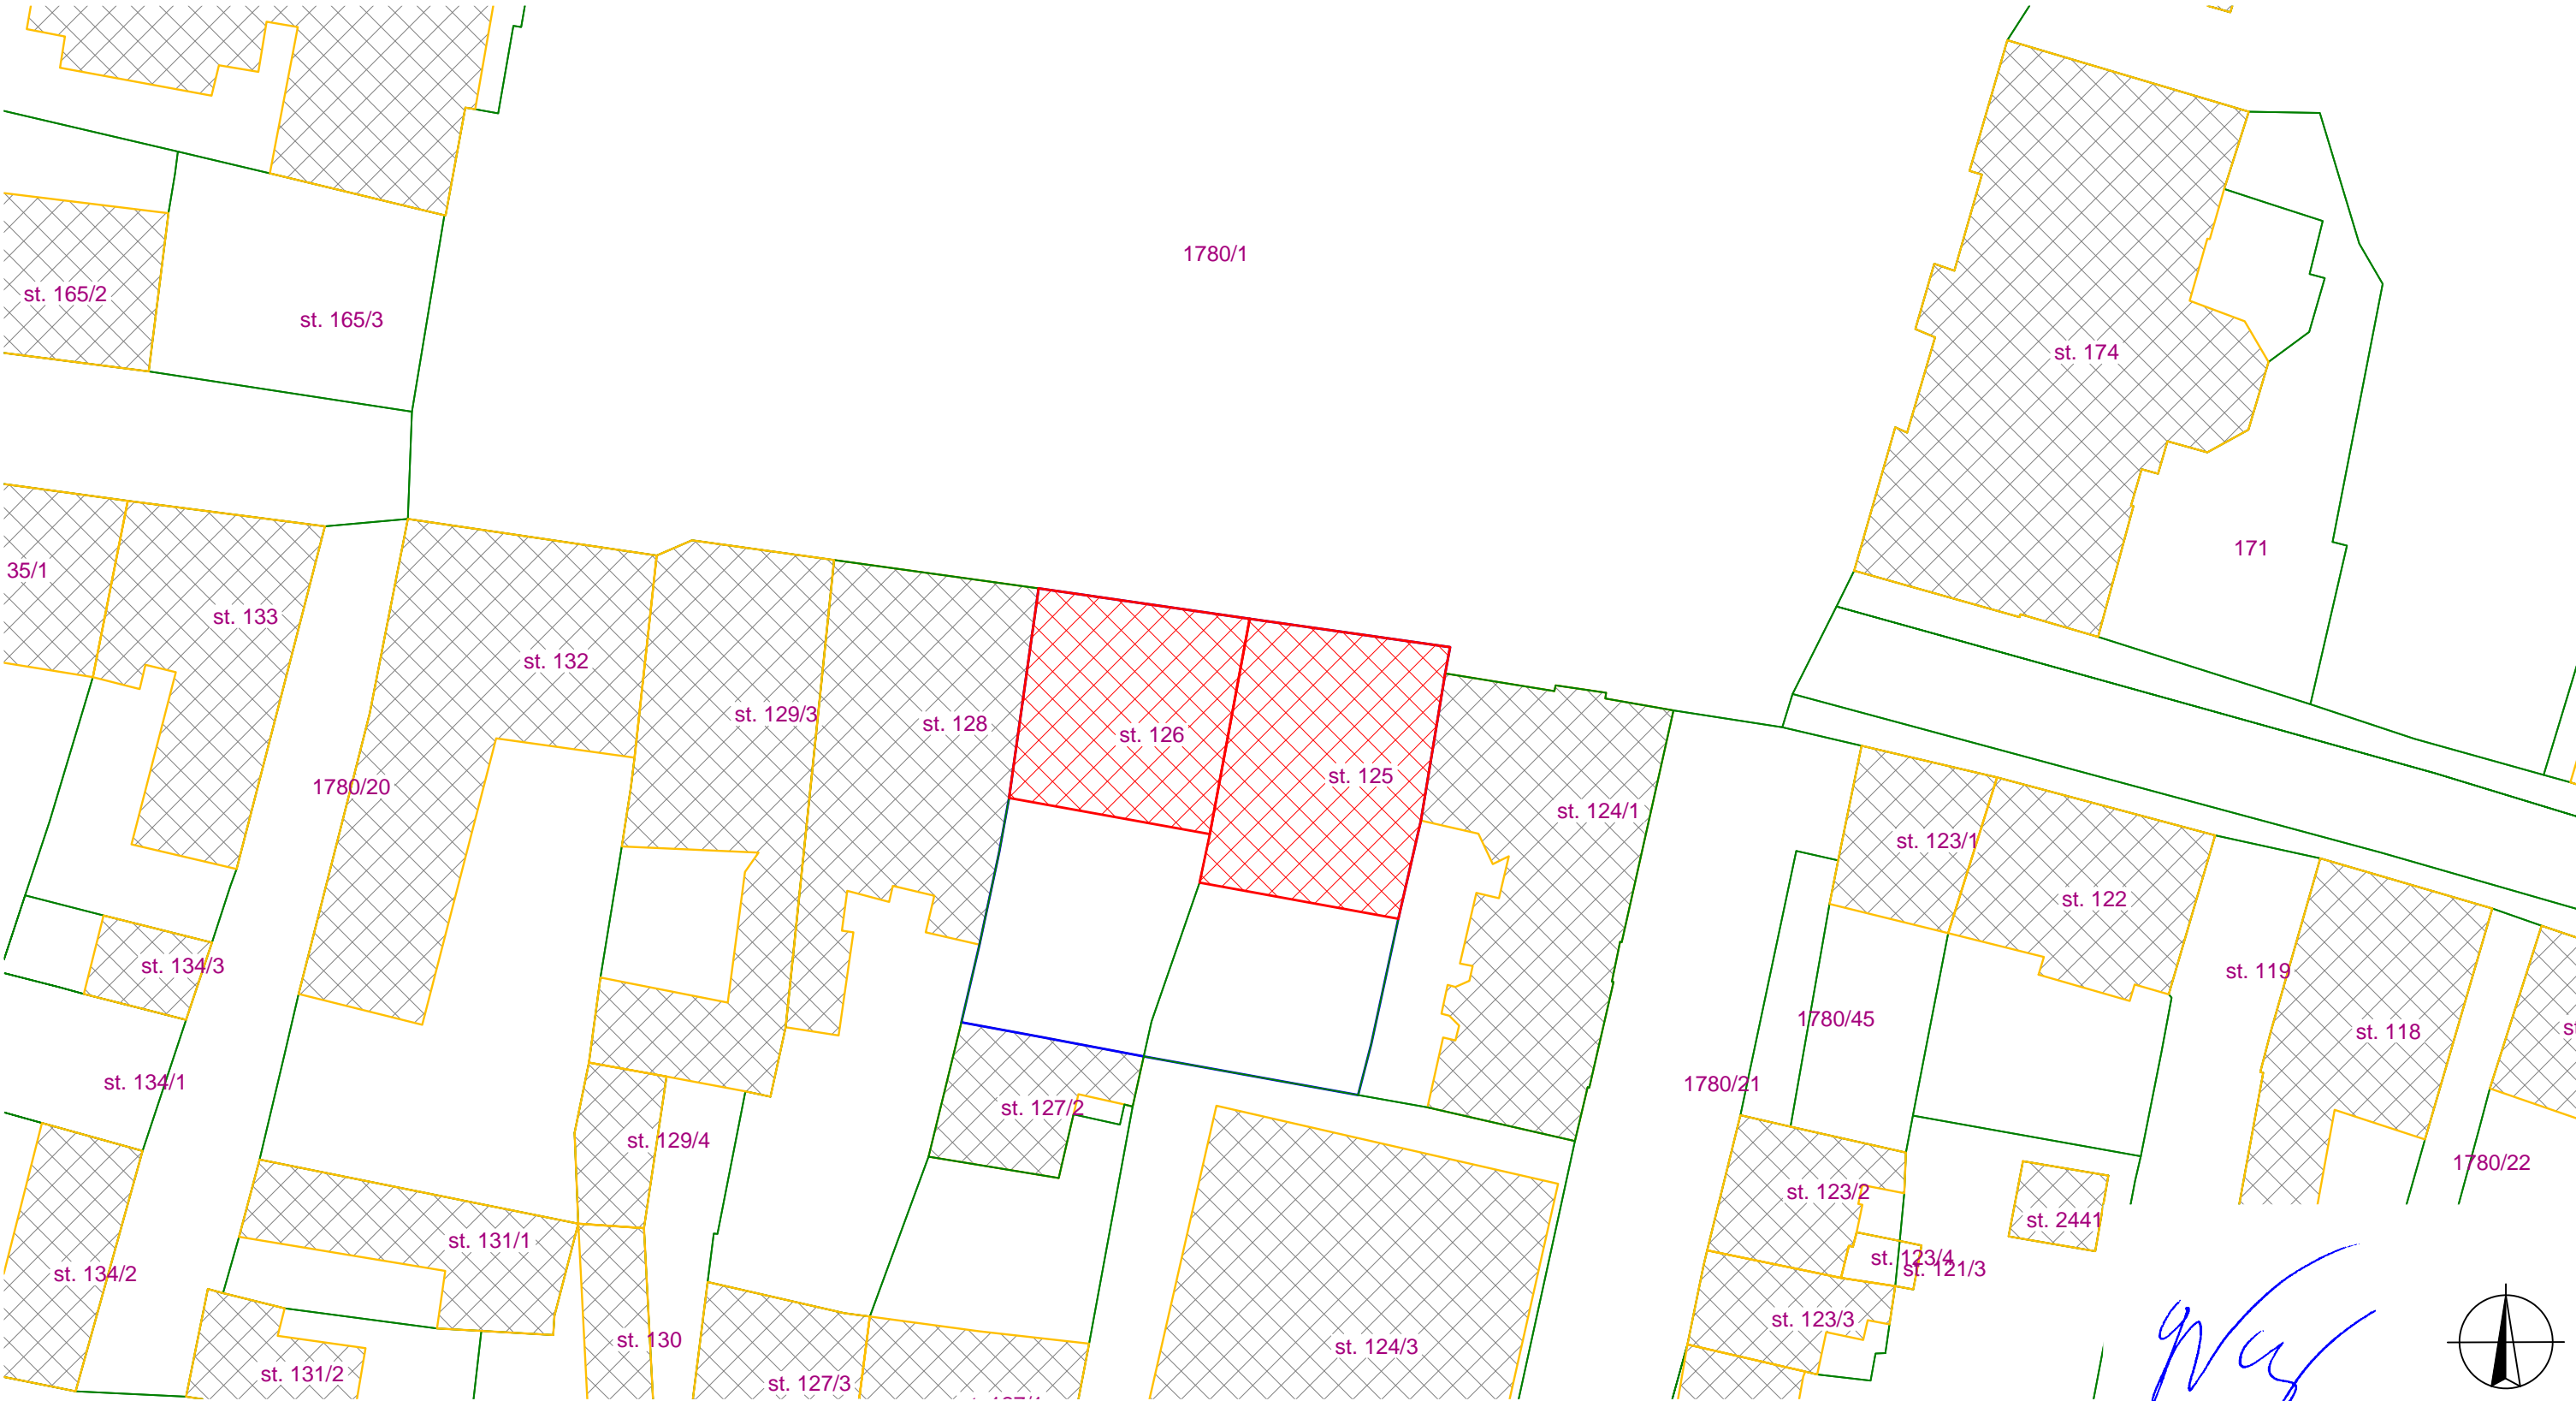

KATASTRÁLNÍ SITUAČNÍ VÝKRES



LEGENDA:

-  dotčené pozemky investora
-  řešené objekty č.p.25 a č.p.26
-  budovy dle KN
- hranice pozemků
- 2689/1** čísla parcel

INVESTOR <div><div>Město Přelouč Československé armády 1665, 535 33 Přelouč IČ:00274101 DIČ: CZ 00274101</div></div>		SCHVÁLIL, DATUM	PROJEKTANT TÉTO ČÁSTI <div>Fapal s.r.o. Dlouhá 131, 411 55 Terezín tel.:+420 721 335 478 e-mail.: info@fapal.cz IČ: 060 83 927</div>		HIP <div>Ing. Jan VINÁŘ (ČKAIT - 000769)</div>
			ZODPOVĚDNÝ PROJEKTANT <div>Ing. Pavel VEVERKA</div>		
			VYPRACOVAL <div>Ing. Pavel VEVERKA</div>		
			DATUM <div>6/2017</div>	MĚŘITKO <div>1:500</div>	
NÁZEV AKCE <div>OPRAVA STROPU A KROVU OBJEKTU č.p. 25 a č.p. 26 Masarykovo náměstí, Přelouč</div>			ČÁST.DOK <div>C</div>	INDEX <div>C.4</div>	PARÉ
			STUPEŇ <div>DSP</div>	ČÍSLO ZAKÁZKY <div>013-2017</div>	
NÁZEV <div>KATASTRÁLNÍ SITUAČNÍ VÝKRES</div>			REVIZE <div>-</div>		