



PŮDORYS STŘECHY – BOURACÍ PRÁCE

M 1:200

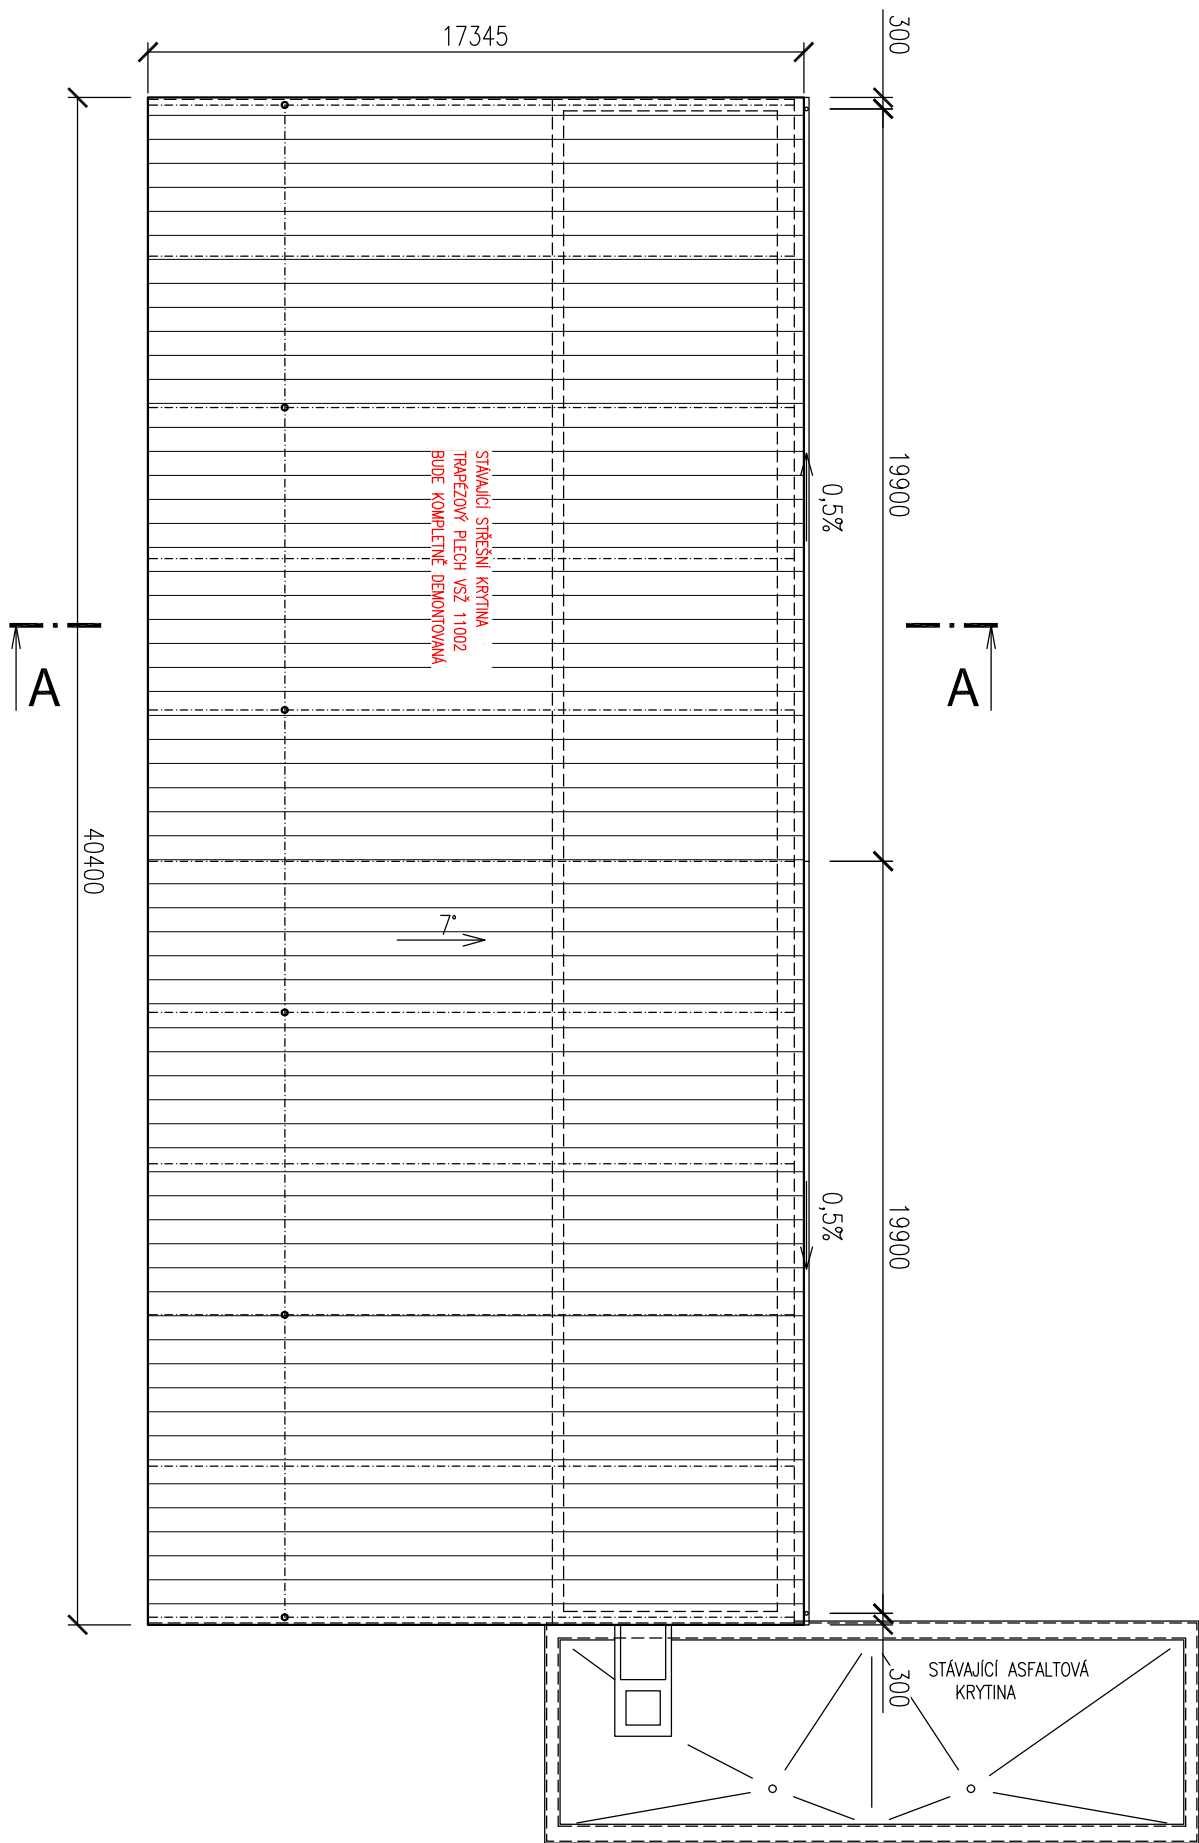


ŘEZ A-A – BOURACÍ PRÁCE

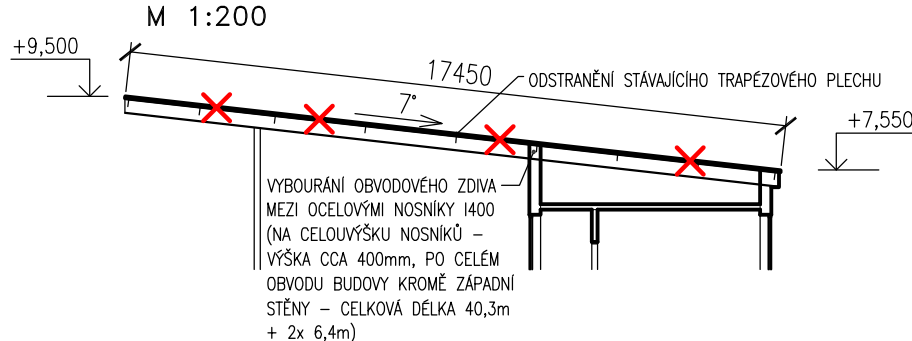


DETAIL KOTVENÍ

M 1:10

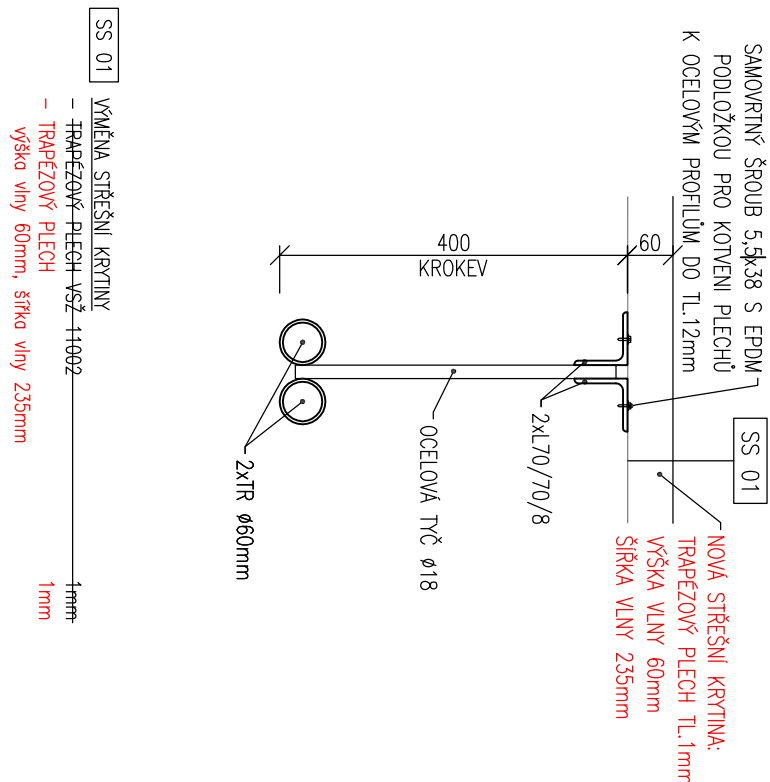


PŮDORYS STŘECHY

M 1:200

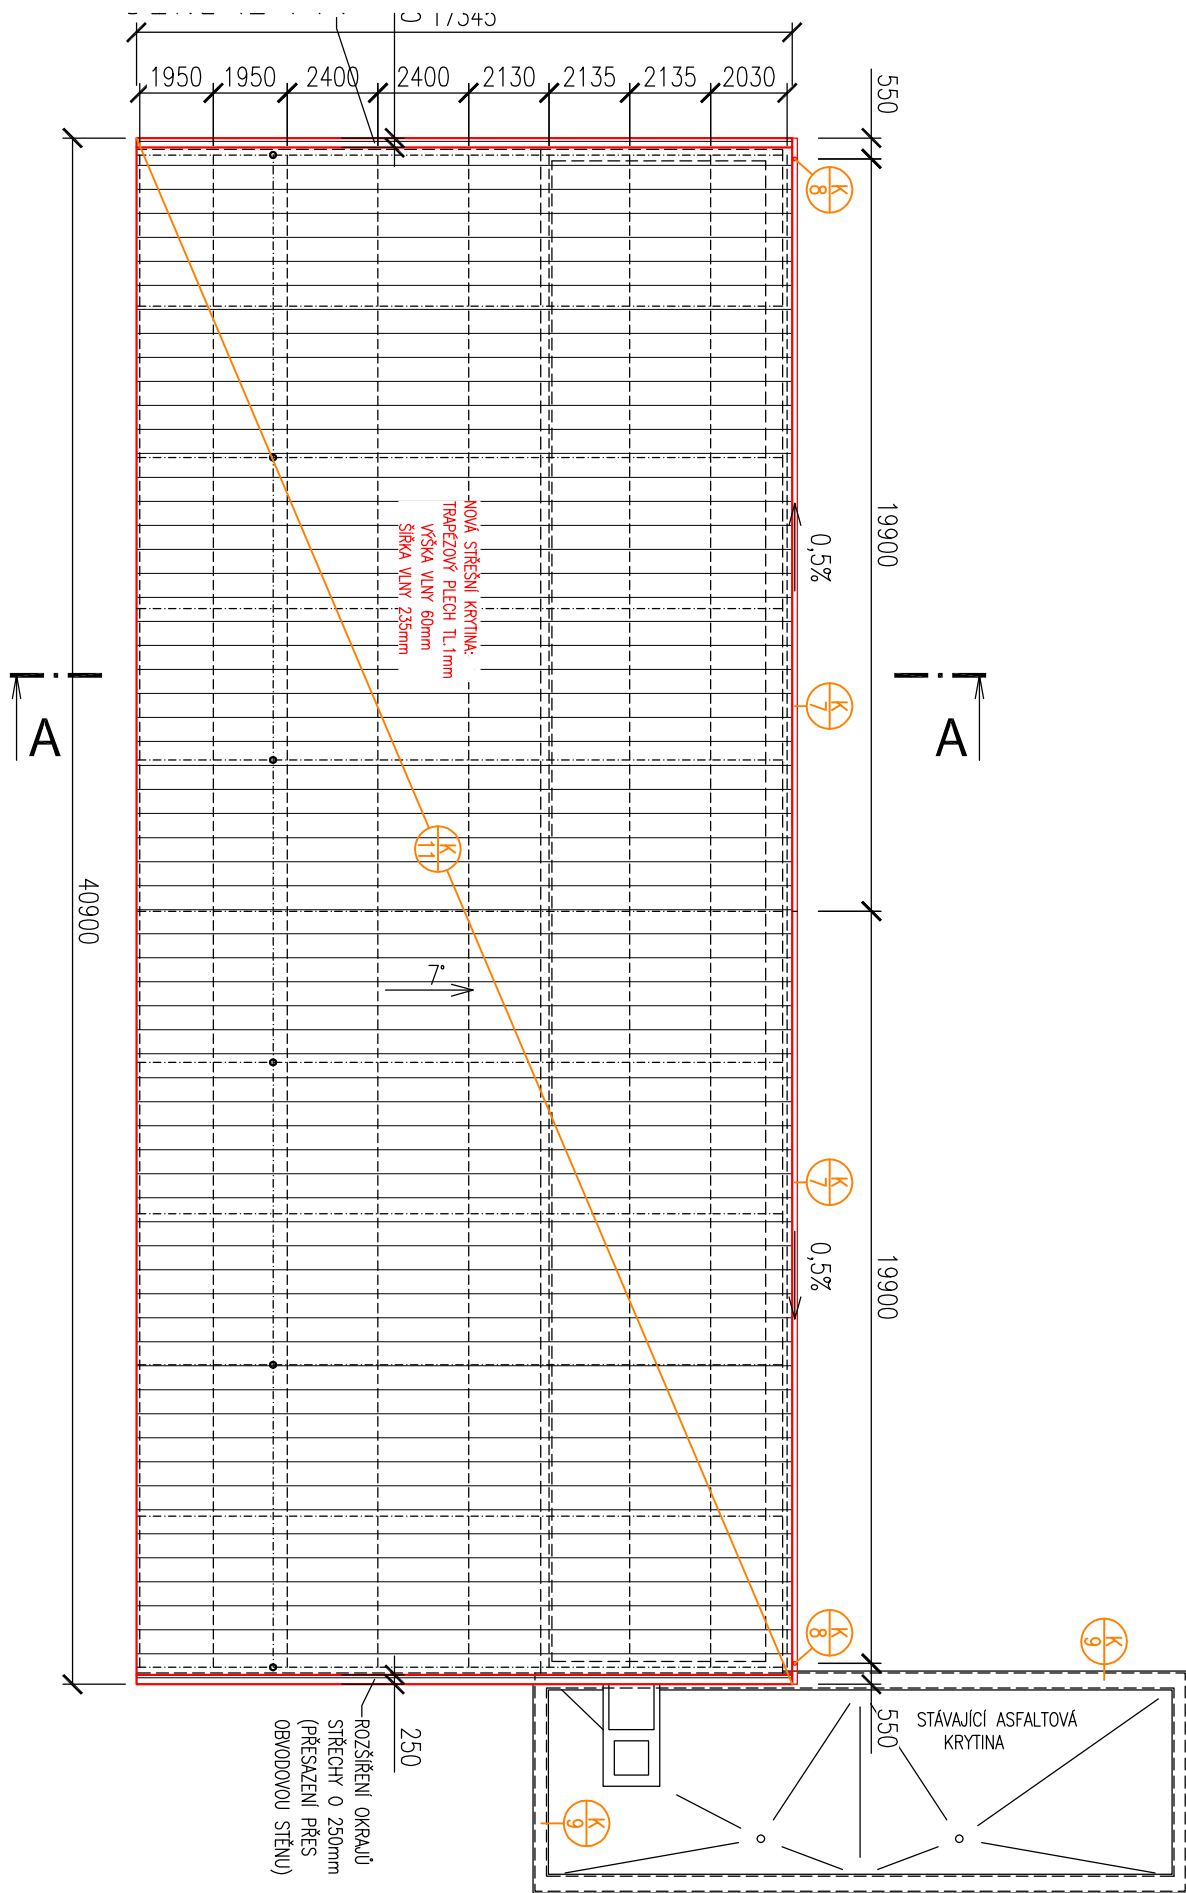

ŘEZ A-A

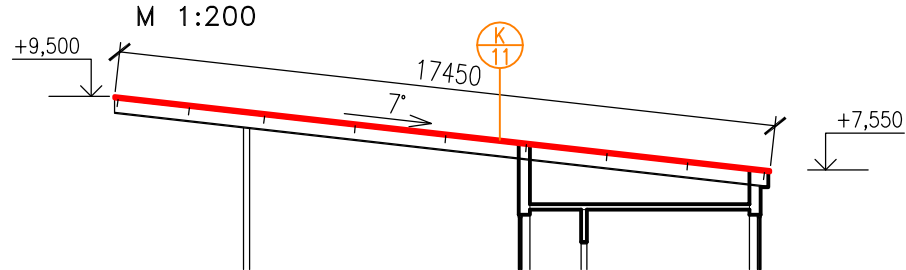

POZNÁMKY:

- VŠECHNY ROZMĚRY NUTNO OVĚŘIT PŘÍMO NA STAVBĚ
- VŠEČERÉ NEJASNOSTI A ZMĚNY JE TŘEBA KONZULTOVAT S PROJEKTANTEM
- PŘI PROVÁDĚNÍ ZATEPLOVACÍHO SYSTÉMU DODRŽOVAT TECHNOLOGICKÉ PŘEDPISY VYROBCE

SO01 - ZÁZEMÍ SPORTOVIŠTĚ

VEDOUcí PROJEKTANT				VYPRACOVAL				TECHNICKÁ KONTROLA			
ING. PAVEL JEŽEK				ING. JAN PAPAČEK				ING. PAVEL JEŽEK			
INVESTOR				MÍSTO PŘELOUČ. DESKOVANÉHO ARMÁDY 1665, 5353 PŘELOUČ				Projektová s.r.o.			
MÍSTO STAVBY				P.č. 311/5, 317/2 A ST.1788, K.Ú. PŘELOUČ [734560]				Antonína Kopeckého 151			
STAVBA				FORMÁT				6x44			
REKONSTRUKCE SPORTOVIŠTĚ VČETNĚ ZÁZEMÍ				DATUM				05/2014			
OBSAH				STUPEŇ PD				DSP+DPS			
PŮDORYS STŘECHY				MĚŘÍTKO				Č. VÝKR.			
				1:200				D.1.12			

