



C.4 KATASTRÁLNÍ SITUAČNÍ VÝKRES - M 1:500

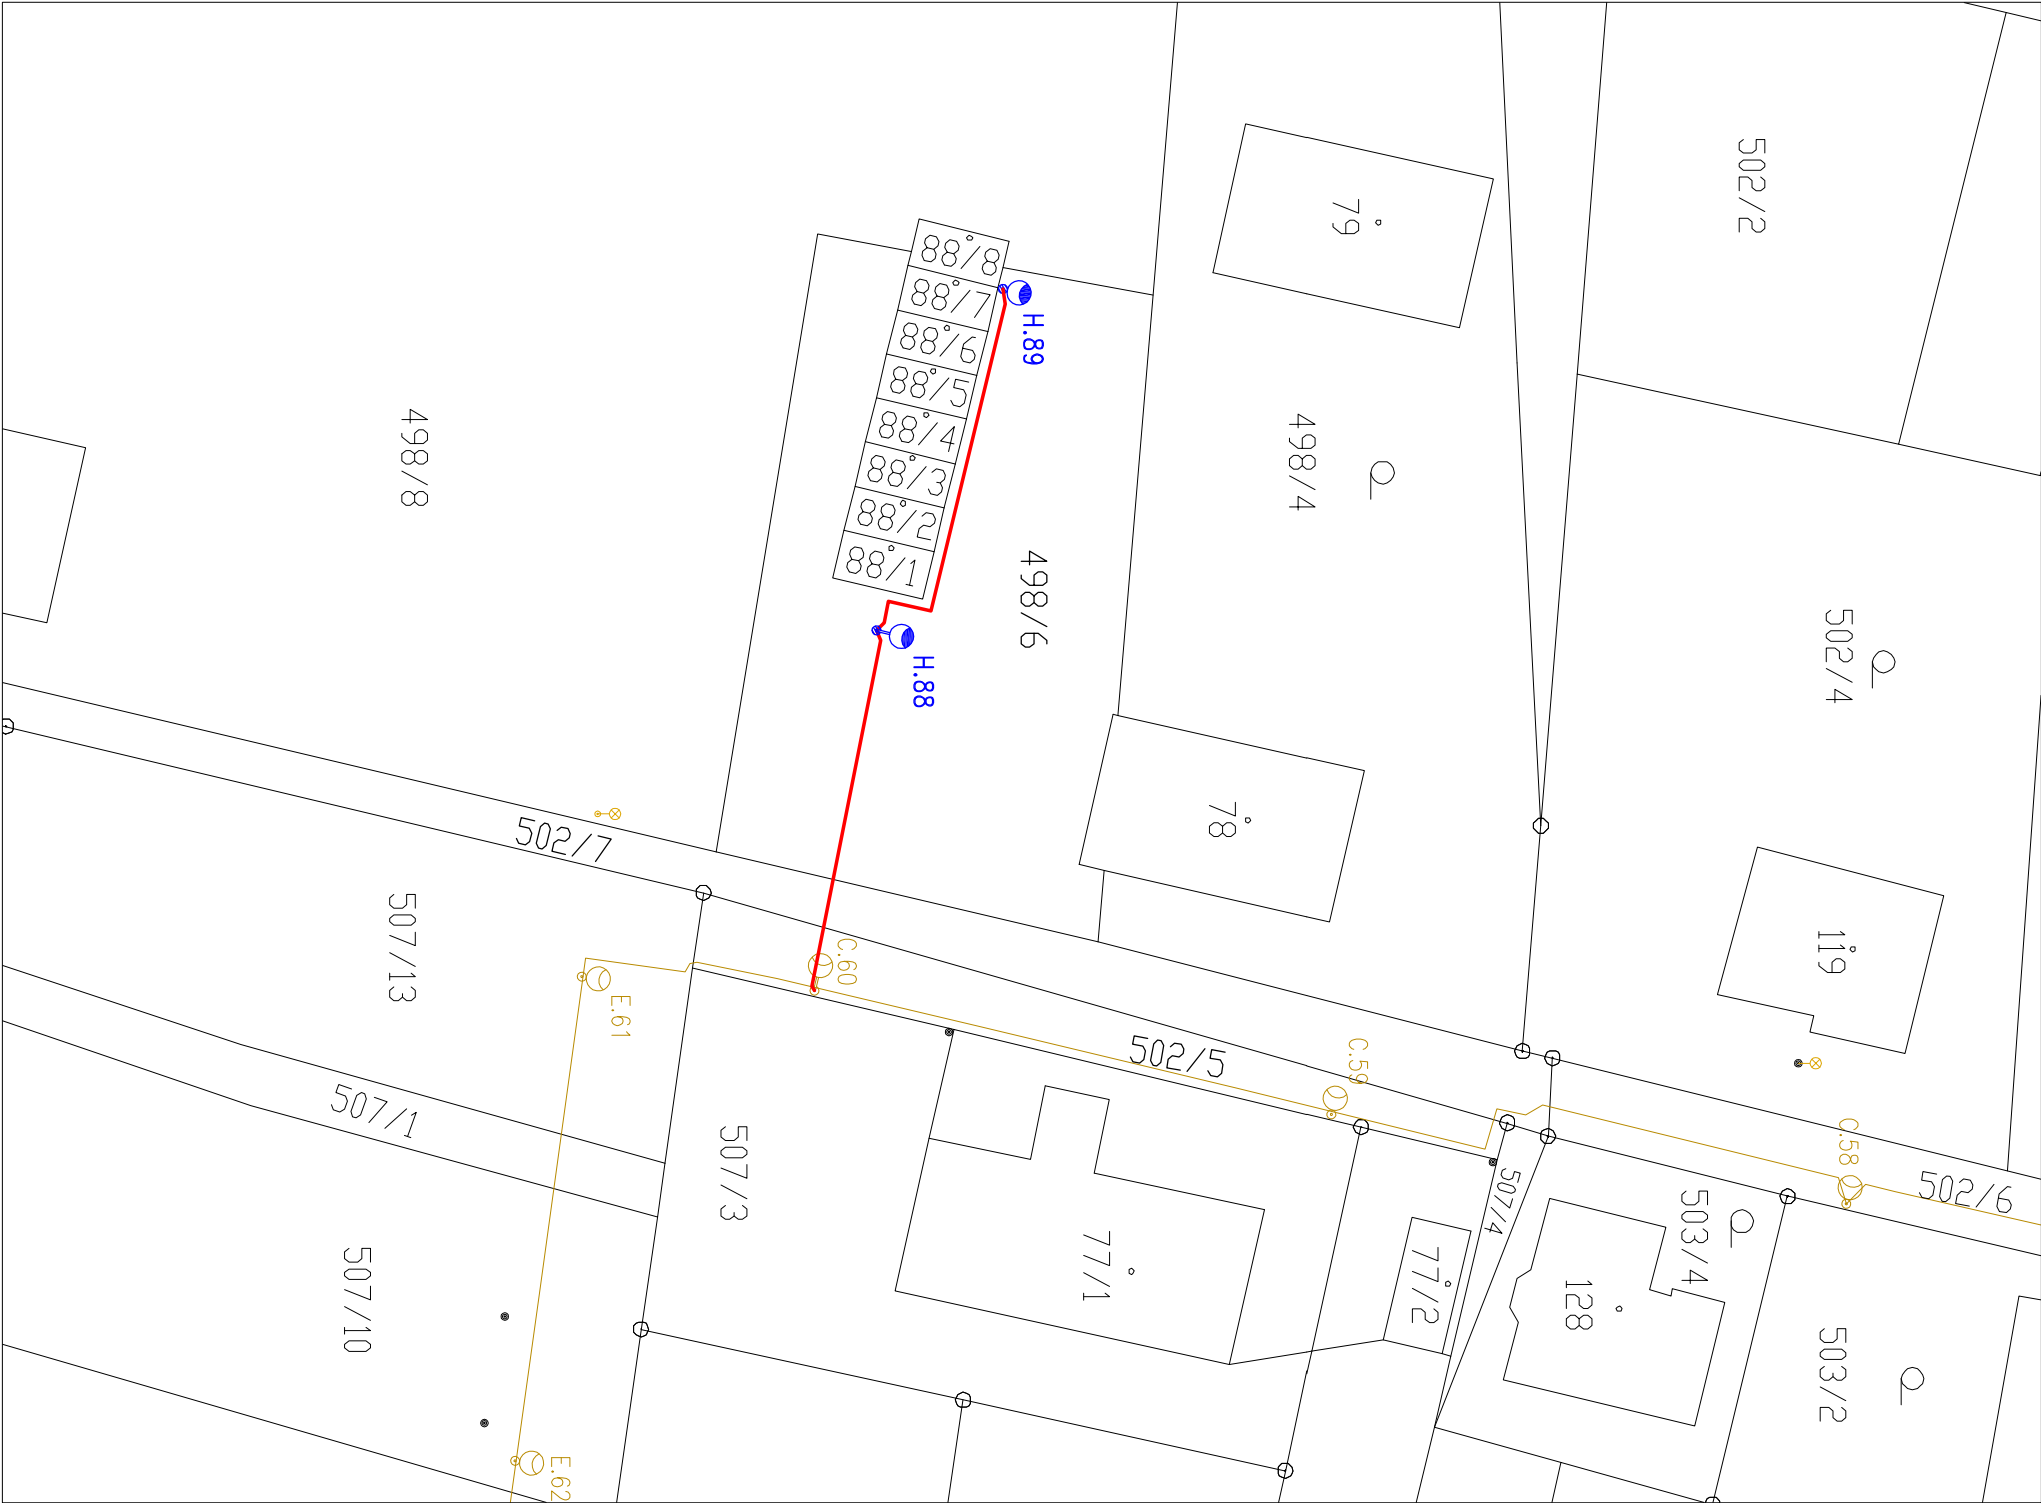

LEGENDA

- STÁVAJÍCÍ SVÍTIDLO VEŘEJNÉHO OSVĚTLENÍ
- STÁVAJÍCÍ SVÍTIDLO VEŘEJNÉHO OSVĚTLENÍ NA SLOUPU VRCHNÍHO VEDENÍ NN
- TRASA VO A SVÍTIDLA ŘEŠENÁ V RÁMCI PD z 06/2014
- NOVÁ TRASA KABELŮ VEŘEJNÉHO OSVĚTLENÍ – DÉLKA 52m
- H.88 NAVRŽENÉ SVÍTIDLO VEŘEJNÉHO OSVĚTLENÍ
- H.89 NAVRŽENÉ SVÍTIDLO VEŘEJNÉHO OSVĚTLENÍ

SEZNAM DOTČENÝCH PARCEL				
Katastrální území : Lhota pod Přeloučí 681113				
Parcelní číslo	Vlastnické právo	Podíl	Způsob využití	Druh pozemku
502/5	Město Přelouč, Československé armády 1665, 53533 Přelouč, č. LV 10001		ostatní komunikace	ostatní plocha
502/7	Město Přelouč, Československé armády 1665, 53533 Přelouč, č. LV 10001		ostatní komunikace	ostatní plocha
498/6	Bížová Renata, Lhota 59, 53501 Přelouč, č. LV 344	1/8	sportoviště a rekreační plocha	ostatní plocha
	SJM Hrbek Zdeněk a Hrbková Stanislava, Lhota 59, 53501 Přelouč, č. LV 344	2/8		
	Jelínek David, Lhota 59, 53501 Přelouč, č. LV 344	1/8		
	SJM Mlucha Jitka a Mluchova Miroslava, Lhota 58, 53501 Přelouč, č. LV 344	1/8		
	Pavlíková Alena, Lhota 58, 53501 Přelouč, č. LV 344	1/8		
	SJM Šlejška I. Jbor a Šlejšková I. Jbuse, č.p. 11, 53316 Chvášf, č. LV 344	1/8		
	SJM Špás Stanislav a Špásová Květuše, Lhota 58, 53501 Přelouč, č. LV 344	1/8		

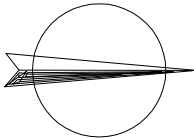

Zodp. projektant:	Ing. J. Lněnička	Vypracoval:	Martin Haupt
Autorizace:	0701194		
Obec:	Lhota (Lhota pod Přeloučí)	Kraj:	Pardubický
Investor:	Město Přelouč		
Veřejného osvětlení v obci Lhota, Přelouč			
Úprava osvětlení u BD č.p. 58 a 59			
na p.p.č 498/6 v k.ú. Lhota pod Přeloučí			
Dokumentace pro územní rozhodnutí, stavební povolení a pro provádění stavby			
Obsah		Č. přílohy	
KATASTRÁLNÍ SITUAČNÍ VÝKRES		C.4	

E-dir

S.r.o.

Kosilice čp.1  
533 41 Lázně Bohdaneč  
IČ: 259 95 138  
Tel.: 466 616 761  
www.edir.cz

Zak.č.	451/05/16
Stupeň	DSP+PDPS
Datum	07-2016
Měřítko	1:500
Formát	2 X A4
Číslo paré	